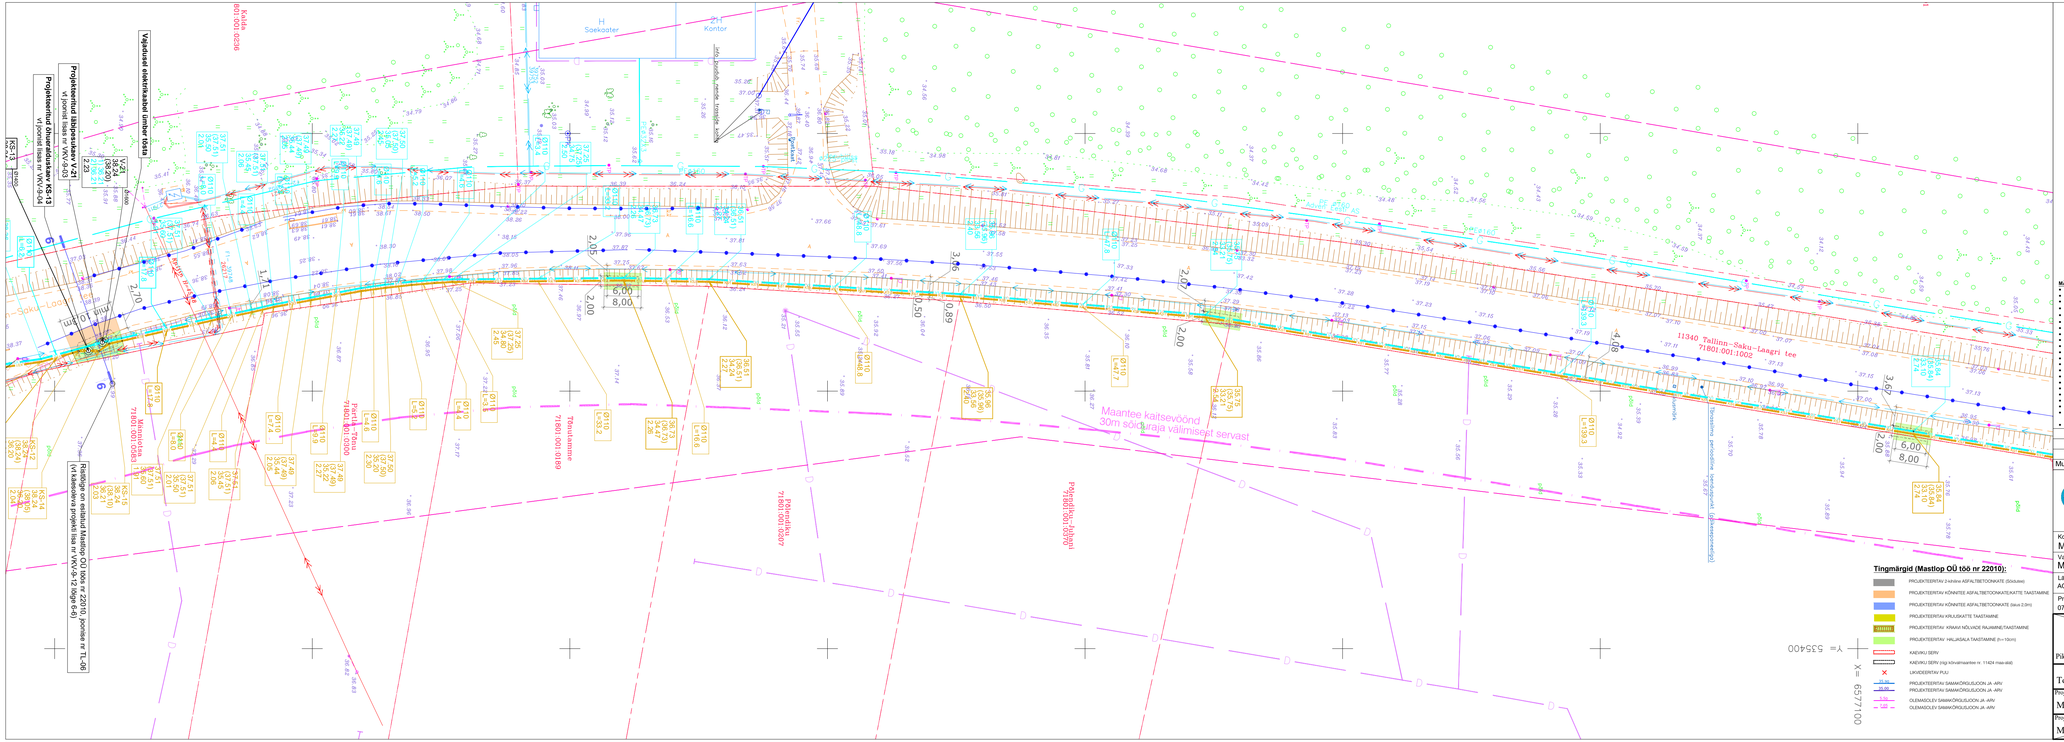
Vajadusel elektrikaabel ümber kirtsa
Maantee kaitsevöönd 30m sõidurajast välimisest servast
