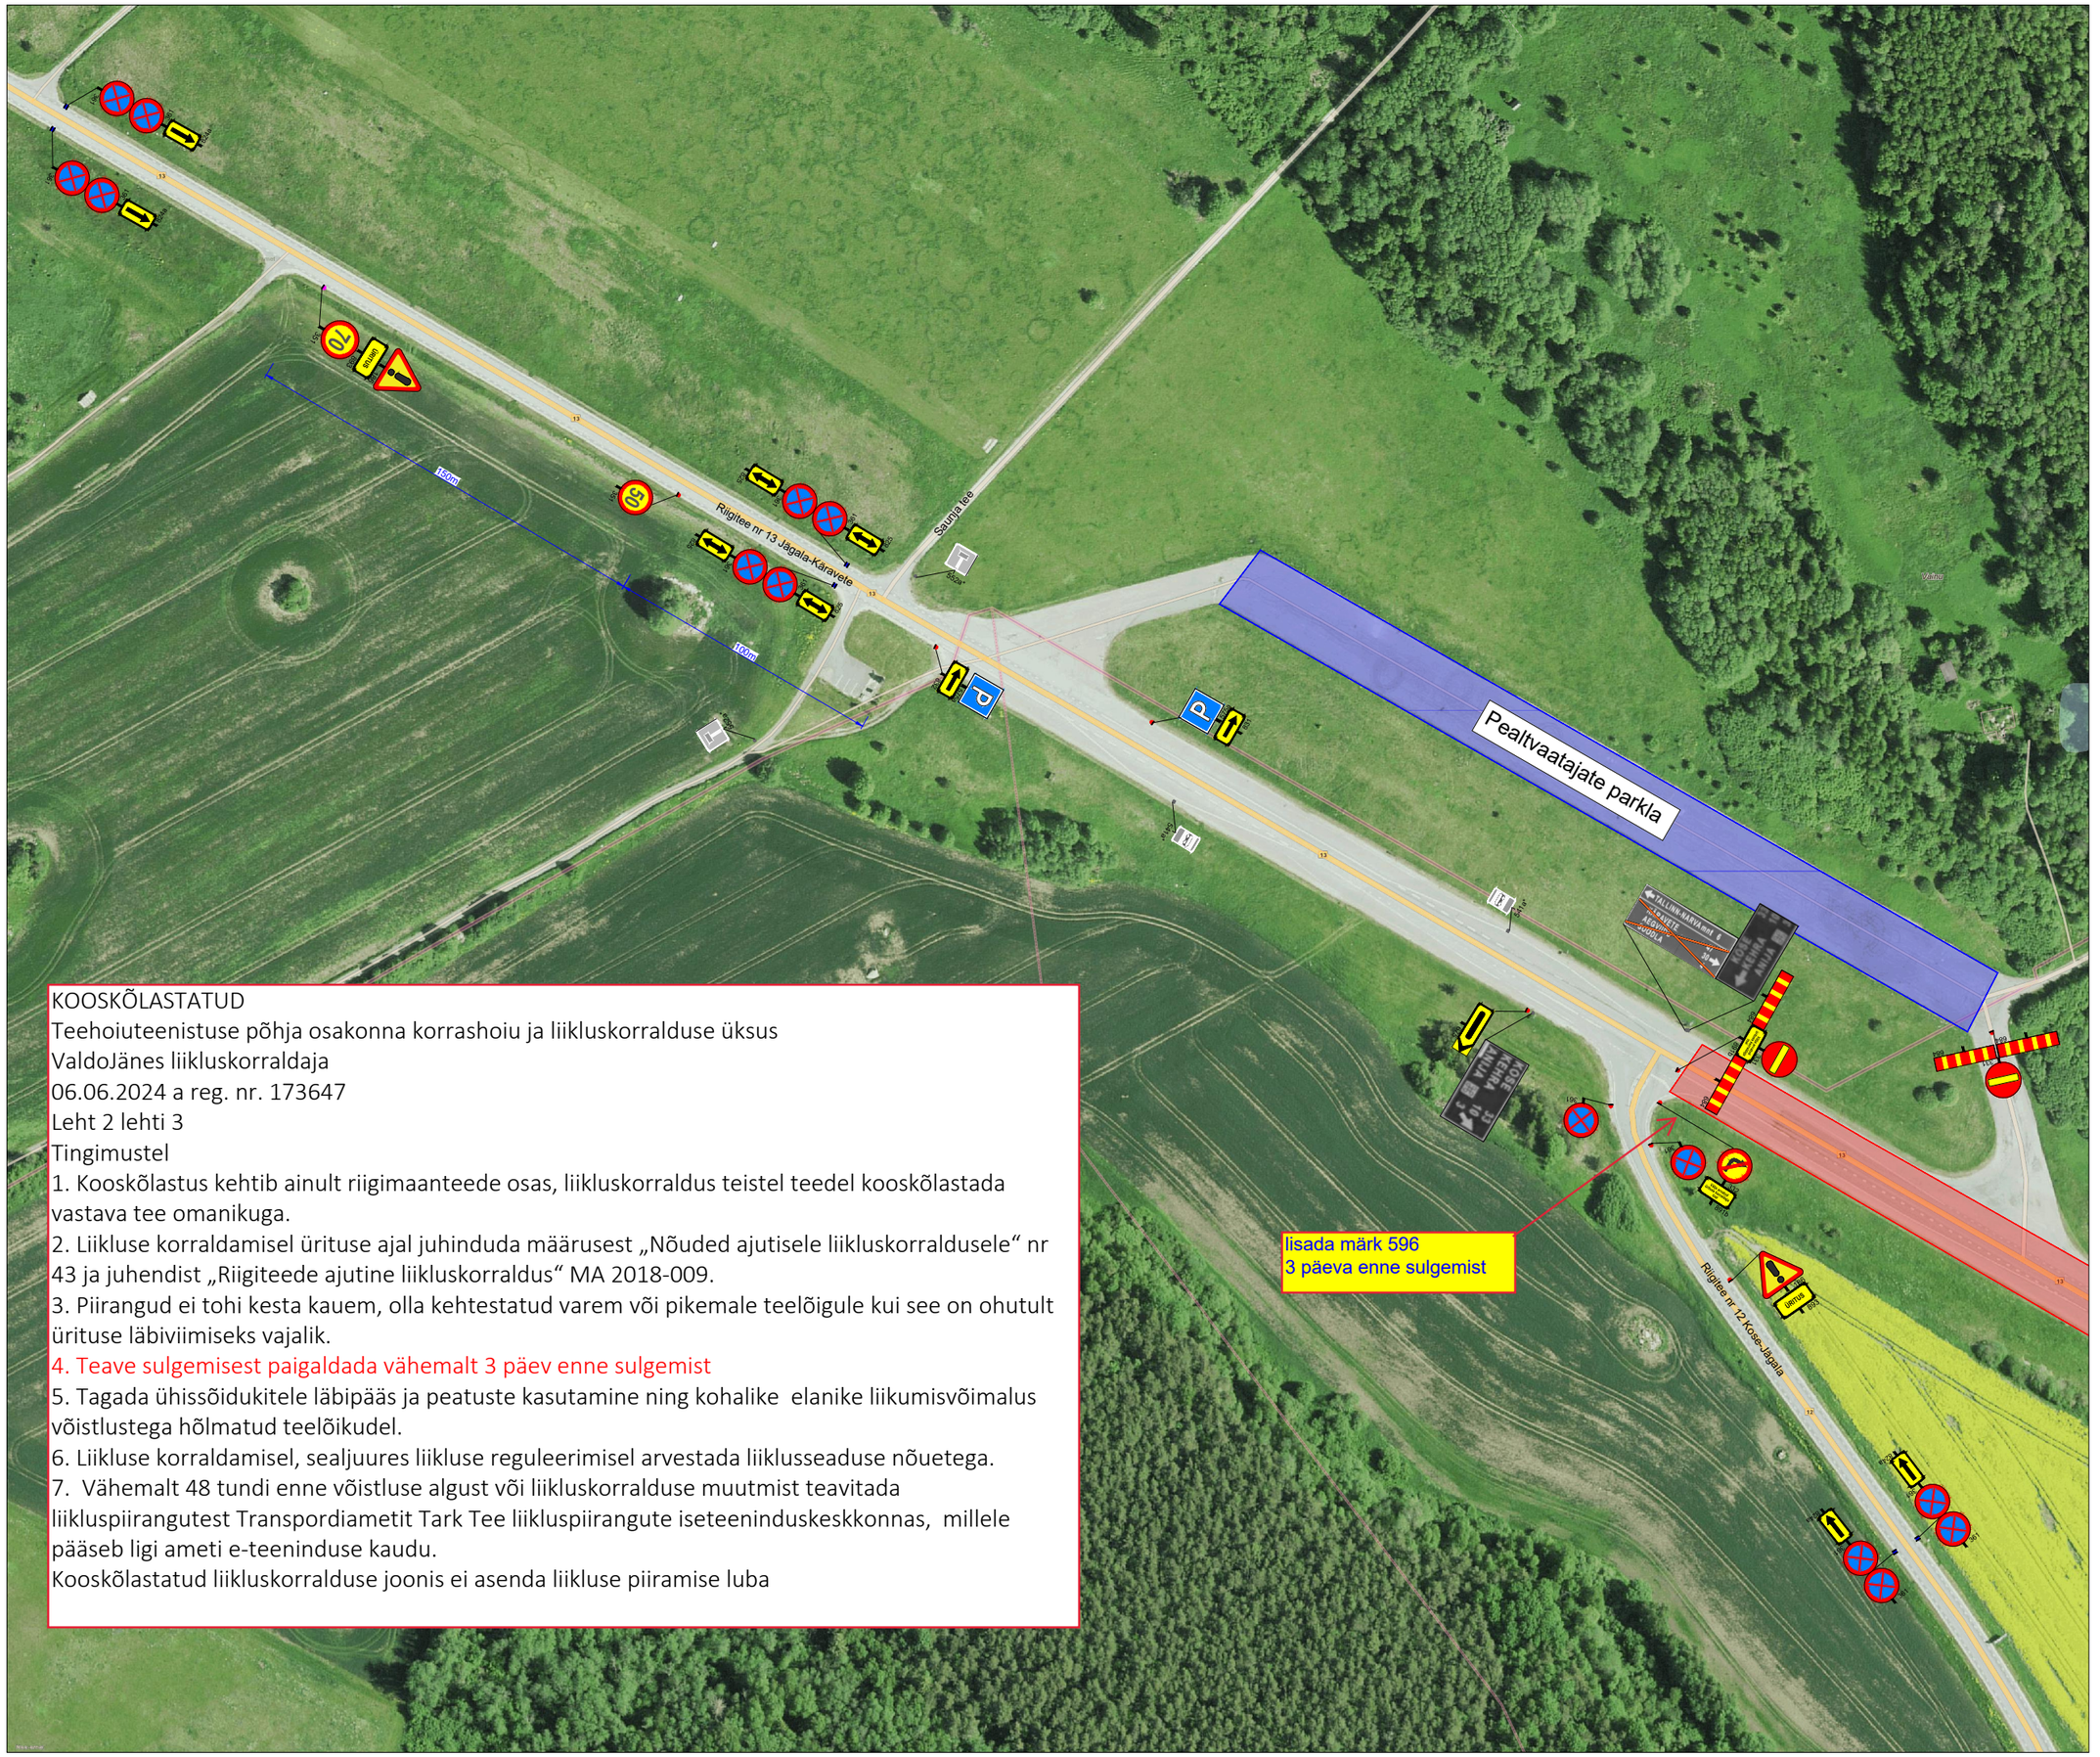

KOOSKÕLASTATUD
Teehoiuteenistuse põhja osakonna korrashoiu ja liikluskorralduse üksus
ValdoJänes liikluskorraldaja
06.06.2024 a reg. nr. 173647
Leht 2 lehti 3
Tingimustel
1. Kooskõlastus kehtib ainult riigimaanteede osas, liikluskorraldus teistel teedel kooskõlastada vastava tee omanikuga.
2. Liikluse korraldamisel ürituse ajal juhinduda määrusest „Nõuded ajutisele liikluskorraldusele“ nr 43 ja juhendist „Riigiteede ajutine liikluskorraldus“ MA 2018-009.
3. Piirangud ei tohi kesta kauem, olla kehtestatud varem või pikemale teelõigule kui see on ohutult ürituse läbiviimiseks vajalik.
4. Teave sulgemisest paigaldada vähemalt 3 päev enne sulgemist
5. Tagada ühissõidukitele läbipääs ja peatuste kasutamine ning kohalike elanike liikumisvõimalus võistlustega hõlmatud teelõikudel.
6. Liikluse korraldamisel, sealjuures liikluse reguleerimisel arvestada liiklusseaduse nõuetega.
7. Vähemalt 48 tundi enne võistluse algust või liikluskorralduse muutmist teavitada liikluspiirangutest Transpordiametit Tark Tee liikluspiirangute iseteeninduskeskkonnas, millele pääseb ligi ameti e-teeninduse kaudu.
Kooskõlastatud liikluskorralduse joonis ei asenda liikluse piiramise luba

Ramudden

Ramudden OÜ, Reg. kood 12969700
Artelli 16/18, Tallinn.
Telefon: +372 622 9530 E-post:info@ramudden.ee

Projekti nimetus:
Piibe mnt kiirendusvõistlus

Joonise nimetus:
Ajutine liikluskorraldus - üritus

Objekti asukoht:
Riigitee nr 13 Jägala-Käravete km 7,5-8,5, Jägala küla, Jõelahtme vald, Harju maakond

Märkused:
AKÖL: 1707 autot ööpäevas

Antud joonis kehtib koos joonistega PLK240603-1_2 ja PLK240603-1_3.

Kuupäev	Töö nr.	Joonise nr.
04.06.2024	PLK240603-1	1

Tellija	Eesti drifti liit MTÜ Kristjan Salmre, tel: 5289380 sallu@driftime.ee
Cad proj.	K.Vaino, Tel: +372 59 123 040
Kutsetunnistuse nr. 193489 T.Rämmel Tegevusluba nr ELK000084	

TINGMÄRGID:

- Töötsoon
- Piirdeaed
- Ajutine liiklusmärk
- Ajutine liiklusmärgi post
- Ol.olev liiklusmärk
- Ol.oleva liiklusmärgi post
- Ajutine liiklusmärk vajadusel