



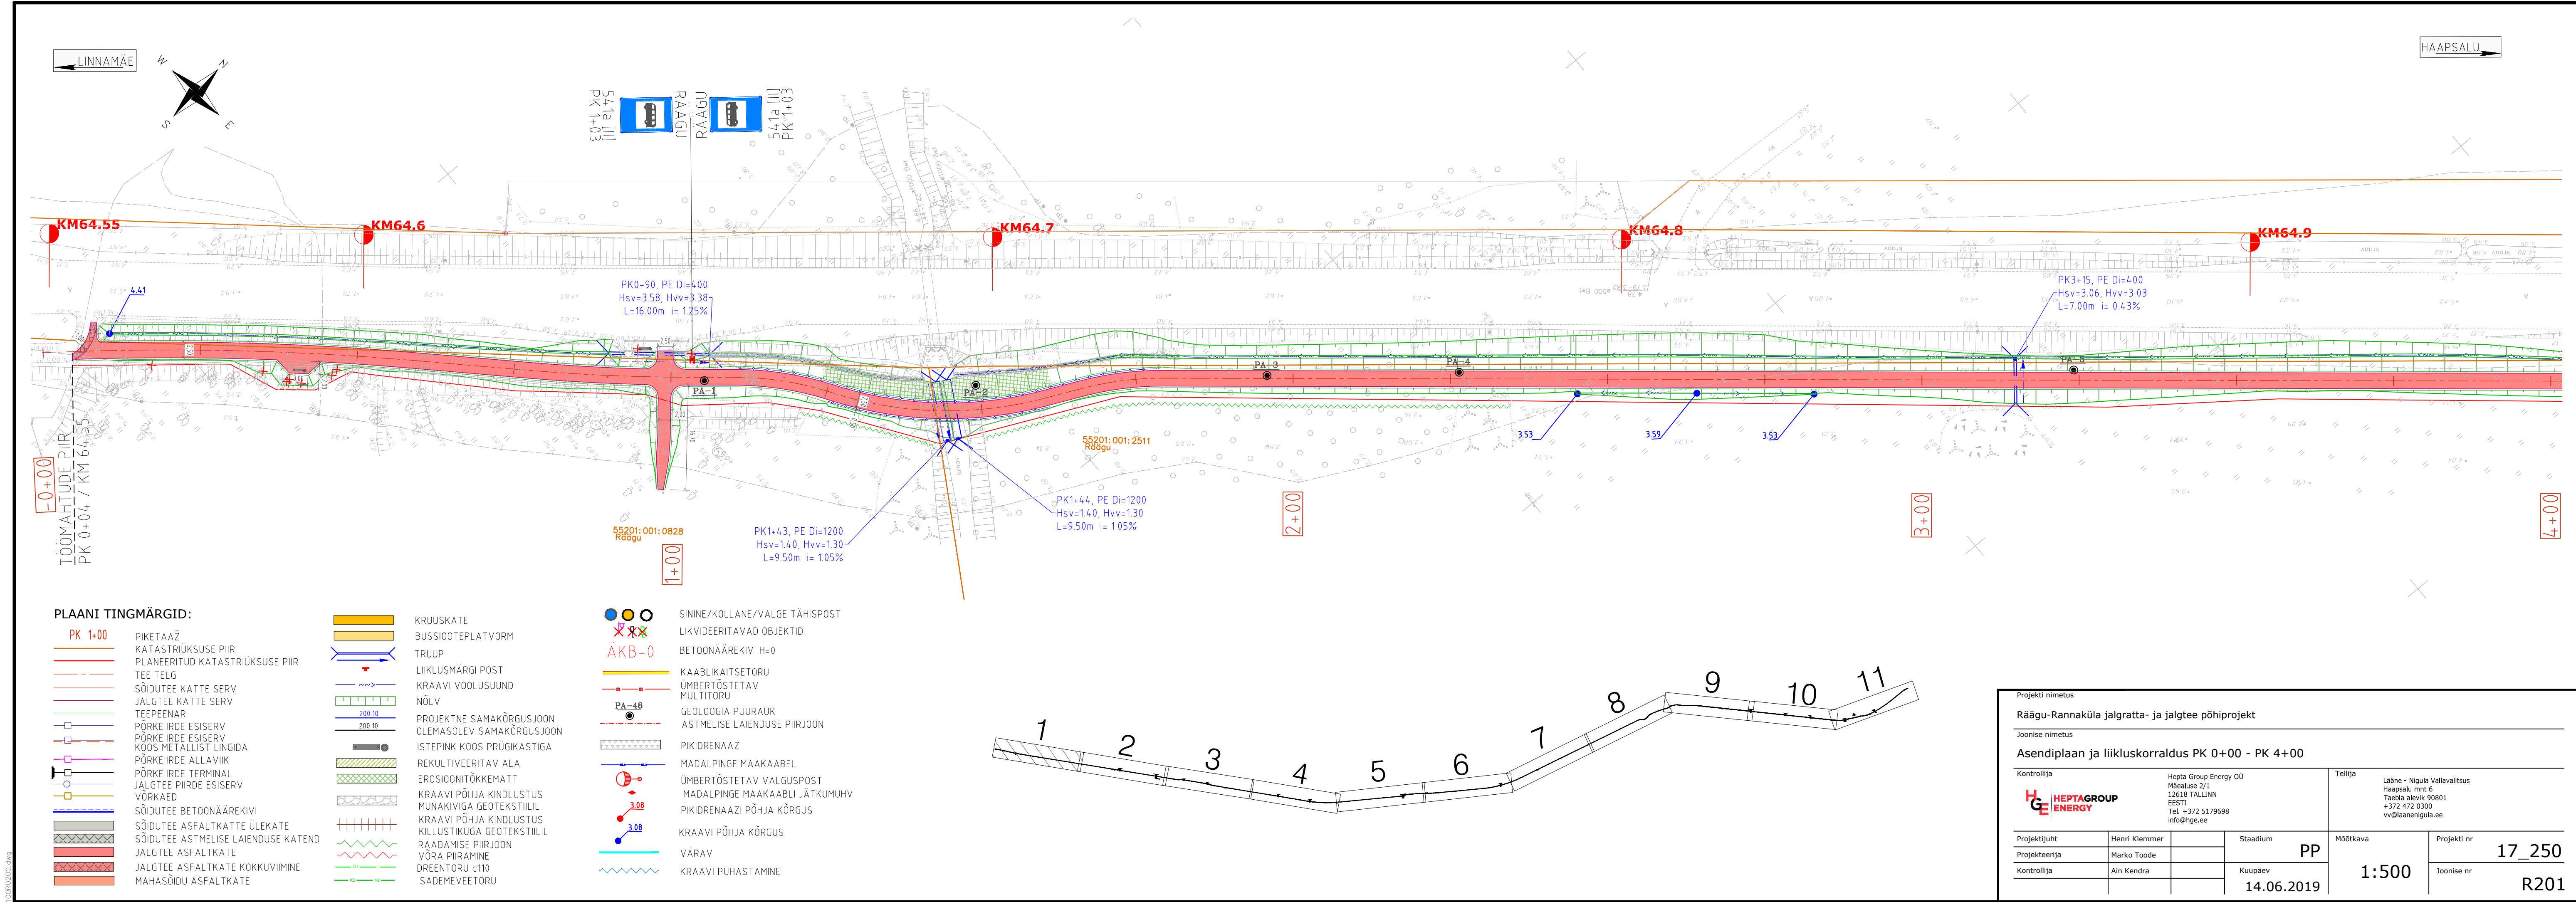

|                                                     |                       |         |                              |            |
|-----------------------------------------------------|-----------------------|---------|------------------------------|------------|
| Projekti nimetus                                    |                       |         |                              |            |
| Räägu-Rannaküla jalgratta- ja jalgteede põhiprojekt |                       |         |                              |            |
| Joonise nimetus                                     |                       |         |                              |            |
| Asendiplaan ja liikluskorraldus PK 0+00 - PK 4+00   |                       |         |                              |            |
| Kontrollija                                         | Hepta Group Energy OÜ | Tellijä | Lääne - Nigula Vallavalitsus |            |
| Projektijuht                                        | Henri Klemmer         | Stadium | PP                           | Projekt nr |
| Projekteerija                                       | Marko Toode           | Kuupäev | 14.06.2019                   | 17_250     |
| Kontrollija                                         | Ain Kendra            |         |                              | Joonise nr |
|                                                     |                       |         |                              | R201       |

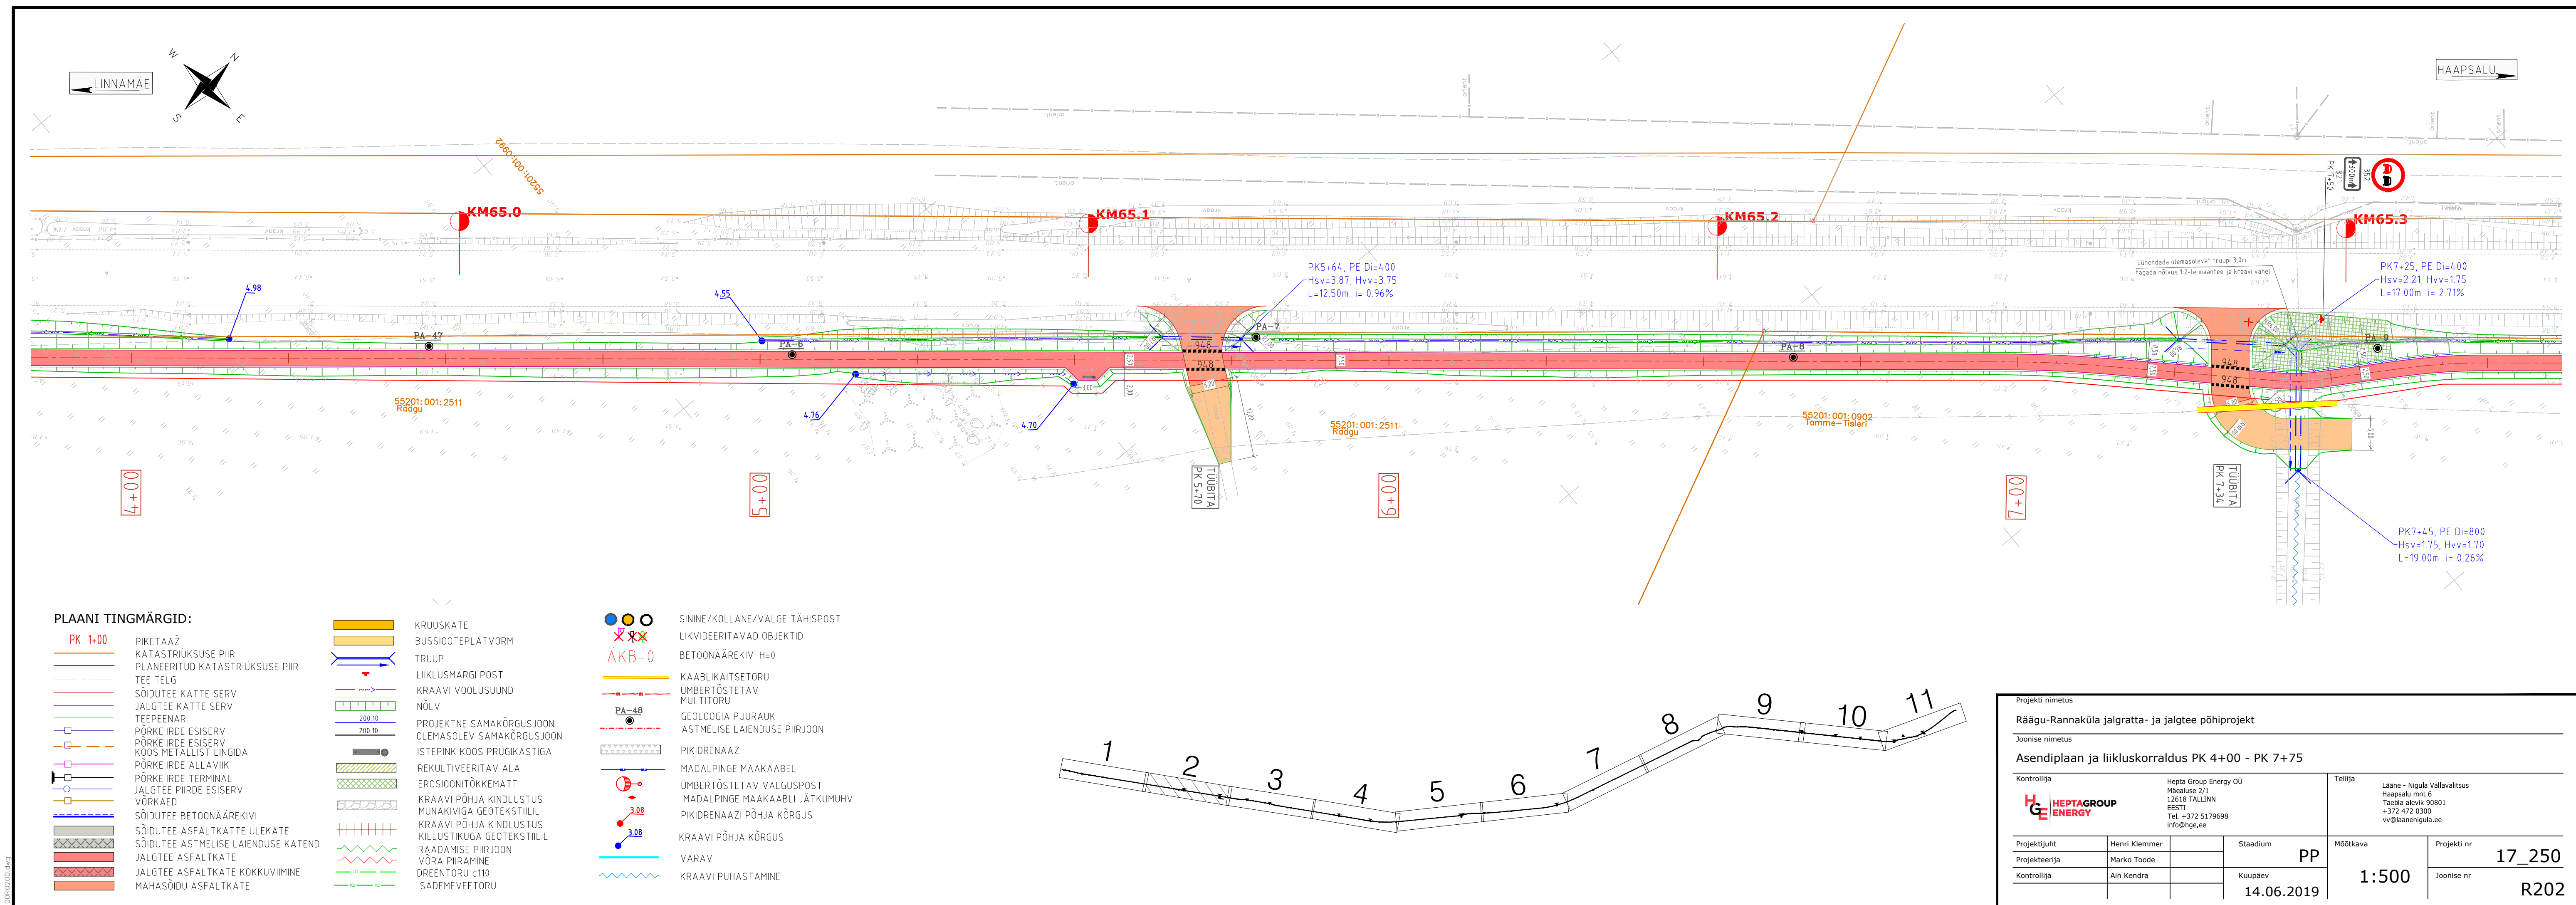

|                                                     |                       |         |                              |            |
|-----------------------------------------------------|-----------------------|---------|------------------------------|------------|
| Projekti nimetus                                    |                       |         |                              |            |
| Räägu-Rannaküla jalgratta- ja jalgteede põhiprojekt |                       |         |                              |            |
| Joonise nimetus                                     |                       |         |                              |            |
| Asendiplaan ja liikluskorraldus PK 4+00 - PK 7+75   |                       |         |                              |            |
| Kontrollija                                         | Hepta Group Energy OÜ | Tellijä | Lääne - Nigula Vallavalitsus |            |
| Projektijuht                                        | Henri Klemmer         | Stadium | PP                           | Projekt nr |
| Projekteerija                                       | Marko Toode           | Kuupäev | 14.06.2019                   | 17_250     |
| Kontrollija                                         | Ain Kendra            |         |                              | Joonise nr |
|                                                     |                       |         |                              | R202       |