


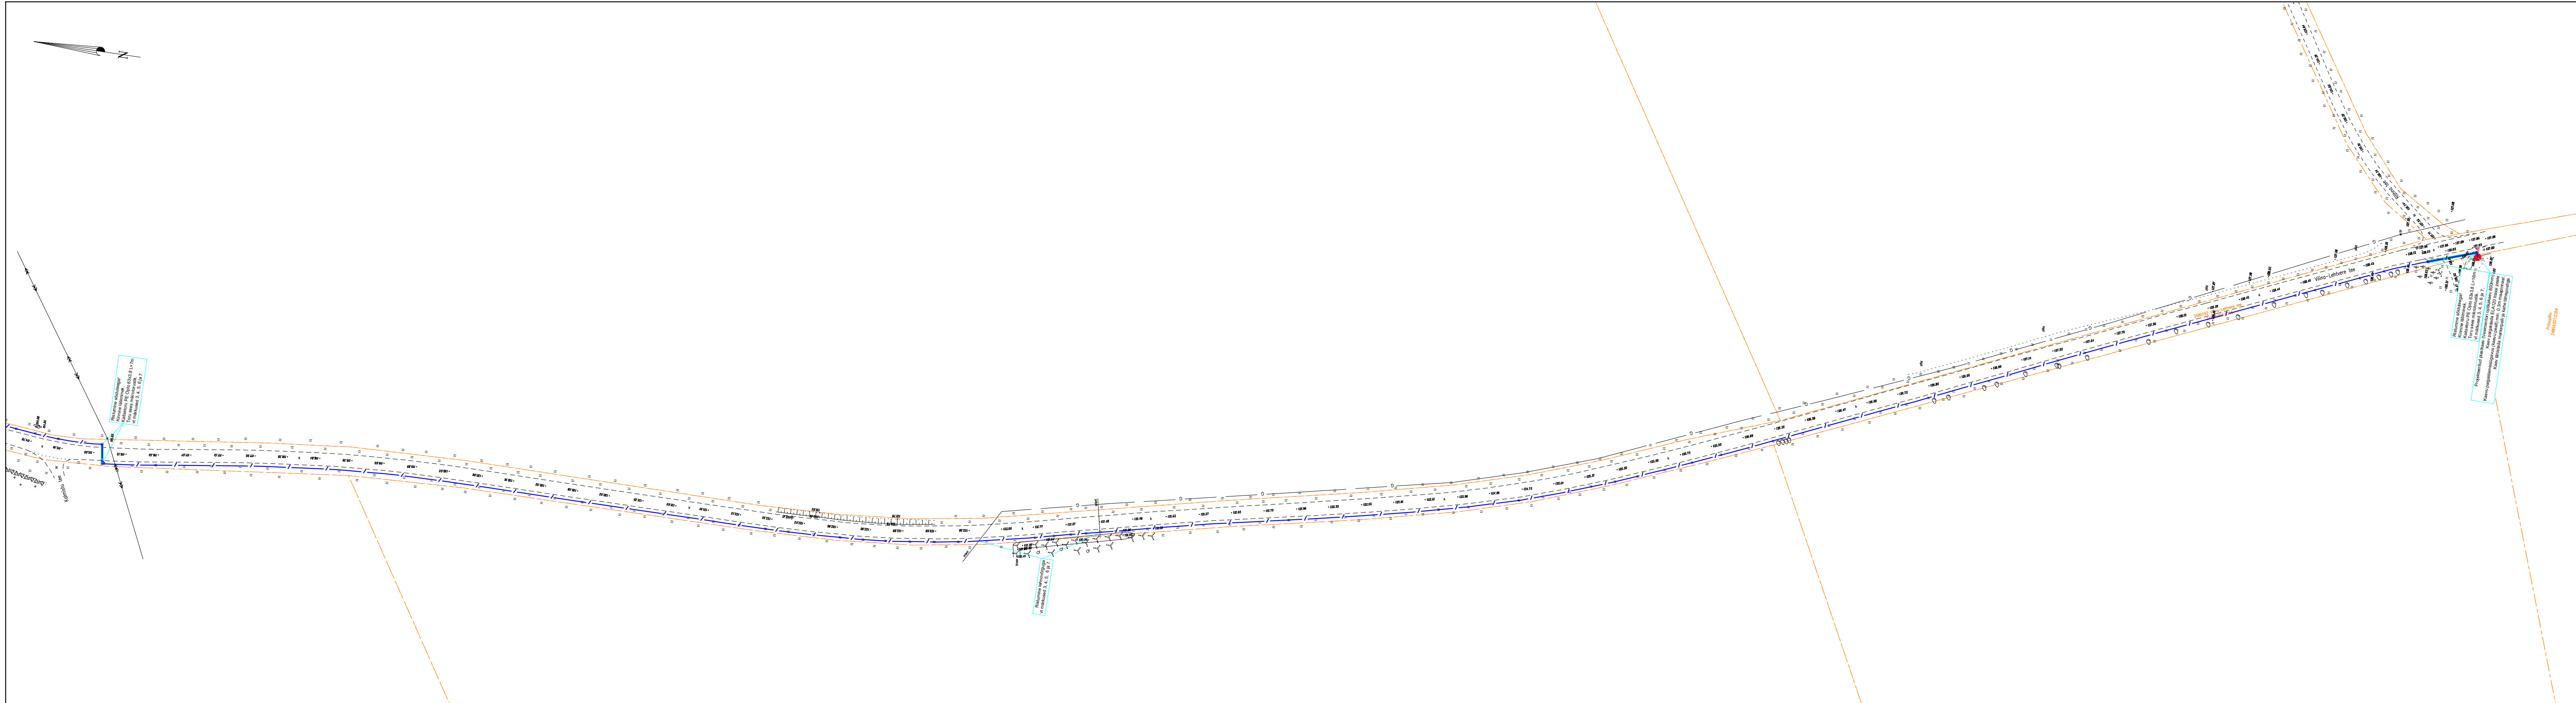

Projekti koostamise aluseks on AS Connecto Eesti AS poolt koostatud töö nr 9487G "Geodeetiline alusplaan".



TINGMÄRGID:

PROJEKTEERITUD MIKROTORUSTIK

PROJEKTEERITUD KAITSETORU 1250N

KINNINE MEETOD

PROJEKTEERITUD KAITSETORU 750N

LAHTINE MEETOD

PROJEKTEERITUD VÄLISJAOTUSKAPI

KONTUUR

PROJEKTEERITUD PEAJAOTUSKAPP

100.08 x 65.02 x 37.60 (cm) SOKLIL


PROJEKTEERITUD VAHEJAOTUSKAPP

105.0 x 68.0 x 31.0 (cm) SOKLIL

PROJEKTEERITUD MARKERPALL


KATASTRÜKSUSTE PIIRID

MÄRKUSED:		
1. ELA SA lähteülesanne nr 515.		
2. Projekti koostamisel oli aluseks Connecto Eesti AS poolt koostatud töö nr 9487G "Geodeetiline alusplaan".		
3. Kõrgused EH2000 süsteemis, koordinaadid L-EST97 süsteemis.		
4. Enne tööde alustamist tuleb tööde teostajal koostöös olemasolevate maa-aluste rajatiste valdajatega rajatiste asukoht ja sügavus täpsustada.		
7. Peale ehitustööde taastada rikutud haljasmaa ja teekatted.		
8. Paigaldus- ja ehitustööde juhenduda k.o. projektist, kehtivatest normidest ja eeskirjadest ning asjaomaste organisatsioonide kooskõlastamisel esitatud nõuetest.		
Projekt:	Jõgeva maakond, Jõgeva vald, Laiuse alevik JPV	Tellijä: ELA SA
Joonise nr:	Asendiplaan	Töö nr: ELA515
Joonise nr:	Projektieris T.Tampold	Joonise nr: EN-04-01
	Kontrollis	Mõõtkava: 1:1000 Leht Leht
Staadium: Tööprojekt		1 8

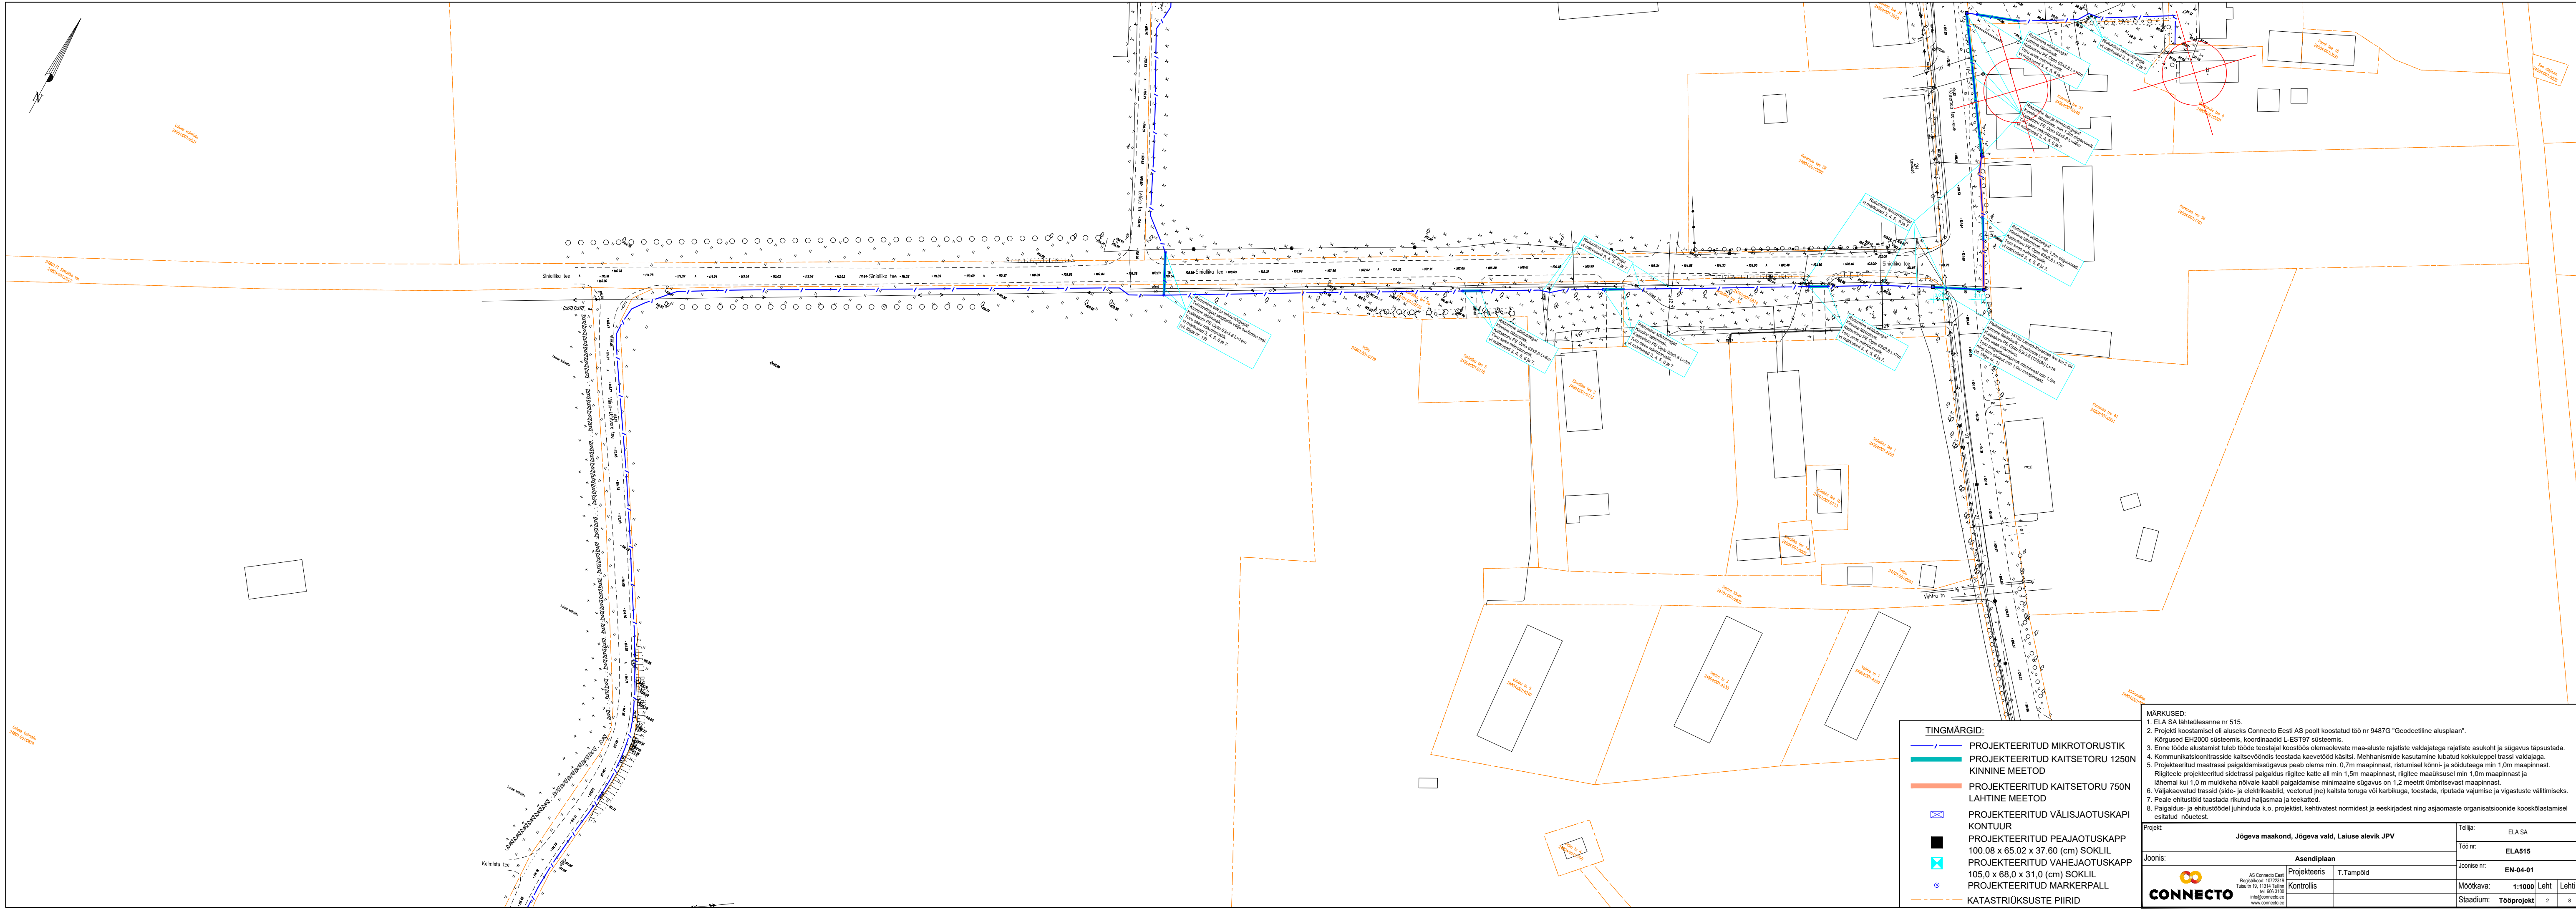

TINGMÄRGID:	
	PROJEKTEERITUD MIKROTORUSTIK
	PROJEKTEERITUD KAITSETORU 1250N
	KINNINE MEETOD
	PROJEKTEERITUD KAITSETORU 750N
	LAHTINE MEETOD
	PROJEKTEERITUD VÄLISJAOTUSKAPI
	KONTUUR
	PROJEKTEERITUD PEAJAOTUSKAPP
	100.08 x 65.02 x 37.60 (cm) SOKLIL
	PROJEKTEERITUD VAHEJAOTUSKAPP
	105.0 x 68.0 x 31.0 (cm) SOKLIL
	PROJEKTEERITUD MARKERPALL
	KATASTRIRIIGUSKUSTE PIIRID

MÄRKUSED:	
1. ELA SA lähtelesanne nr 515.	
2. Projekti koostamisel oli aluseks Connecto Eesti AS poolt koostatud töö nr 9487G "Geodeetiline alusplaan".	
3. Kõrgused EH2000 süsteemis, koordinaadid L-EST97 süsteemis.	
4. Enne tööde alustamist tuleb tööde teostajal koostöös olemasolevate maa-aluste rajatiste valdajatega rajatiste asukoht ja sügavus täpsustada.	
6. Vajajatevõrgu trassid (side- ja elektrikaablid, veetorud jne) kaista toruga või karbikuga, teostada, riputada vajumise ja vigastuste vältimiseks.	
7. Peale ehitustööde taastada rikutud haljasmaa ja teekatted.	
8. Paigaldus- ja ehitustööde juhendatud k.o. projektist, kehtivatest normidest ja eeskirjadest ning asjaomaste organisatsioonide kooskõlastamisel esitatud nõuetest.	
Projekt:	Jõgeva maakond, Jõgeva vald, Laiuse alevik JPV
Tellij:	ELA SA
Töö nr:	ELA515
Joonise nr:	EN-04-01
Möötkava:	1:1000 Leht 2
Staadium:	Tööprojekt
AS Connecto Eesti Registrikood: 10722119 Tulu tn 19, 11314 Tallinn tel 696 3100 info@connecto.ee www.connecto.ee	
Projektis: T.Tampold	
Kontrollis:	

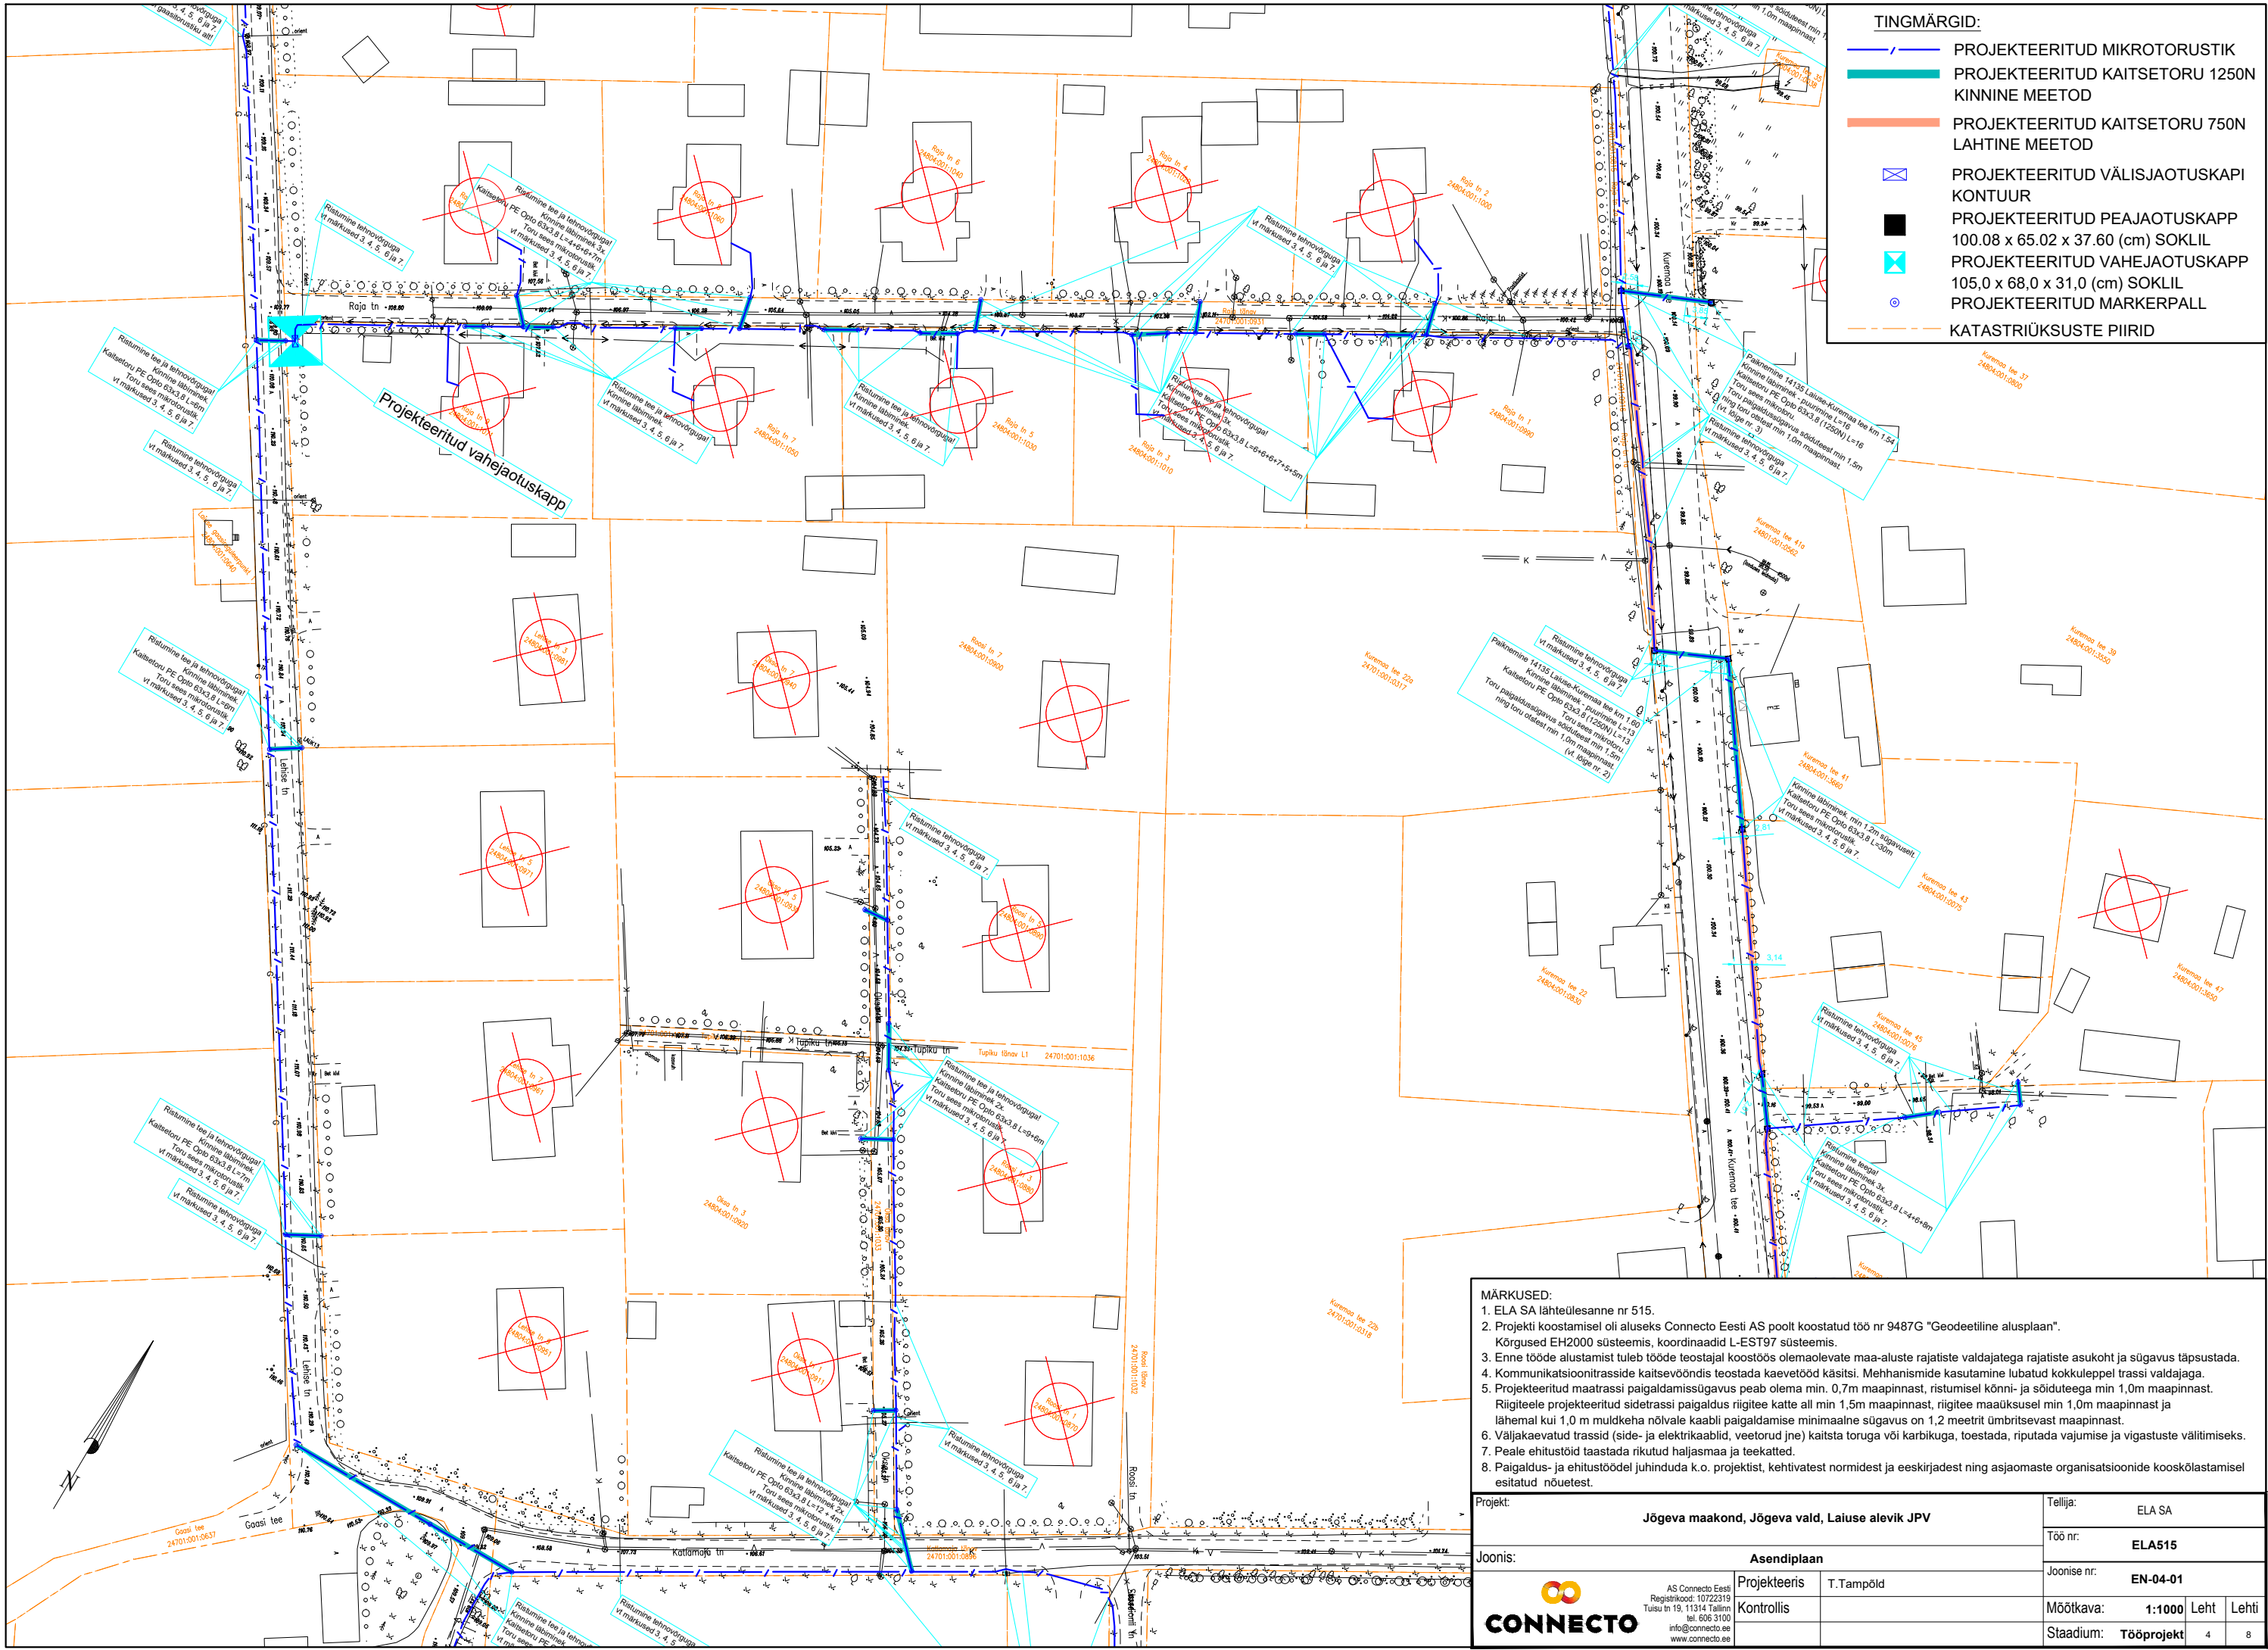

TINGMÄRGID:

- PROJEKTEERITUD MIKROTORUSTIK
- PROJEKTEERITUD KAITSETORU 1250N KINNINE MEETOD
- PROJEKTEERITUD KAITSETORU 750N LAHTINE MEETOD
- PROJEKTEERITUD VÄLISJAOTUSKAPI KONTOUR
- PROJEKTEERITUD PEAJAOTUSKAPP 100.08 x 65.02 x 37.60 (cm) SOKLIL
- PROJEKTEERITUD VAHEJAOTUSKAPP 105.0 x 68.0 x 31.0 (cm) SOKLIL
- PROJEKTEERITUD MARKERPALL
- KATASTRÜKSUSTE PIIRID


MÄRKUSED:

- ELA SA lähteülesanne nr 515.
- Projekti koostamisel oli aluseks Connecto Eesti AS poolt koostatud töö nr 9487G "Geodeetiline alusplaan".
- Kõrgused EH2000 süsteemis, koordinaadid L-EST97 süsteemis.
- Enne tööde alustamist tuleb tööde teostajal koostöös olemasolevate maa-aluste rajatiste valdajatega rajatiste asukoht ja sügavus täpsustada.
- Kommunikatsioonitrasside kaitsevööndis teostada kaevetööd käsitsi. Mehhanismide kasutamine lubatud kokkuleppel trassi valdajaga.
- Projekteeritud maatrassi paigaldamissügavus peab olema min. 0,7m maapinnast, ristumisel kõnni- ja sõiduteega min 1,0m maapinnast. Riigiteele projekteeritud sidetrassi paigaldus riigitee katte all min 1,5m maapinnast, riigitee maaüksusel min 1,0m maapinnast ja lähemal kui 1,0 m muldkeha nõlvale kaabli paigaldamise minimaalne sügavus on 1,2 meetrit ümbritsevast maapinnast.
- Väljakaevatud trassid (side- ja elektrikaablid, veetorud jne) kaitsta toruga või karbikuga, toetada, riputada vajumise ja vigastuste vältimiseks.
- Peale ehitustööd taastada rikutud haljasmaa ja teekatted.
- Paigaldus- ja ehitustöödel juhendada k.o. projektist, kehtivatest normidest ja eeskirjadest ning asjaomaste organisatsioonide kooskõlastamisel esitatud nõuetest.

Projekt:	Jõgeva maakond, Jõgeva vald, Laiuse alevik JPV	Tellijä:	ELA SA
Joonis:	Asendiplaan	Töö nr:	ELA515
	Projektieris T. Tampõld	Joonise nr:	EN-04-01
	Kontrollis	Mõõtkava:	1:1000 Leht Lehti
		Stadium:	Tööprojekt 4 8

CONNECTO

AS Connecto Eesti
Registrikood: 1072219
Tulu tn 19, 11314 Tallinn
tel. 606 3100
info@connecto.ee
www.connecto.ee

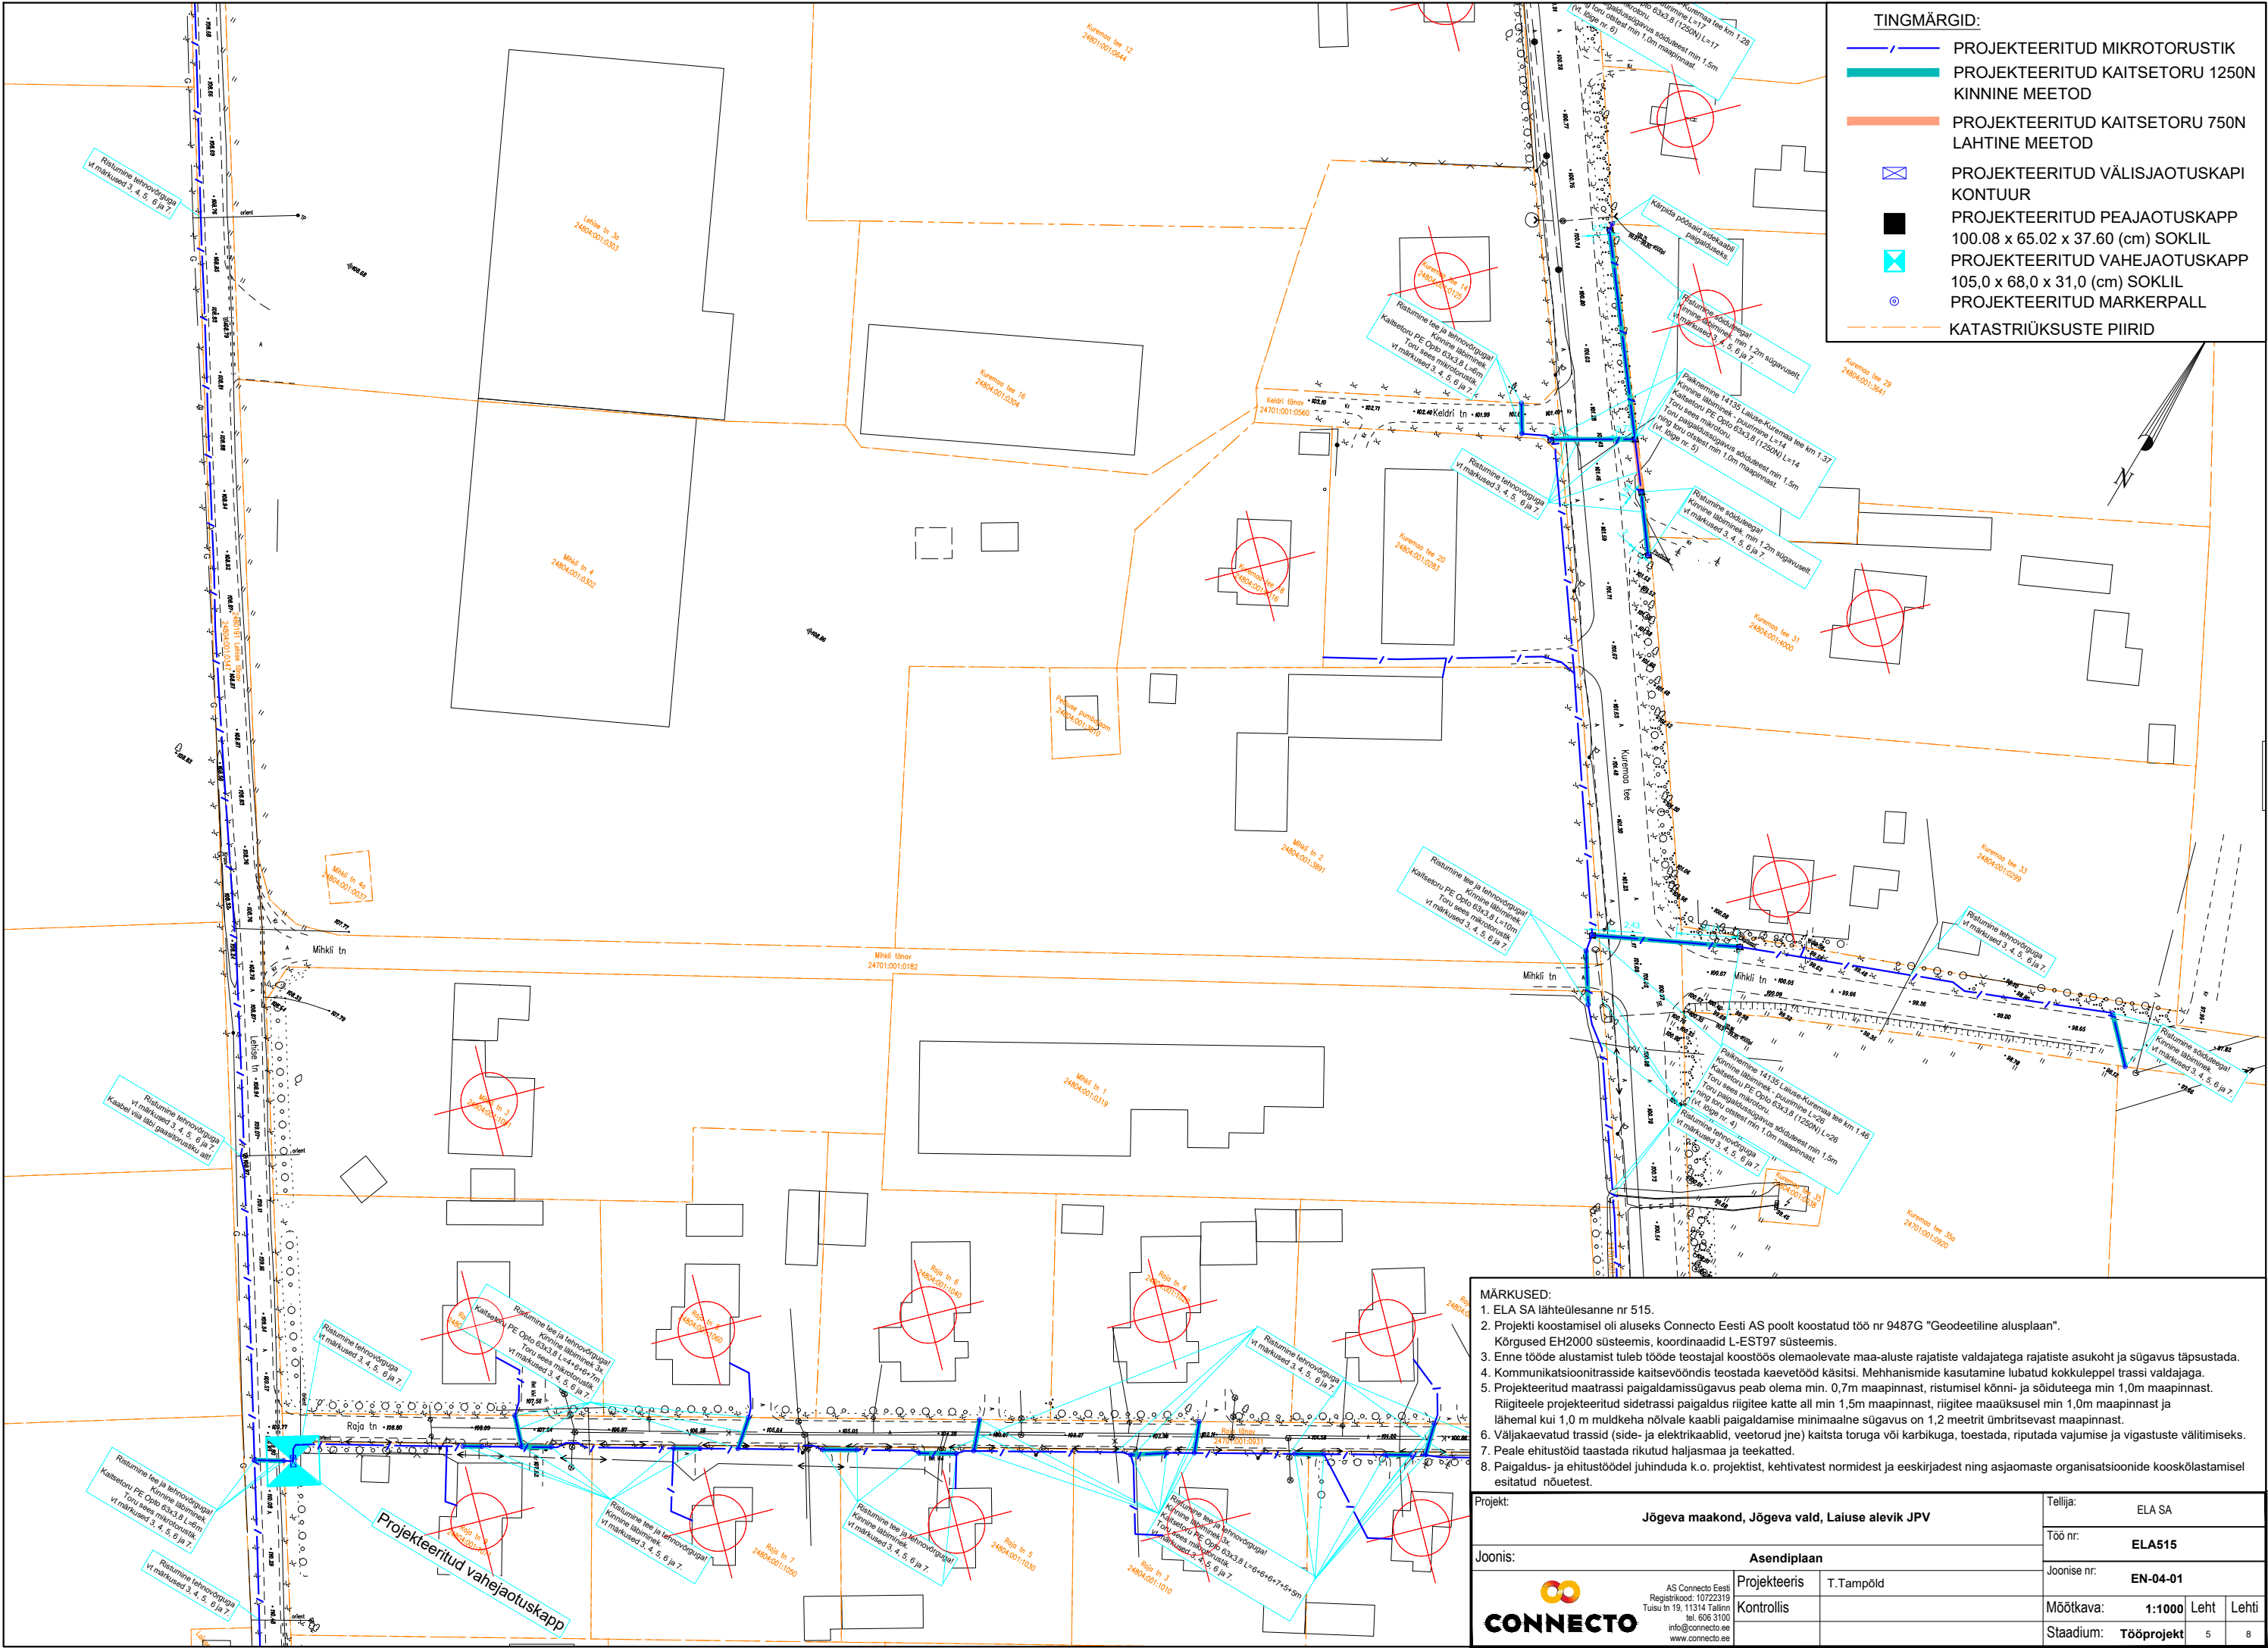


TINGMÄRGID:

- PROJEKTEERITUD MIKROTORUSTIK
- PROJEKTEERITUD KAITSETORU 1250N KINNINE MEETOD
- PROJEKTEERITUD KAITSETORU 750N LAHTINE MEETOD
- PROJEKTEERITUD VÄLISJAOTUSKAPI KONTOUR
- PROJEKTEERITUD PEAJAOTUSKAPP 100.08 x 65.02 x 37.60 (cm) SOKLIL
- PROJEKTEERITUD VAHEJAOTUSKAPP 105.0 x 68,0 x 31,0 (cm) SOKLIL
- PROJEKTEERITUD MARKERPALL
- KATASTRÜKSUSTE PIIRID

MÄRKUSED:

- ELA SA lähteülesanne nr 515.
- Projekti koostamisel oli aluseks Connecto Eesti AS poolt koostatud töö nr 9487G "Geodeetiline alusplaan".
- Kõrgused EH2000 süsteemis, koordinaadid L-EST97 süsteemis.
- Enne tööde alustamist tuleb tööde teostajal koostöös olemasolevate maa-aluste rajatiste valdajatega rajatiste asukoht ja sügavus täpsustada.
- Kommunikatsioonitrasside kaitsevööndis teostada kaevetööd käsitsi. Mehhanismide kasutamine lubatud kokkuleppel trassi valdajaga.
- Projekteeritud maatrassi paigaldamissügavus peab olema min. 0,7m maapinnast, ristumisel kõnni- ja sõiduteega min 1,0m maapinnast. Riigiteele projekteeritud sidetrassi paigaldus riigitee katte all min 1,5m maapinnast, riigitee maauksusel min 1,0m maapinnast ja lähemal kui 1,0 m muldkeha nõvale kaabli paigaldamise minimaalne sügavus on 1,2 meetrit ümbritsevast maapinnast.
- Väljakaevatud trassid (side- ja elektrikaablid, veetorud jne) kaitsta toruga või karbikuga, toestada, riputada vajumise ja vigastuste vältimiseks.
- Peale ehitustööd taastada rikutud haljasmaa ja teekatted.
- Paigaldus- ja ehitustöödel juhendada k.o. projektist, kehtivatest normidest ja eeskirjadest ning asjaomaste organisatsioonide kooskõlastamisel esitatud nõuetest.

Projekt:	Jõgeva maakond, Jõgeva vald, Laiuse alevik JPV	Tellija:	ELA SA
Joonis:	Asendiplaan	Töö nr:	ELA515
	Projektieris	Joonise nr:	EN-04-01
	Kontrollis	Mõõtka:	1:1000 Leht Leht
		Staadium:	Tööprojekt 5 8

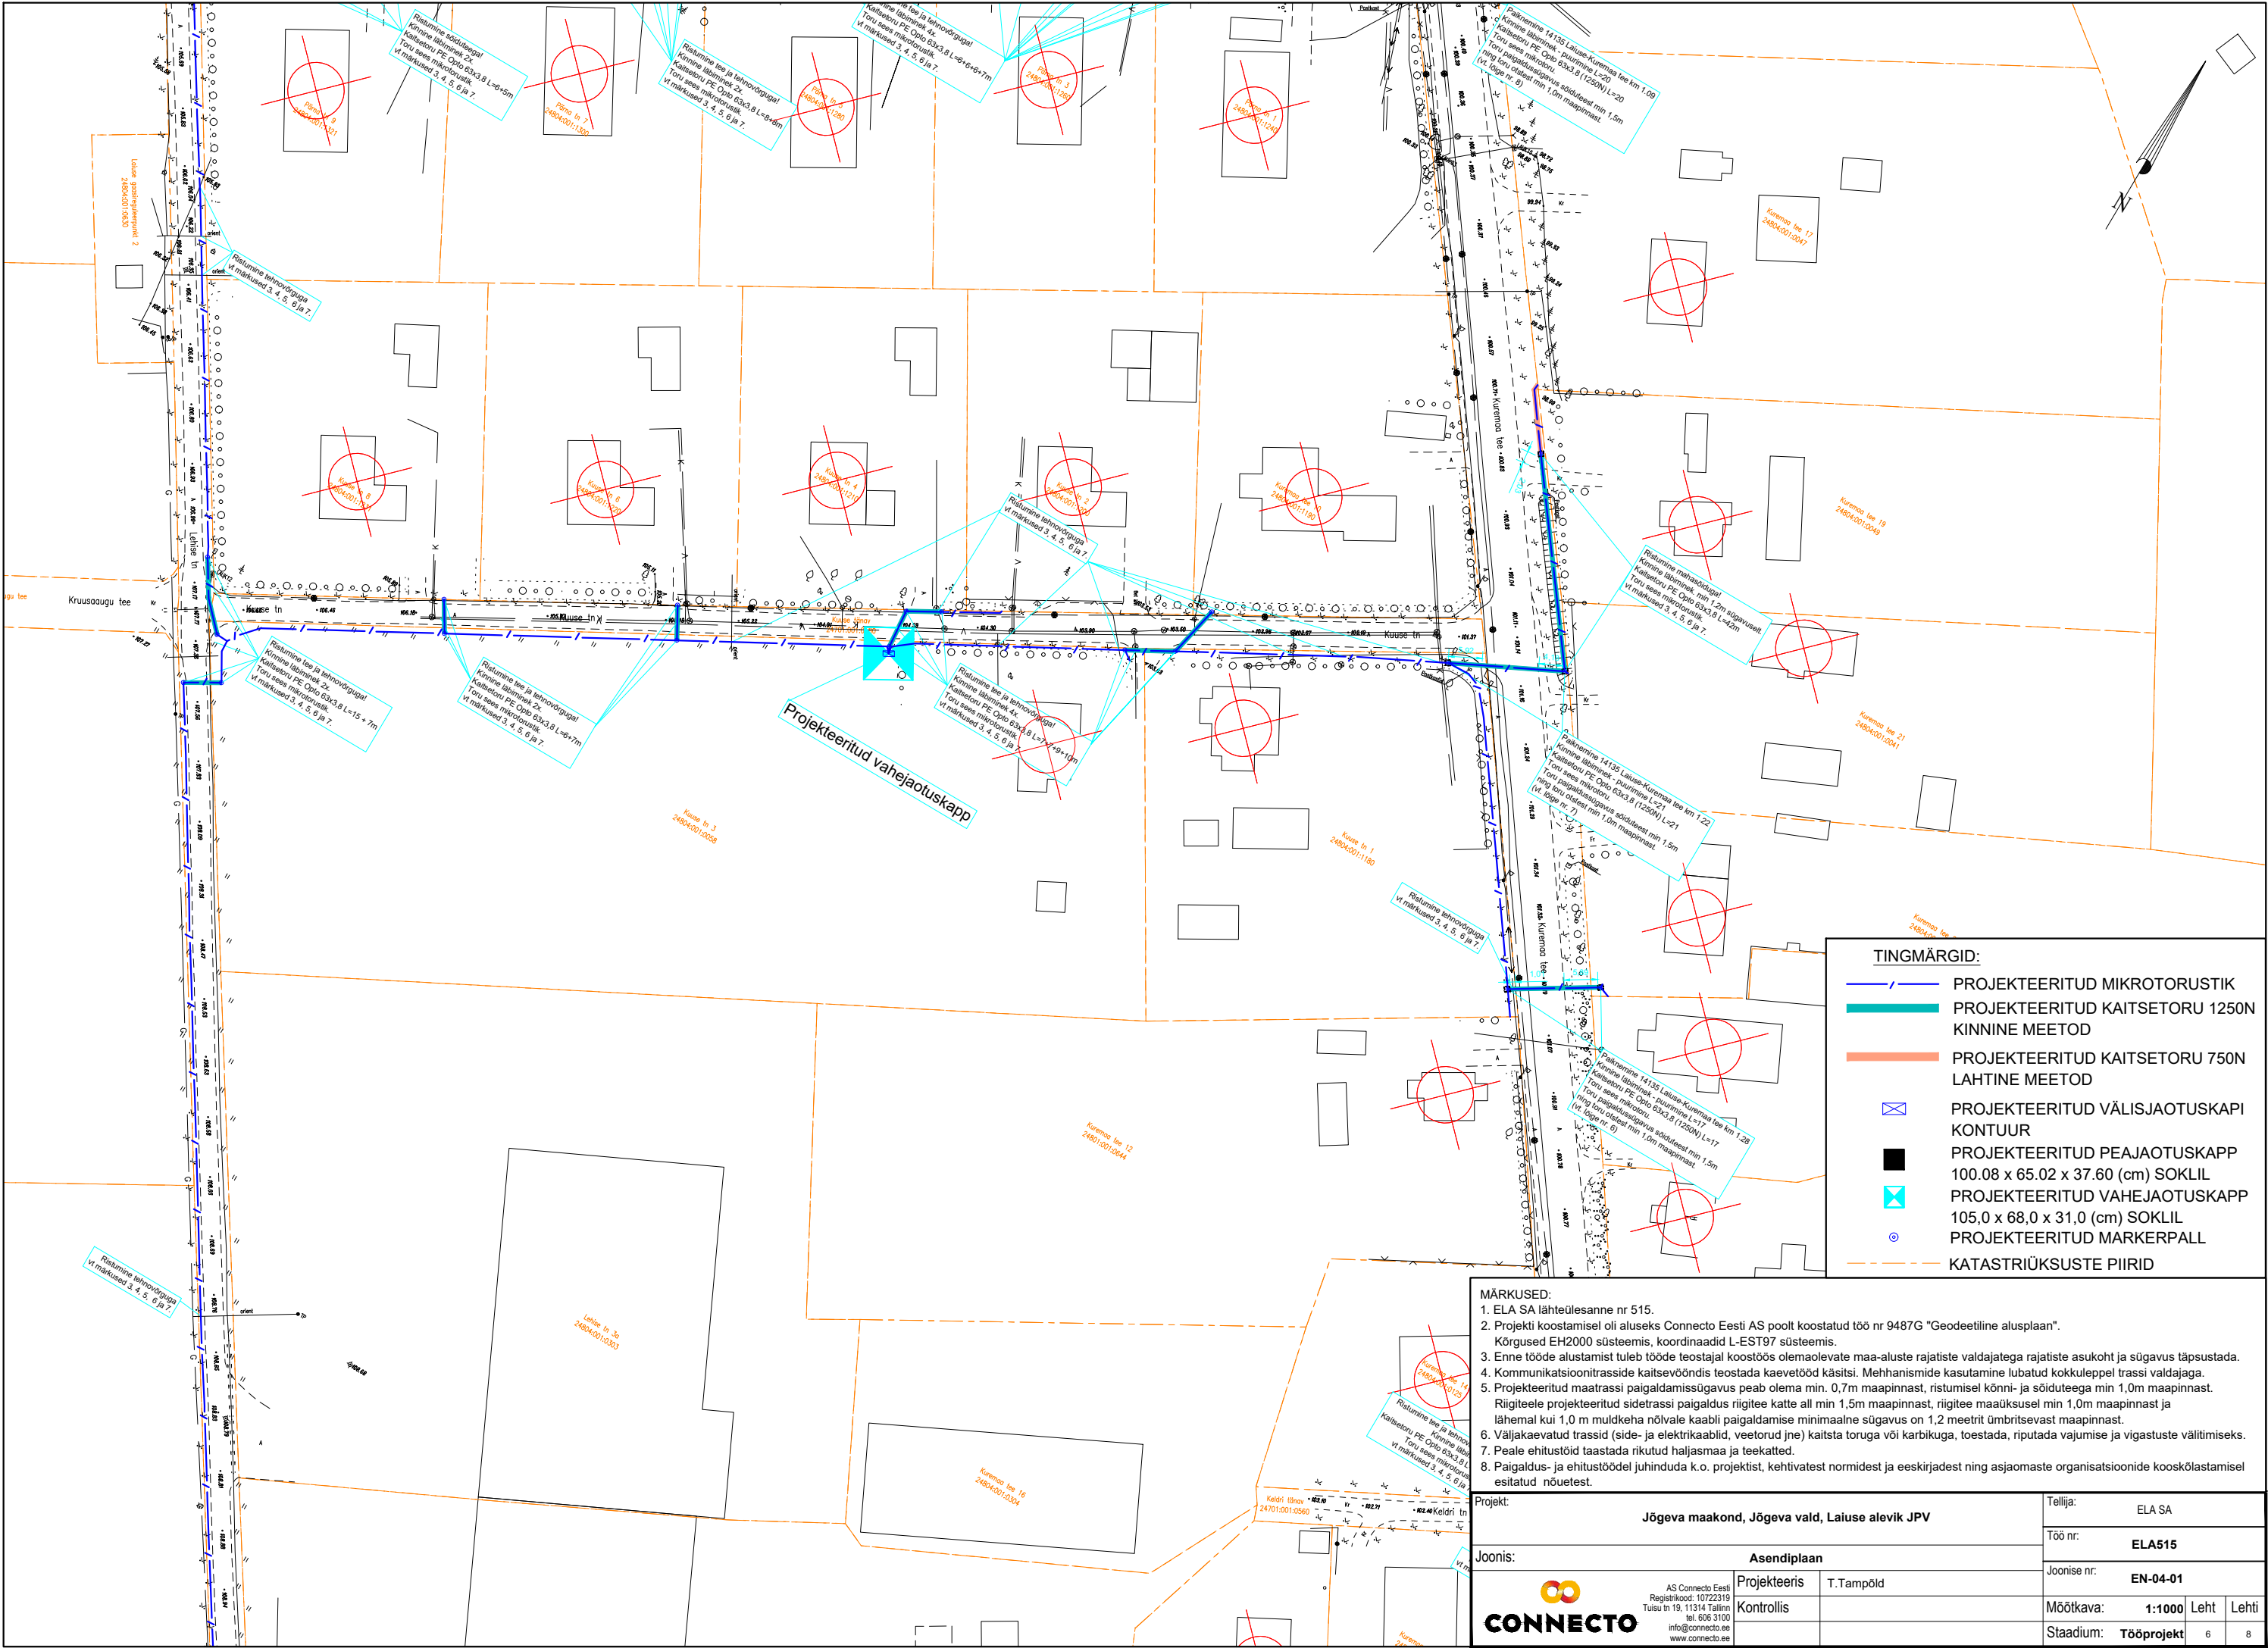

TINGMÄRGID:

- PROJEKTEERITUD MIKROTORUSTIK
- PROJEKTEERITUD KAITSETORU 1250N KINNINE MEETOD
- PROJEKTEERITUD KAITSETORU 750N LAHTINE MEETOD
- PROJEKTEERITUD VÄLISJAOTUSKAPI KONTOUR
- PROJEKTEERITUD PEAJAOTUSKAPP 100.08 x 65.02 x 37.60 (cm) SOKLIL
- PROJEKTEERITUD VAHEJAOTUSKAPP 105,0 x 68,0 x 31,0 (cm) SOKLIL
- PROJEKTEERITUD MARKERPALL
- KATASTRÜKSUSTE PIIRID

MÄRKUSED:

- ELA SA lähteülesanne nr 515.
- Projekti koostamisel oli aluseks Connecto Eesti AS poolt koostatud töö nr 9487G "Geodeetiline alusplaan".
- Kõrgused EH2000 süsteemis, koordinaadid L-EST97 süsteemis.
- Enne tööde alustamist tuleb tööde teostajal koostöös olemasolevate maa-aluste rajatiste valdajatega rajatiste asukoht ja sügavus täpsustada.
- Kommunikatsioonitrasside kaitsevööndis teostada kaevetööd käsitsi. Mehhanismide kasutamine lubatud kokkuleppel trassi valdajaga.
- Projekteeritud maatrassi paigaldamissügavus peab olema min. 0,7m maapinnast, ristumisel kõnni- ja sõiduteega min 1,0m maapinnast. Riigiteele projekteeritud sidetrassi paigaldus riigitee katte all min 1,5m maapinnast, riigitee maauksusel min 1,0m maapinnast ja lähemal kui 1,0 m muldkeha nõlvale kaabli paigaldamise minimaalne sügavus on 1,2 meetrit ümbritsevast maapinnast.
- Väljakaevatud trassid (side- ja elektrikaablid, veetorud jne) kaitsta toruga või karbikuga, toetada, riputada vajumise ja vigastuste vältimiseks.
- Peale ehitustööd taastada rikutud haljasmaa ja teekatted.
- Paigaldus- ja ehitustöödel juhendada k.o. projektist, kehtivatest normidest ja eeskirjadest ning asjaomaste organisatsioonide kooskõlastamisel esitatud nõuetest.

Projekt:	Jõgeva maakond, Jõgeva vald, Laiuse alevik JPV	Tellija:	ELA SA
Joonis:	Asendiplaan	Töö nr:	ELA515
	Projektieris	Joonise nr:	EN-04-01
	Kontrollis	Mõotkava:	1:1000 Leht Lehti
		Stadium:	Tööprojekt 6 8



AS Connecto Eesti
Registrikood: 10722319
Tuisu tn 19, 11314 Tallinn
tel. 606 3100
info@connecto.ee
www.connecto.ee

