


PEATORUSTIK ÜK1 - ÜK2

Torustiku paigaldus puurides
Riigitee nr 12120, km 6,87

Torustiku paigaldus puurides
Riigitee nr 83, km 13,00

Torustiku paigaldus puurides

HOR 1:500
M
VER 1:50

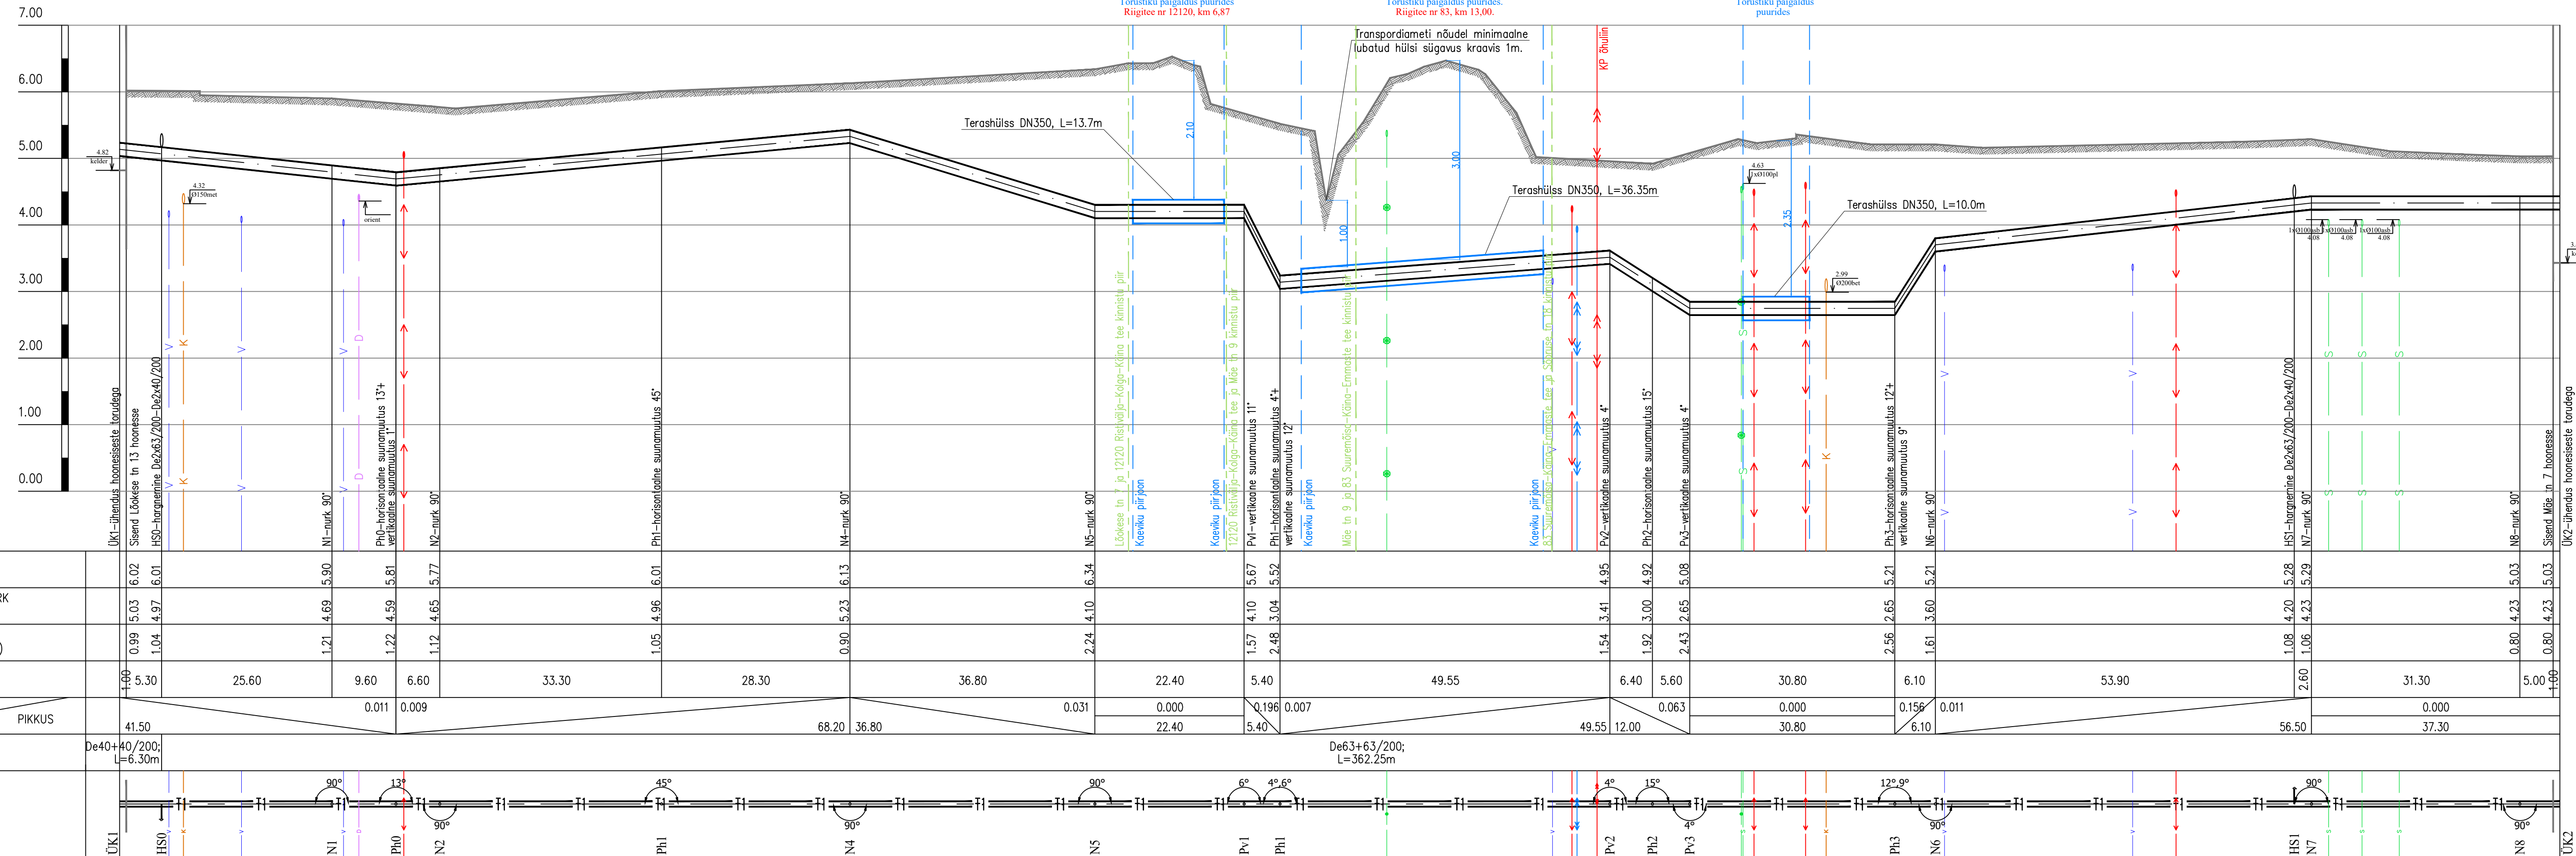

OLEMASOLEVA MAAPINNA KÕRGUSMÄRK (M ABS)		6.02		5.90	5.81	5.77	6.01	6.13	6.34	5.67	5.52	4.95	4.92	5.08	5.21	5.28	5.29	5.03	5.03
TORU PÕHJA KÕRGUSMÄRK (M ABS)		5.03	4.97	4.69	4.59	4.65	4.96	5.23	4.10	4.10	3.04	3.41	3.00	2.65	2.65	4.20	4.23	4.23	4.23
TORU PÕHJA ASETUS-SÜGAVUS MAAPINNAS (M)		0.99	1.04	1.21	1.22	1.12	1.05	0.90	2.24	1.57	2.48	1.54	1.92	2.43	2.56	1.08	1.06	0.80	0.80
VAHEKAUGUSED		5.30		25.60	9.60	6.60	33.30	28.30	36.80	22.40	5.40	49.55	6.40	5.60	30.80	6.10	53.90	31.30	5.00
KALLE	PIKKUS	41.50			0.011	0.009		68.20	36.80	0.031	0.000	0.196	0.007	0.063	0.000	0.156	0.011	0.000	
TORU TÄHISTUS		De40+40/200; L=6.30m										De63+63/200; L=362.25m							
TRASSI PLAAN																			

MÄRKUS:

- Asendiplaani aluseks on Rakendusgeodeesia ja Ehitusgeoloogia Inseneribüroo OÜ töö nr TT-6379, 11.10.2022.
- Elektrikaablite kõrgusmärgid on näidatud vastavalt normidele. Tegelikud sügavused täpsustatakse ehituse käigus.

<p>DEM Projekt</p> <p>OÜ DEM Projekt, registrikood 11111412 Juhkentali 52-1, 10132 Tallinn tel+372 56 50 2774; info@demprojekt.ee MTR reg. nr. EEP000272</p>		<p>Projekt nimetus: KAUGÜTTETORUSTIK KÄINA ALEVIKUS. III ETAPP.</p>	<p>Stadium: tööprojekt</p>
<p>VASTUTAV SPETSIALIST Inna Demidova</p>		<p>Objekti asukoht: Käina alevik, Hiumaa vald, Hiuma maakond</p>	<p>Töö nr: 636123</p>
<p>PROJEKTEERIA Inna Demidova</p>		<p>Joonise nimetus: KAUGÜTTETORUSTIKU PIKIPROFIIL PEATORUSTIK ÜK1 - ÜK2</p>	<p>Joonise nr: SV02-1</p>
<p>PROJEKTEERIA Richard Havi</p>		<p>Tellijä: Käina Osavalla Valitsus Registrikood 77000559; Hiuma mnt 28, Käina alevik, 92101, Hiumaa vald</p>	<p>Mööb: 1:500, 1:50</p>