


TINGMÄRGID

- OLEMASOLEV KINNISTU PIIR
- PROJEKTEERITUD TEE TELG
- PROJEKTEERITUD KATTE SERV
- PROJEKTEERITUD SÕIDUTEE KRUUSKATE
- PROJEKTEERITUD HALJASALA
- TEEKAITSEVÖÖNDI PIIR
- LIKVIDEERITAV OBJEKT
- PROJEKTEERITUD NÕLV
- PROJEKTEERITUD TRUUP
- PROJEKTEERITUD KRAAVI PUHASTAMINE / SÜVENDAMINE
- PROJEKTEERITUD HORIZONTAL JA KÕRGUSARV
- OLEMASOLEV HORIZONTAL JA KÕRGUSARV

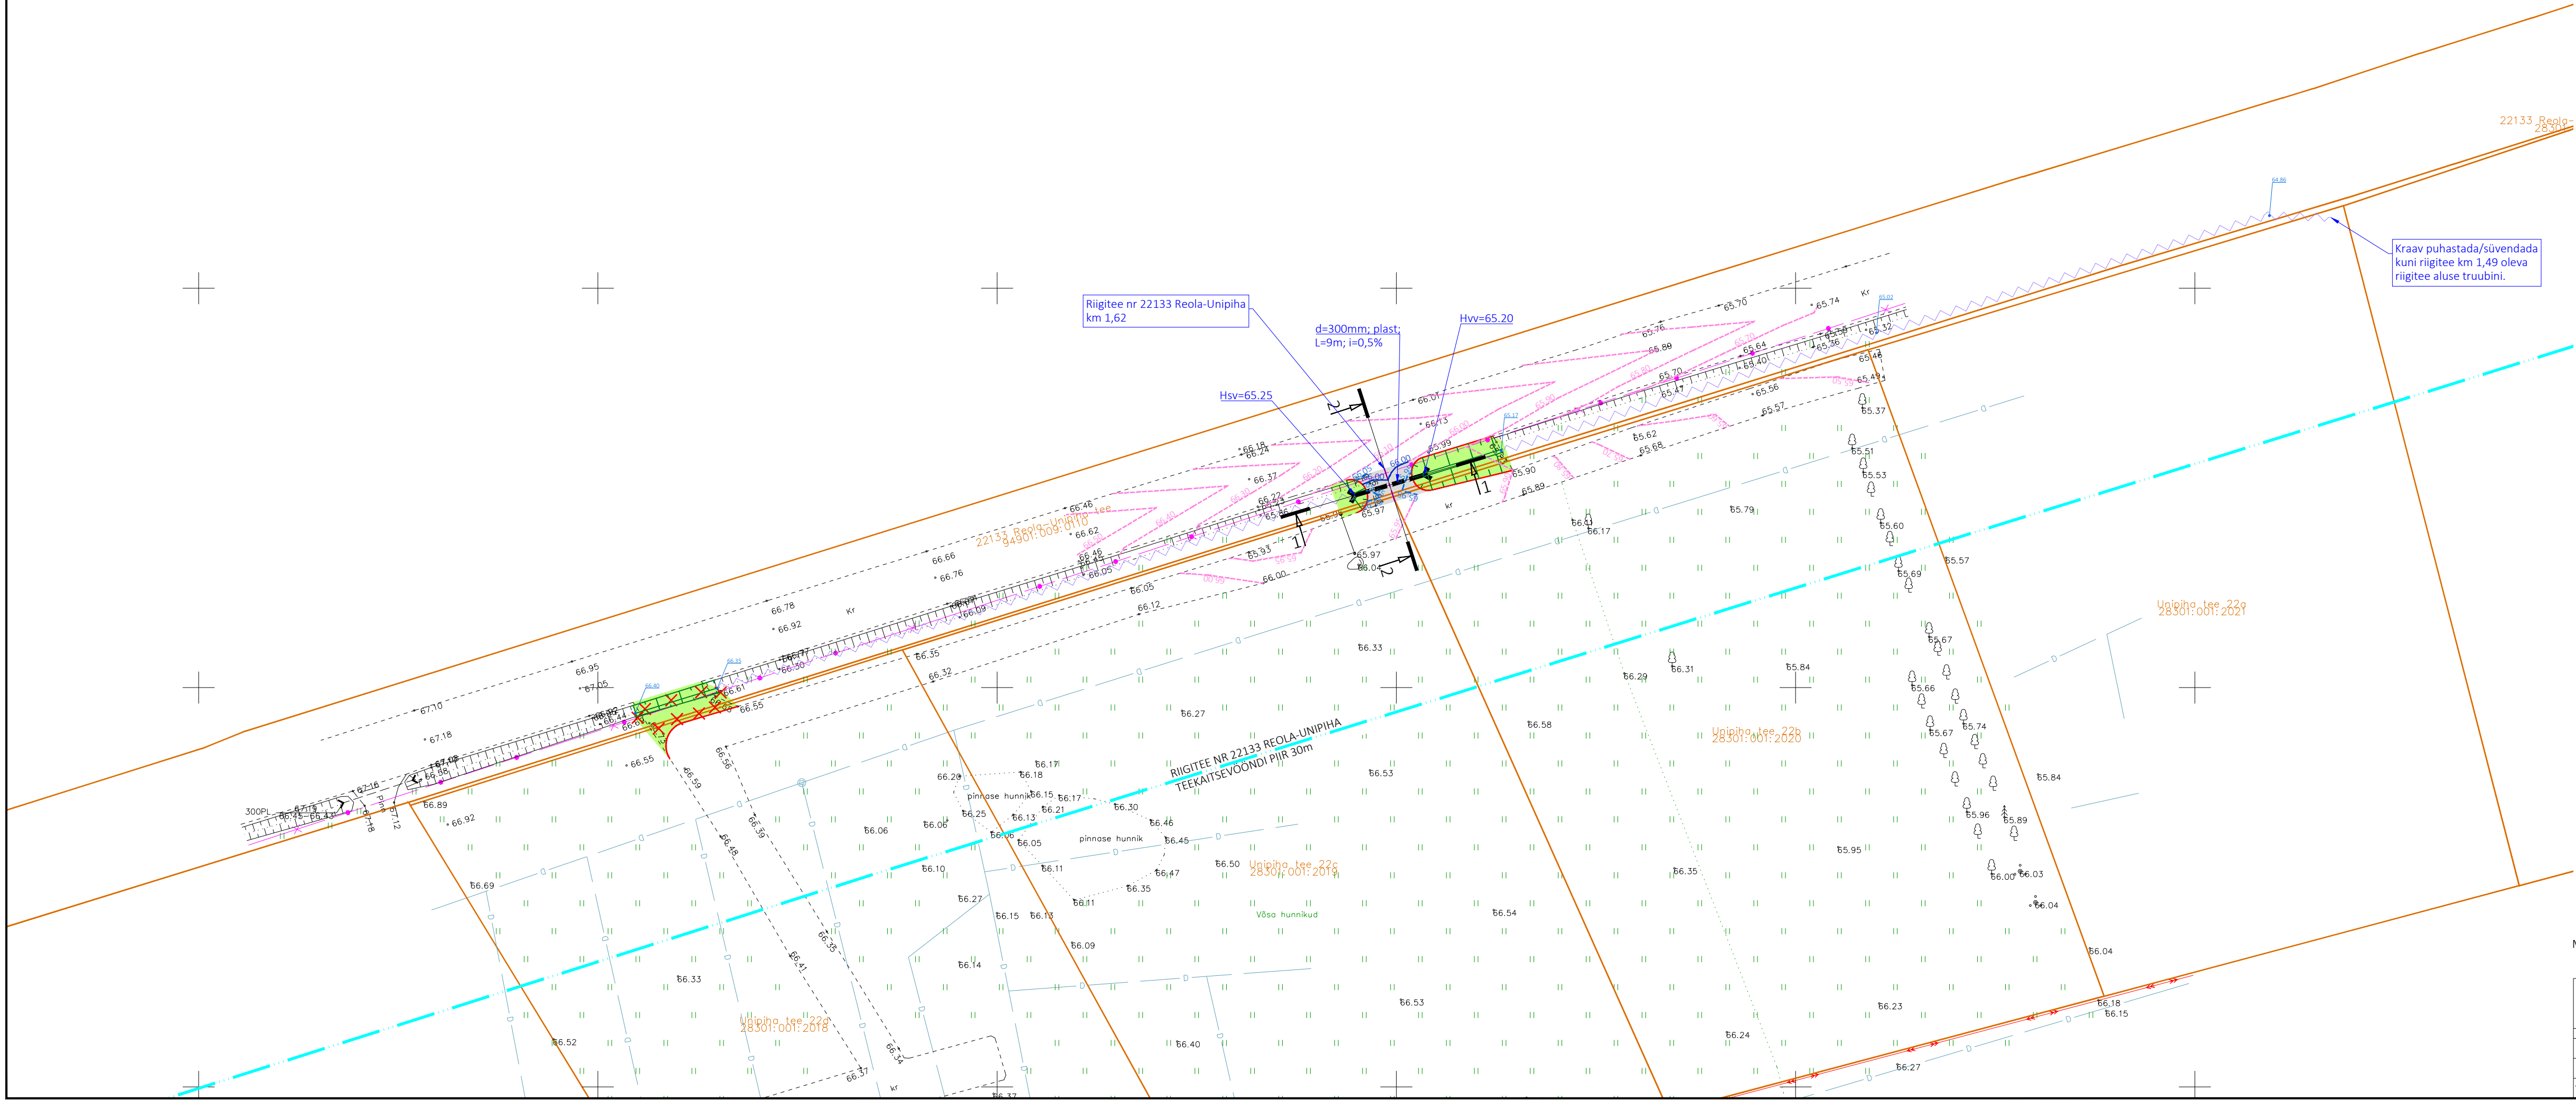

Kraav puhastada/süvendada kuni riigitee km 1,49 oleva riigitee aluse truibini.


Riigitee nr 22133 Reola-Unipiha km 1,62

d=300mm; plast; l=9m; i=0,5%

Hvv=65.20

Hsv=65.25

RIIGITEE NR 22133 REOLA-UNIPHA
TEEKAITSEVÖÖNDI PIIR 30m

Märkused:		1. Geodeetiline alusplaan on koostatud 01.2026. Geopartner OÜ poolt töö nr GEO 26-5463. Koordinaadid L-Est '97 ja kõrgused EH2000 süsteemis.			
 EXTech Design OÜ Sihi tn 122, 10918 TALLINN, HARJU MAAKOND	REG: 11967596 OSM: +372 53474036 E-POST: info@extech.ee MTB REG NR: EEP004936 E-POST: info@extech.ee	OBJEKT Unipiha tee 22b ja 22c ristumiskoht		JÕONIS Vertikaalplaneering	
		ADRESS Unipiha tee 22b ja 22c, Reola küla, Kambja vald, Tartu maakond		100 NR 26004	MOOTKAVA 1:500
		TELLUKA Vikatiimees OÜ		03.02.2026	LOOMISE KUUPÄEV
		Võist. spets. I. Kustavus		PP	1/1