



Mv 1:100  
Mh 1:5000

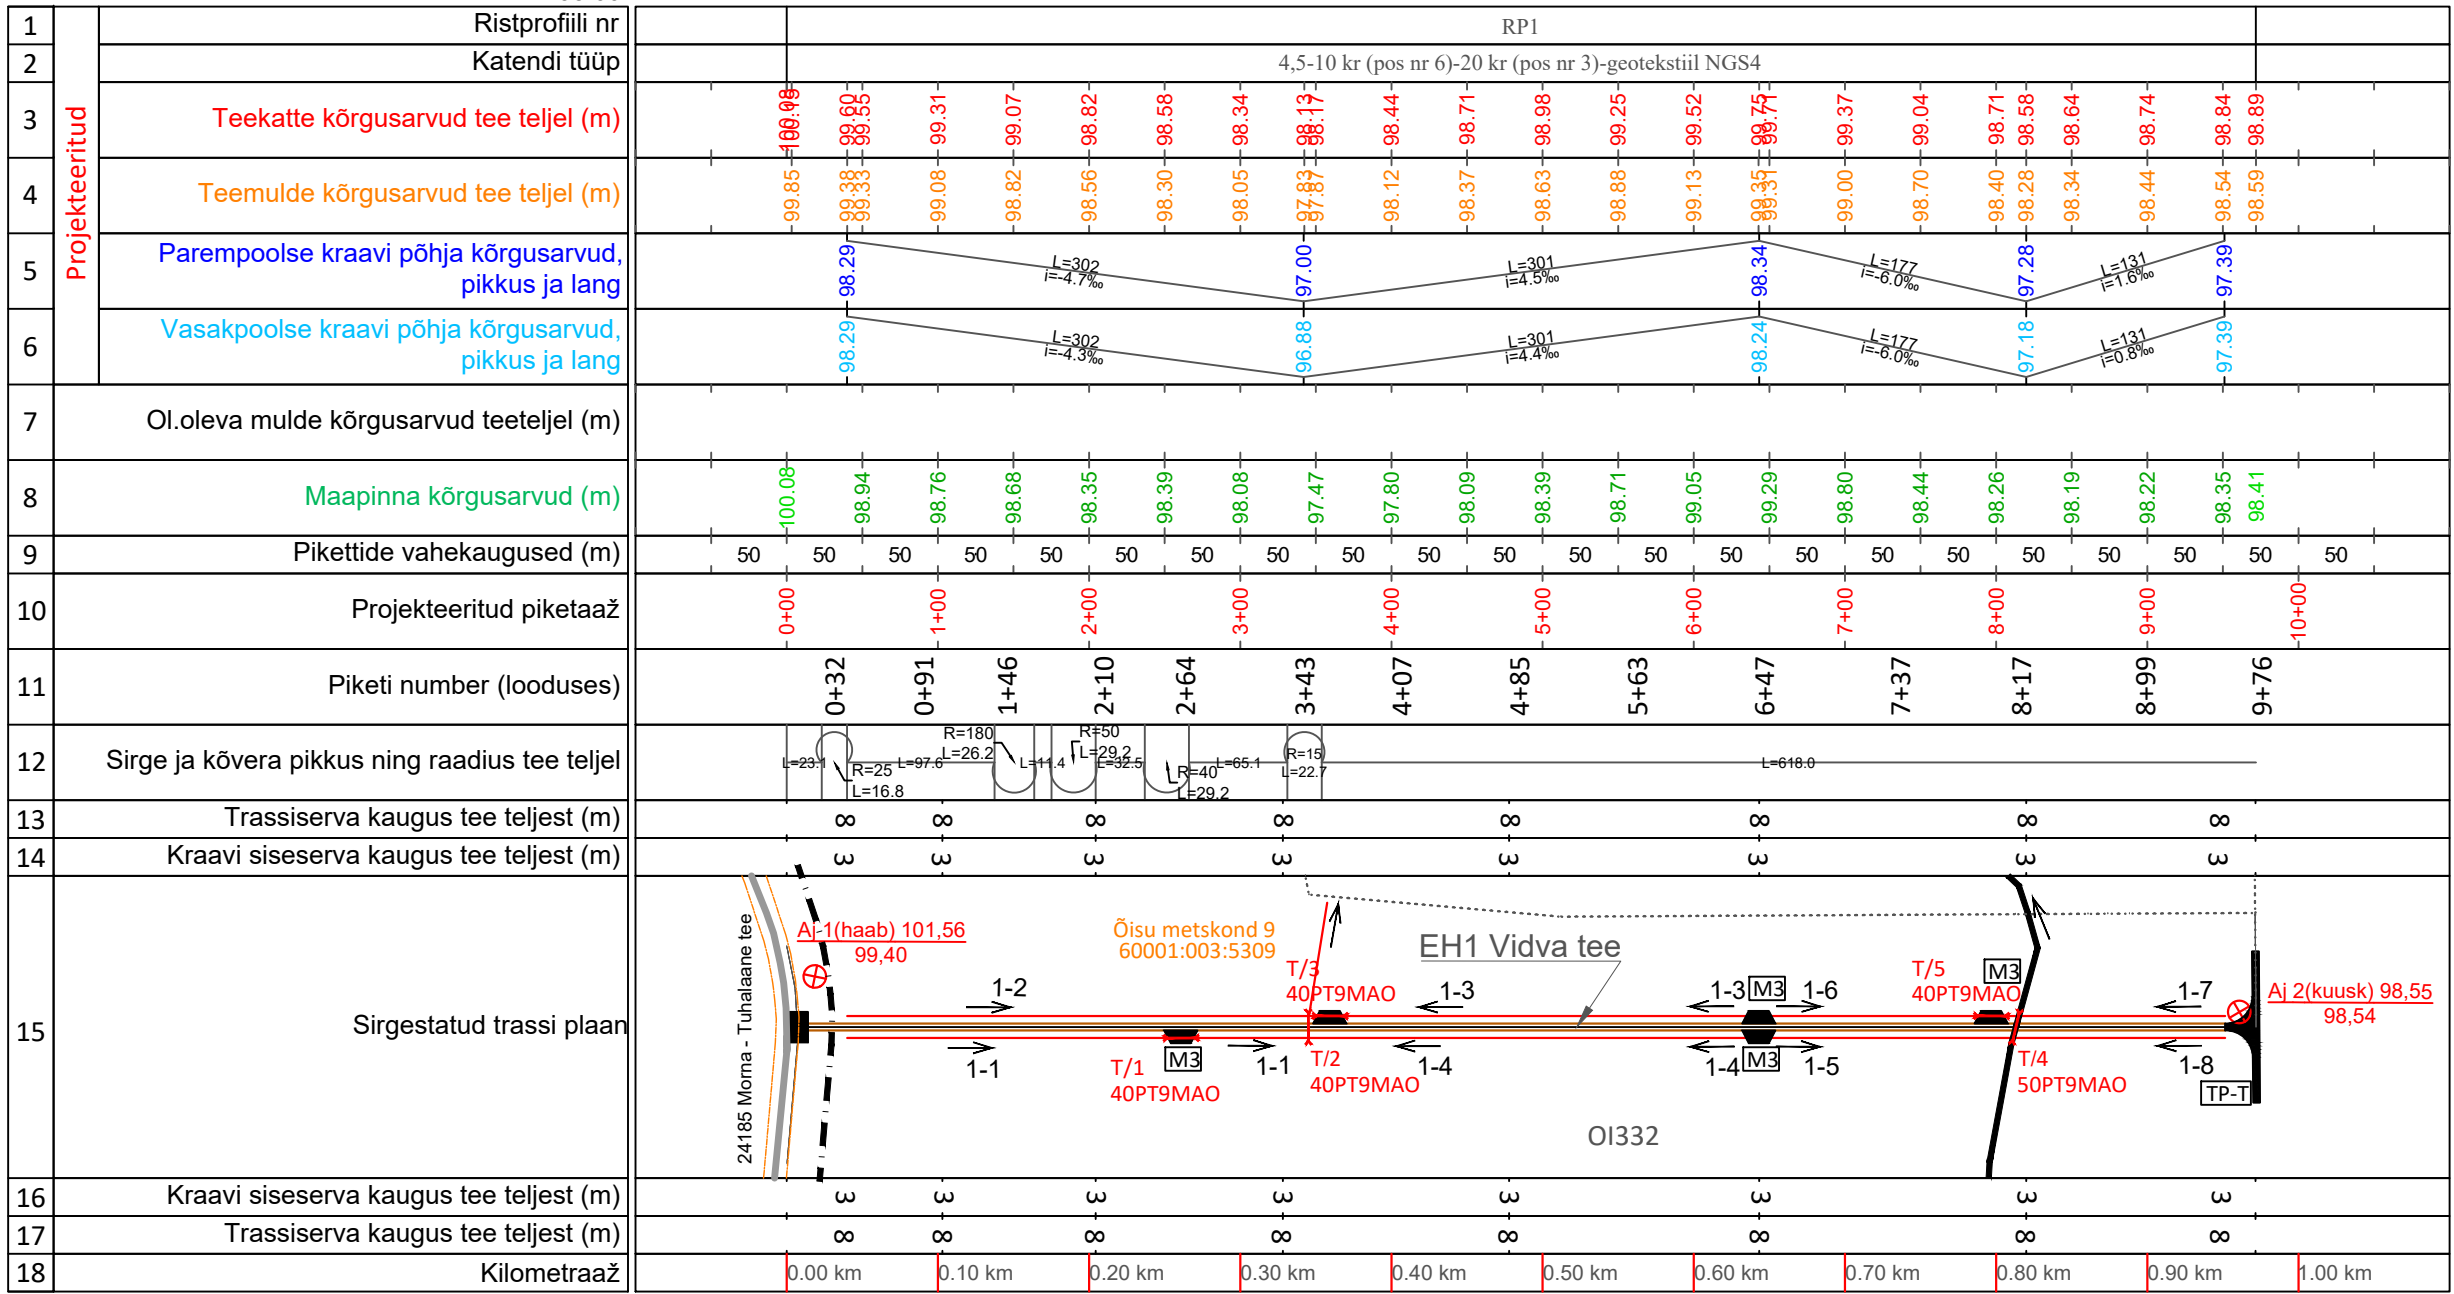



	Graafika	

#### LEPPEMÄRGID PIKIPROFIILIL

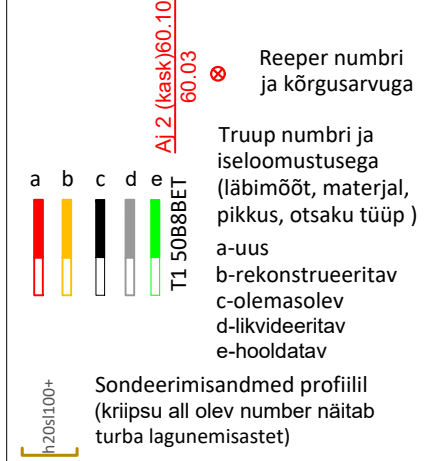

- Projekteeritud teekate
- Projekteeritud teemulle
- Olemasolev maapind
- Olemasolev teemulle
- Projekteeritud vasakpoolse kraavi/nõva põhi
- Projekteeritud Parempoolse kraavi/nõva põhi

#### LEPPEMÄRGID TRASSI PLAANIL

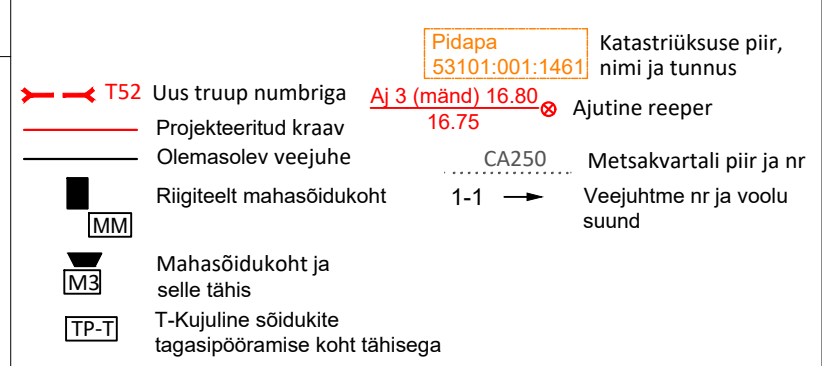

TELLIJ		RMK	
OBJEKT		Vidva tee ehitamise projekt	
LÕIK		Vidva tee	
PROJ		Joonise nimetus	
J. Jermolovits		Vidva tee pikiprofiil	
KONTR		Möötk	
A. Afanasjev		1:100	
MTR ELK000135, EEP004085, EPE001377, EEK001534		VER nr	
PROJ		03	
J. Jermolovits		1:5000	
KONTR		03	
A. Afanasjev		03	