


ASENDIPLAAN  
M 1 : 50 000

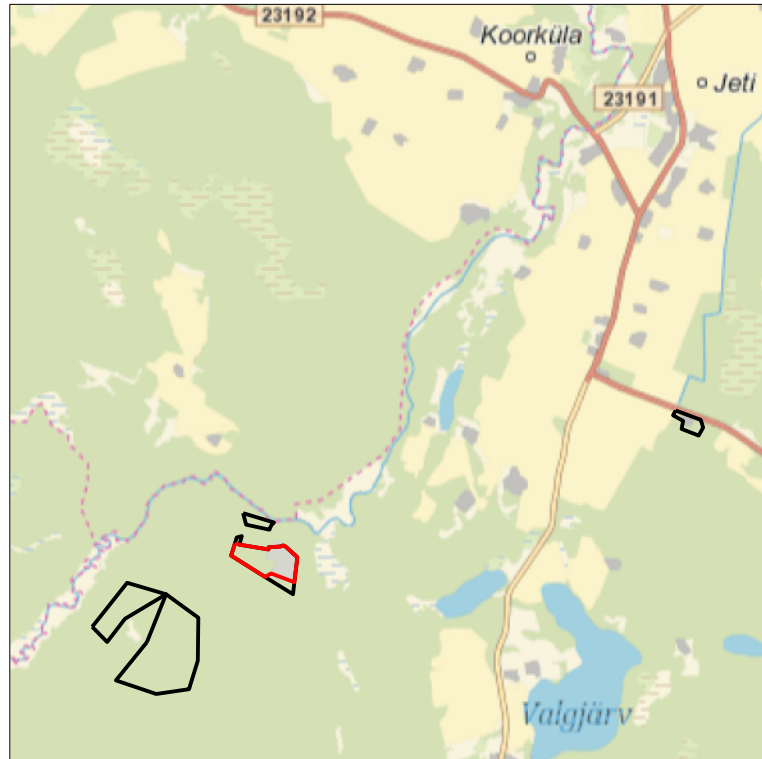


Kaardileht nr 5411 Valga

Mäeeraldise ja  
mäeeraldise teenindusmaa  
piiripunktide koordinaadid

Nr	X	Y
1	6 420 005,20	608 572,28
2	6 419 998,08	608 603,72
3	6 419 965,97	608 794,55
4	6 419 980,54	608 795,05
5	6 419 985,34	608 872,50
6	6 419 992,79	608 892,36
7	6 419 986,00	608 907,59
8	6 419 916,32	608 985,21
9	6 419 879,58	608 981,57
10	6 419 749,00	608 967,00
11	6 419 808,42	608 812,75
12	6 419 785,91	608 772,04
13	6 419 925,76	608 548,28

Pindala 6,80 ha

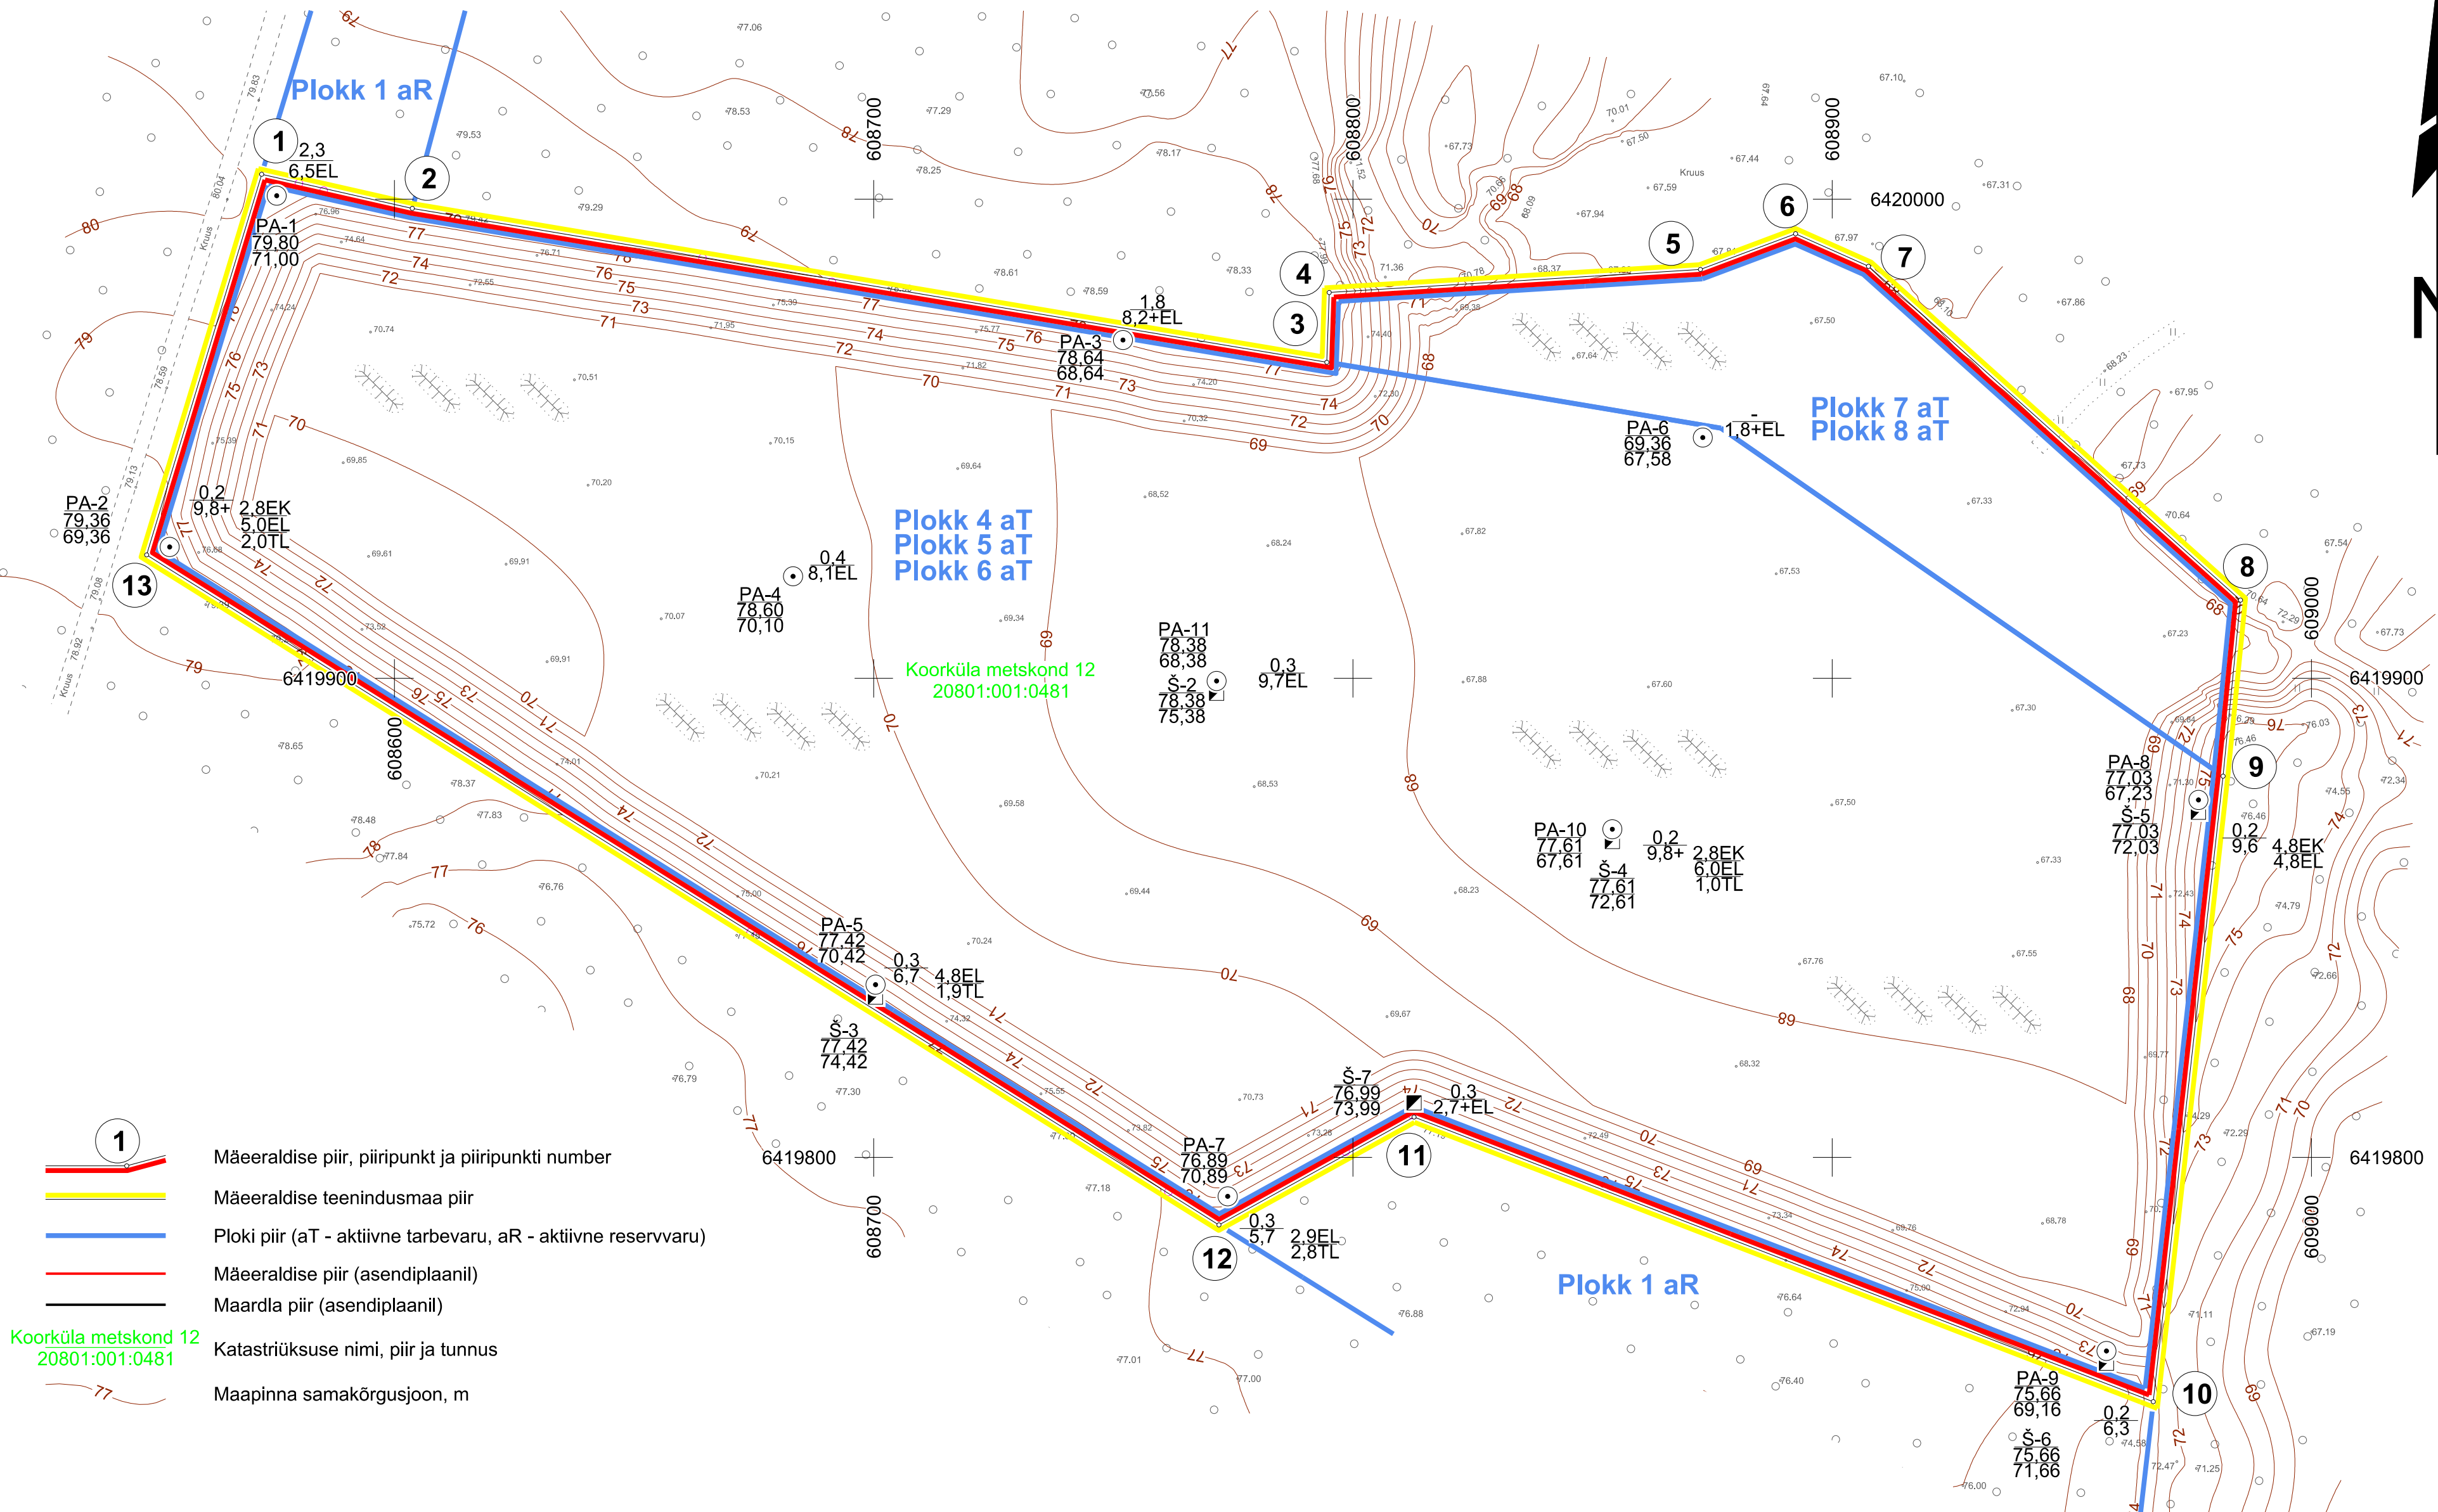

- 1 Mäeeraldise piir, piiripunkt ja piiripunkti number
- Mäeeraldise teenindusmaa piir
- Ploki piir (aT - aktiivne tarbevaru, aR - aktiivne reservvaru)
- Mäeeraldise piir (asendiplaanil)
- Maardla piir (asendiplaanil)

Koorküla metskond 12  
20801:001:0481

Katastriüksuse nimi, piir ja tunnus

Maapinna samakõrgusjoon, m

Märkused:

- Koordinaadid L-Est 97 süsteemis, kõrgused EH2000 süsteemis.
- Asendiplaan: Maa-ameti X-GIS kaardirakendus.
- Plaanil koostamisel on kasutatud:
  - Maa-ameti väljastatud katastriüksuste piiriandmeid (seisuga 10.03.2025);
  - Maa-ameti väljastatud kitsenduste andmeid (seisuga 01.12.2024);
  - Voola liivakarjääri mäeeraldise L.MK/319361 markseiderimõõdistust (Inseneribüroo REIB OÜ, töö nr TX-1303-5).
- Kasutatud tarkvara: Bentley PowerCivil for Baltics V8i (litsents: 70000661800020).
- Täpne korrastamise lahend II kaitsekategooria liigile *Lacerta agilis* (kivisialik) sobiva elupaiga loomiseks töötatakse välja korrastamise projekti koostamise käigus.

PA-4  
78,60  
70,10

Š-4  
77,61  
72,61

Puuraugu nr  
Suudme abs kõrgus, m  
Lamami abs kõrgus, m

Šurfi nr  
Suudme abs kõrgus, m  
Lamami abs kõrgus, m

Katendi paksus, m  
Kasuliku kihi paksus, m  
(EL - ehituskruus, TL - täiteiliv)

0 20 40 m

Objekti nimetus ja aadress  
Voola liivakarjäär  
Tõrva vald, Valga maakond

Joonise sisu  
Korrastatud ala plaan

Loa omanik  
Riigimetsa Majandamise Keskus  
Mõisa/3, Sagadi küla, 45403 Haljala vald,  
Lääne-Viru maakond  
rmk@rmk.ee

Graafiline lisa 3/3  
Mõõtkava 1:1000

Steiger  
OÜ Inseneribüroo STEIGER  
Männiku tee 104, 11216 Tallinn  
+372 668 1011, info@steiger.ee

Koostas  
Kristel Veersalu  
/Allkirjastatud digitaalselt/  
Kinnitas  
Erki Vaguri  
/Allkirjastatud digitaalselt/

Kuupäev 06.08.2025  
Töö nr 25/5138