


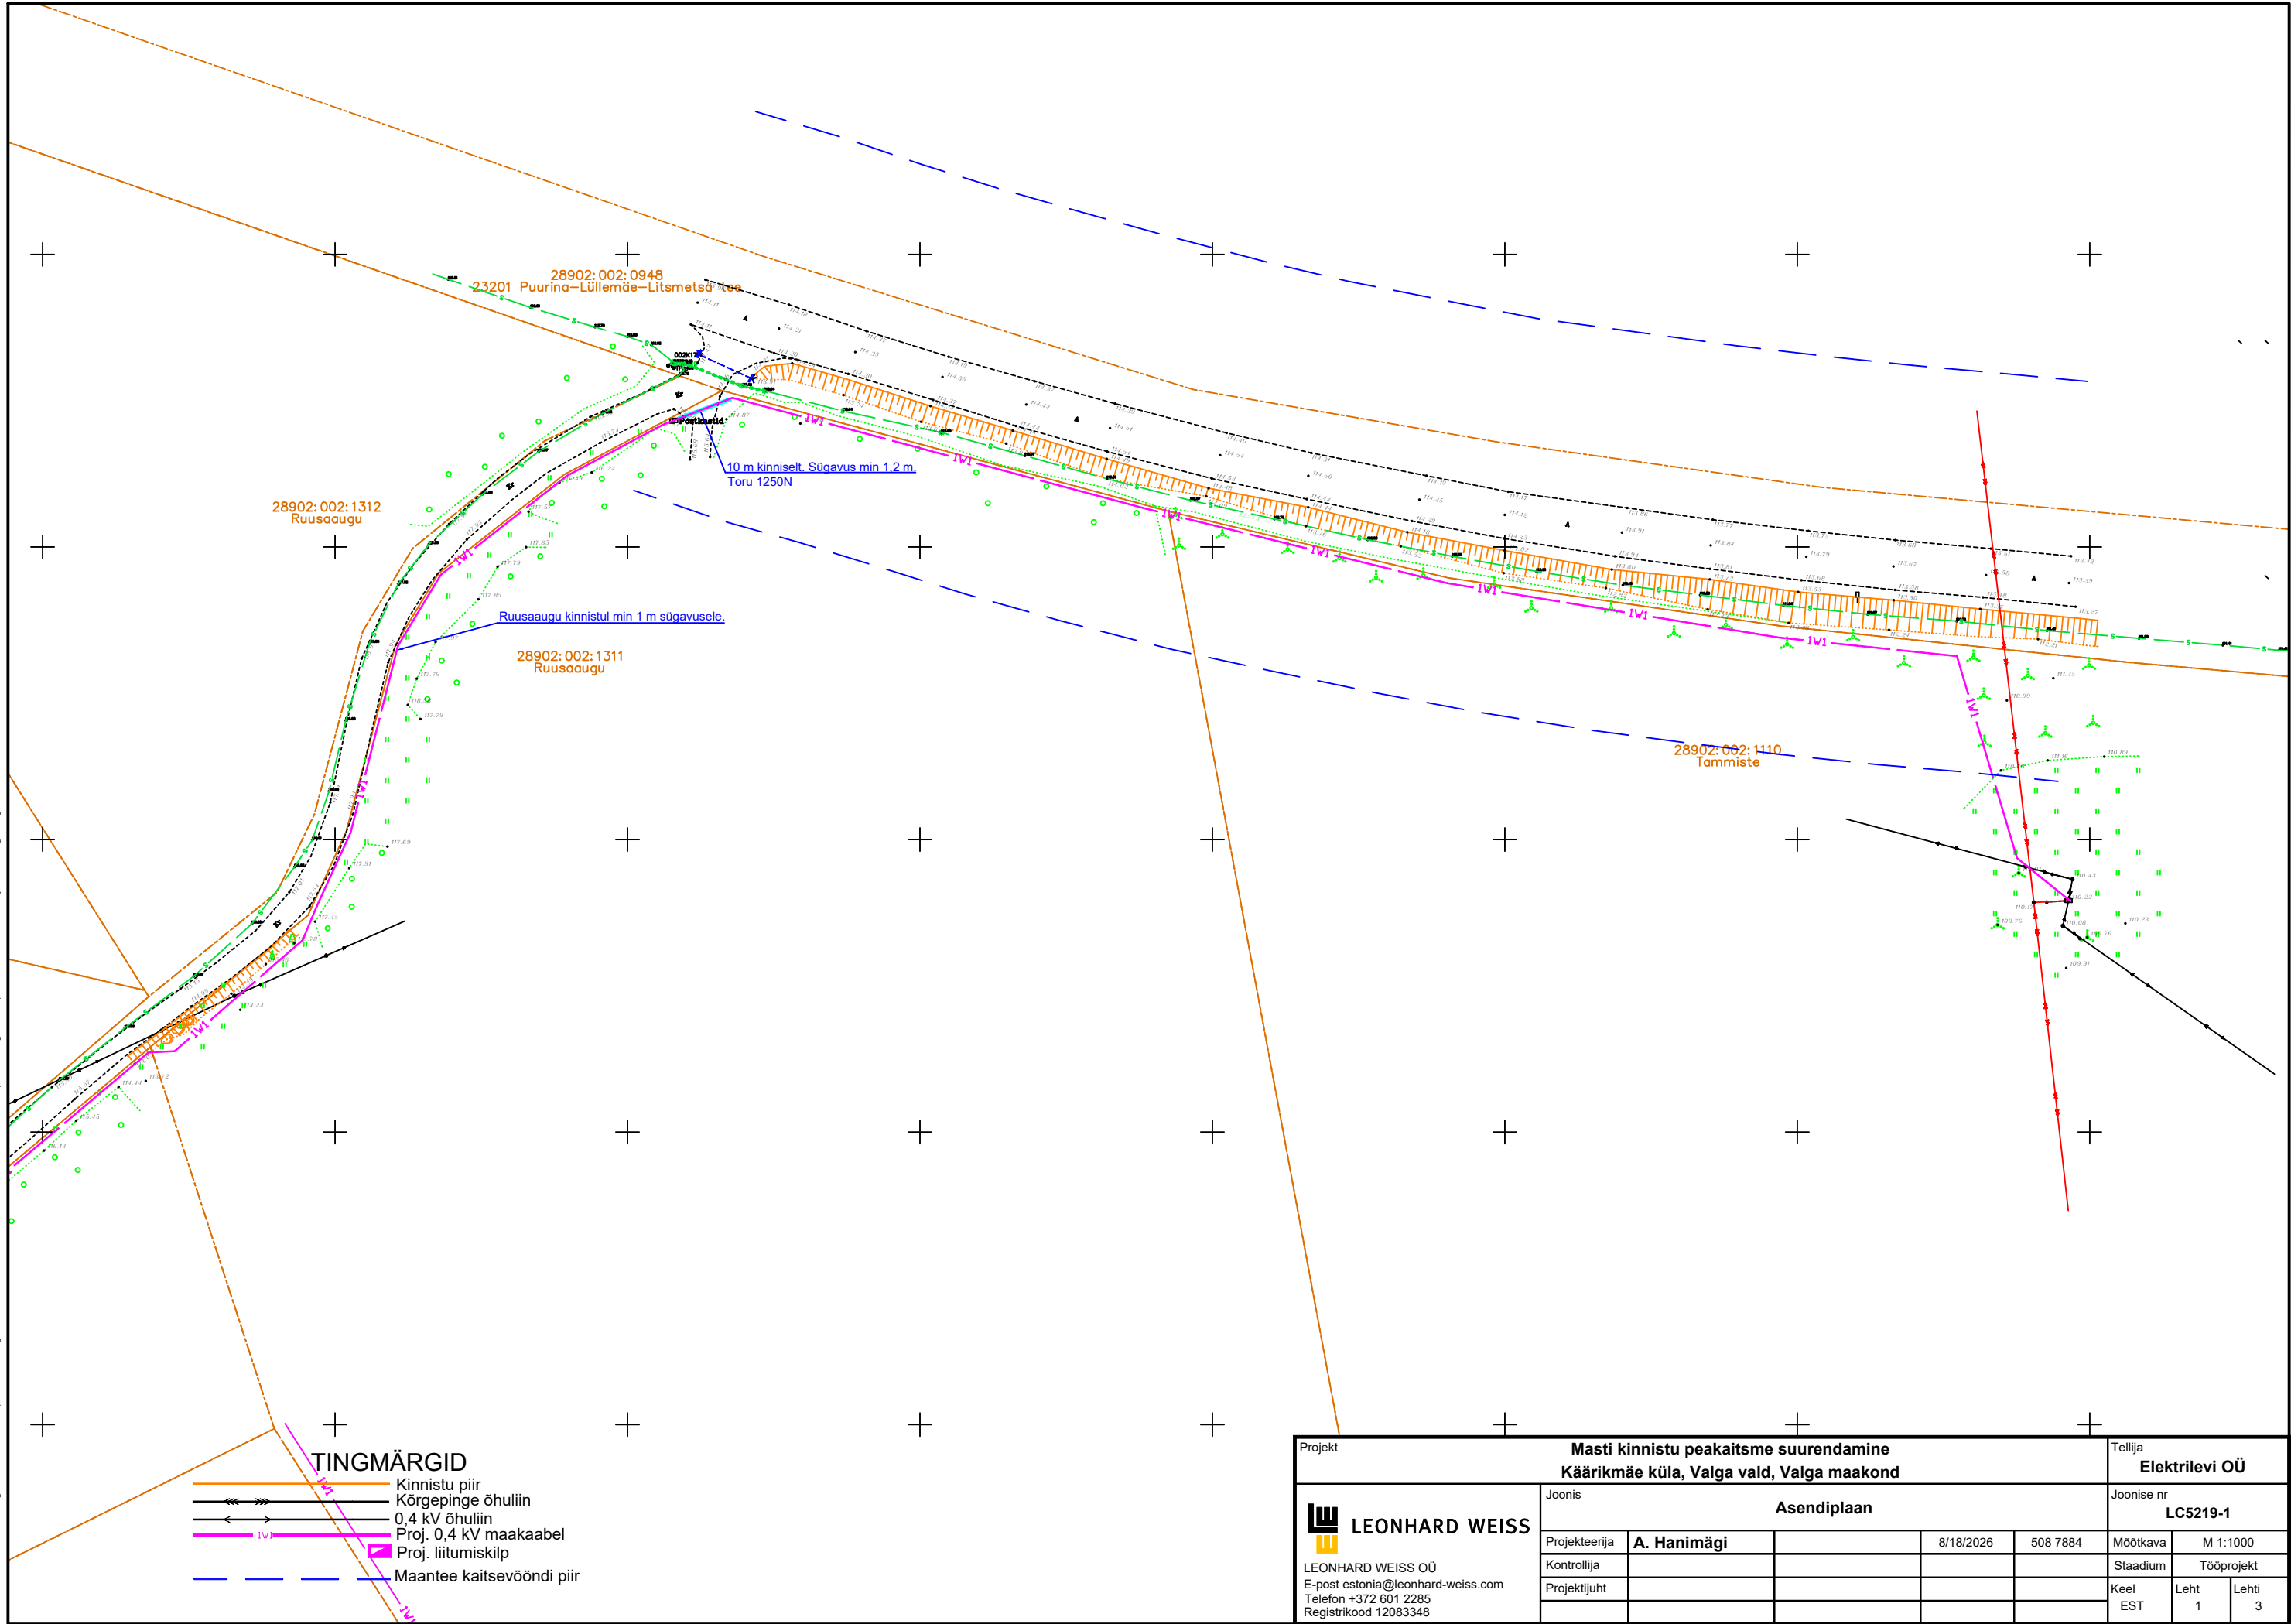

Projekt Masti kinnistu peakaitsme suurendamine Käärikmäe küla, Valga vald, Valga maakond						Tellija Elektrilevi OÜ		
LEONHARD WEISS LEONHARD WEISS OÜ E-post estonia@leonhard-weiss.com Telefon +372 601 2285 Registrikood 12083348	Joonis		Asendiplaan			Joonise nr LC5219-1		
	Projekteerija	A. Hanimägi		8/18/2026	508 7884	Mõõtkava	M 1:1000	
	Kontrollija					Stadium	Tööprojekt	
	Projekti juht					Keel EST	Leht 1	Lehti 3



LEONHARD WEISS

LEONHARD WEISS OÜ
E-post estonia@leonhard-weiss.com
Telefon +372 601 2285
Registrikood 12083348