





Tellija: Elektrilevi OÜ			Address: Päevalille 2-2, Ülenurme, Tartumaa; 61714 TEL002388 Reg. nr: 12688881 Telefon: +372 553 4119 E-mail: jaanus@stromtec.ee	Kuupäev: 09.09.2025
Töö nimetus:	Jämejala tee 16a peakaitsme suurendamine, Jämejala küla, Viljandi vald, Viljandi maakond. LC4240.			
Joonise nimetus:	Asendiplaani üldvaade	Projekteerija:	Tõnis Kuusk; 55689833	Töö nr: 25-80
		Kontrollis:	Jaanus Kaldoja	Joonise nr: 00Y
				Mõõtkava: M1:1000 A2

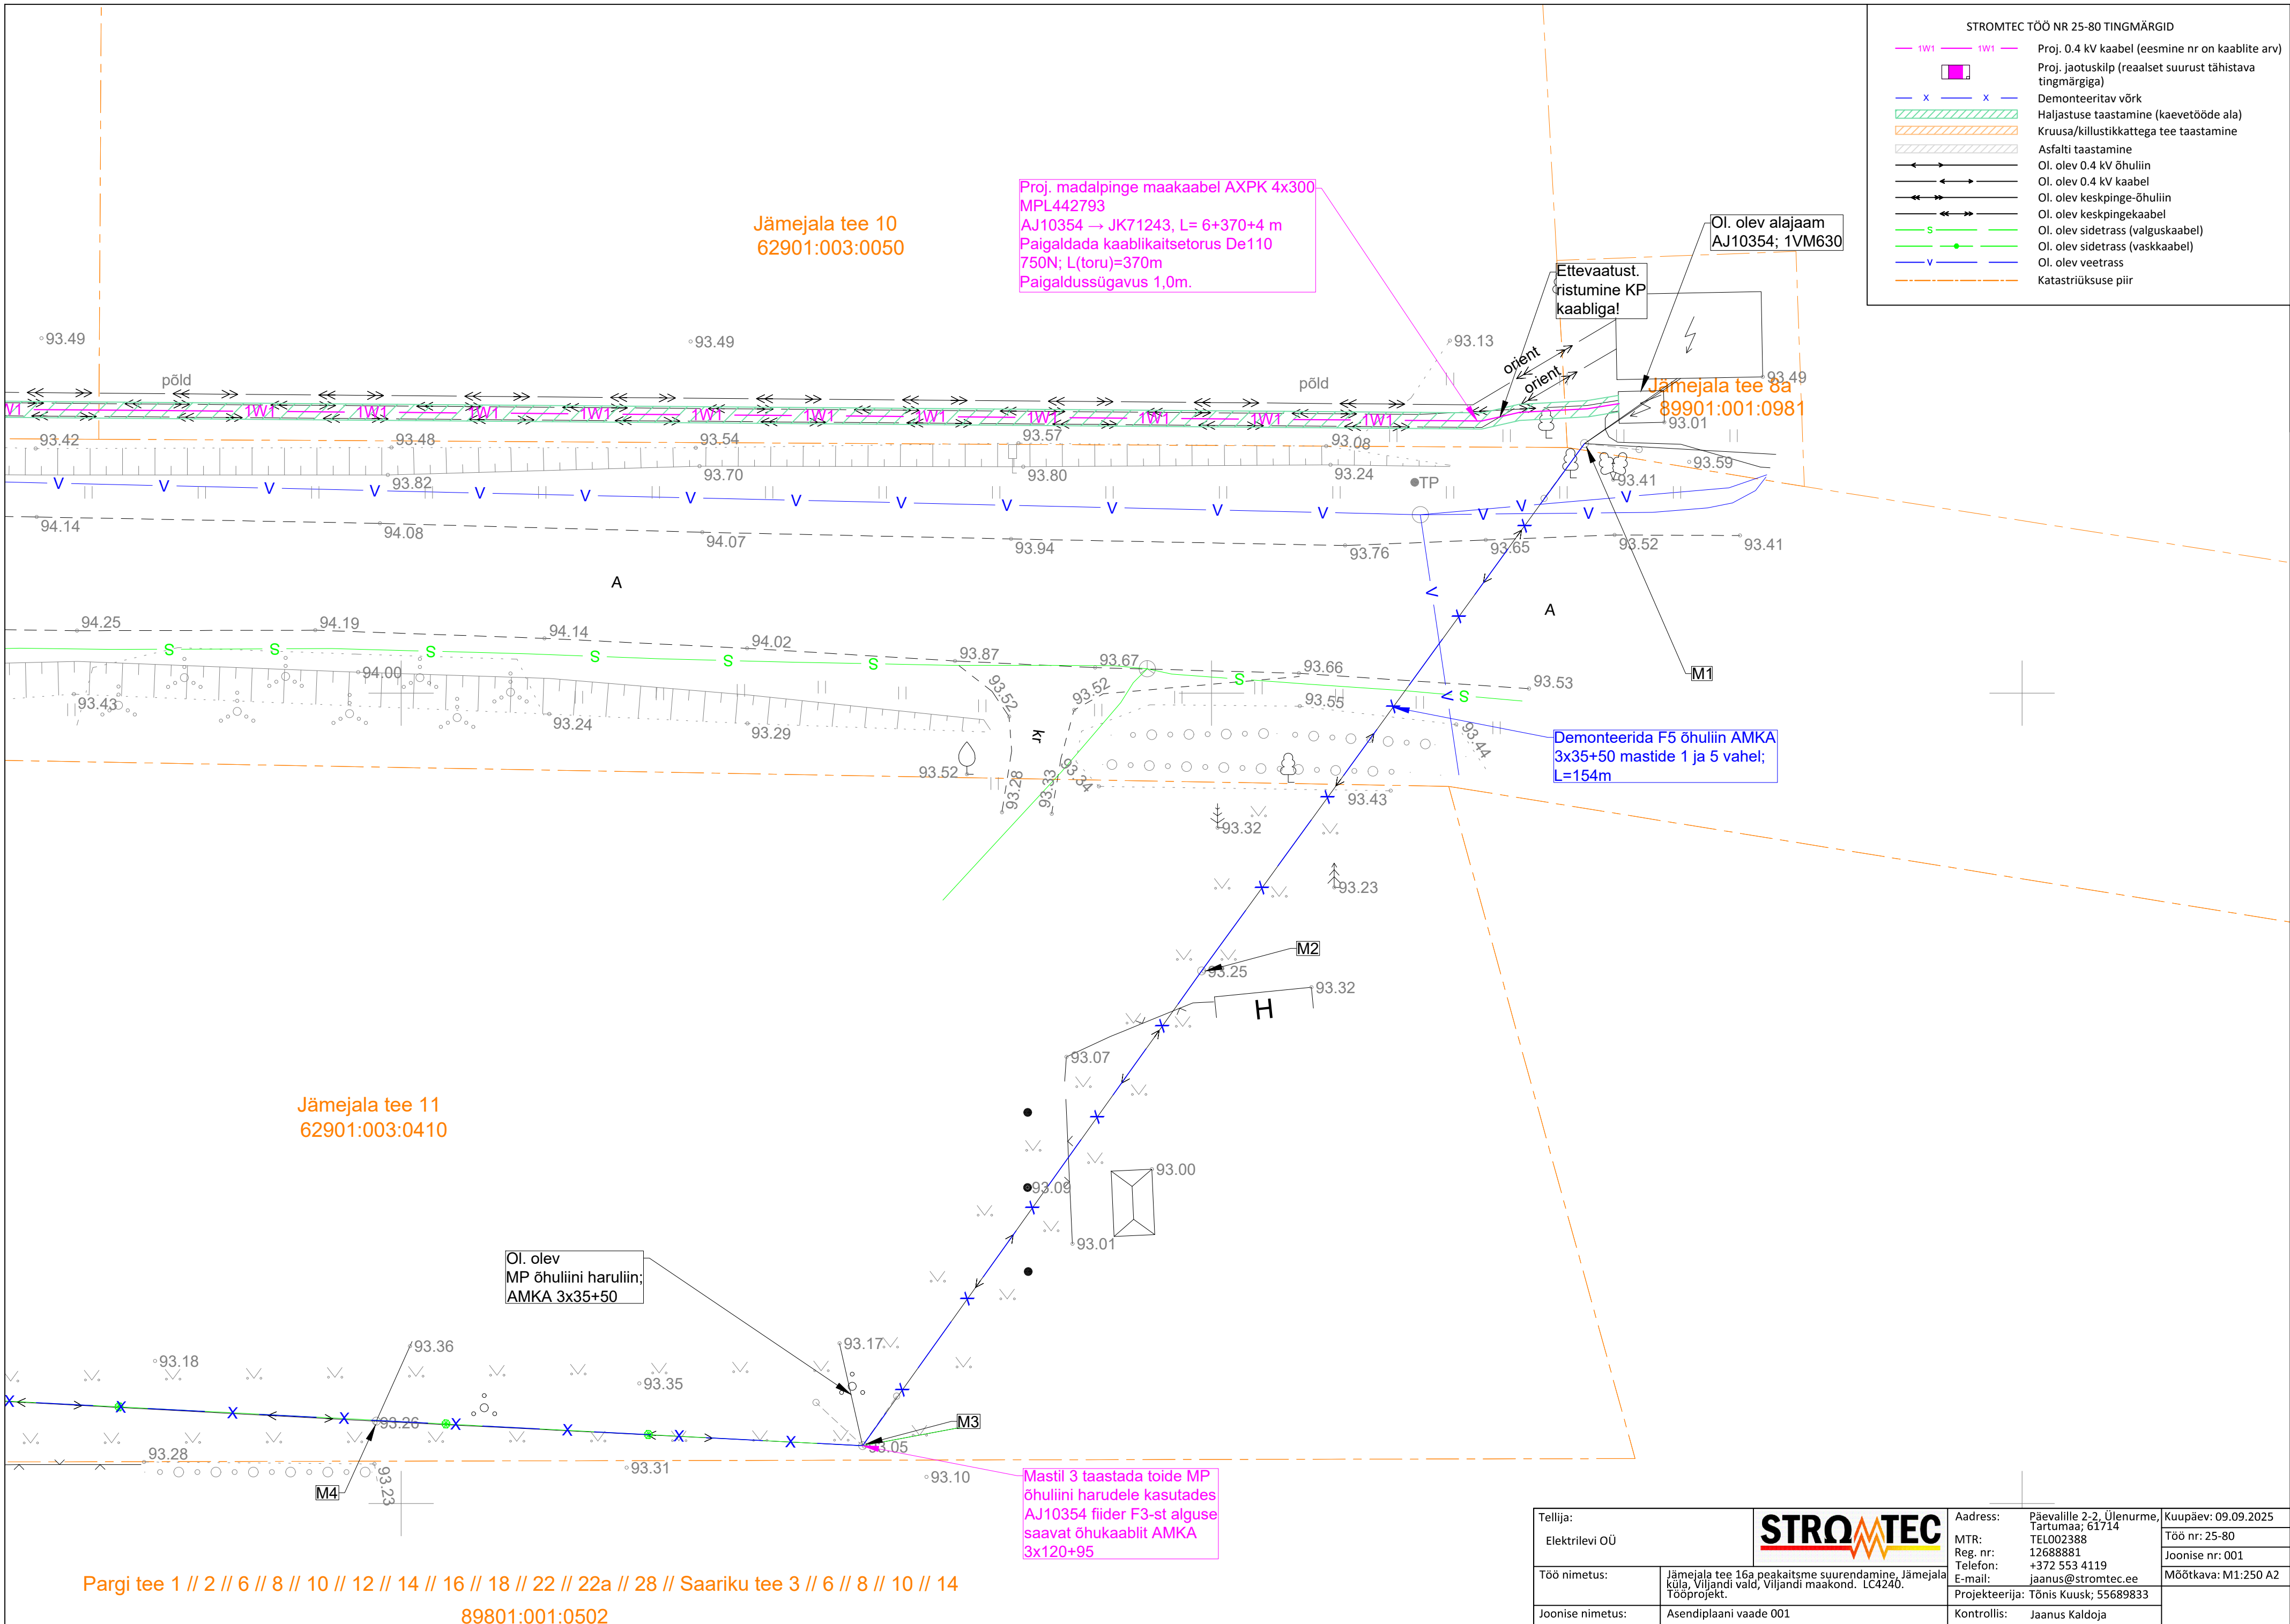

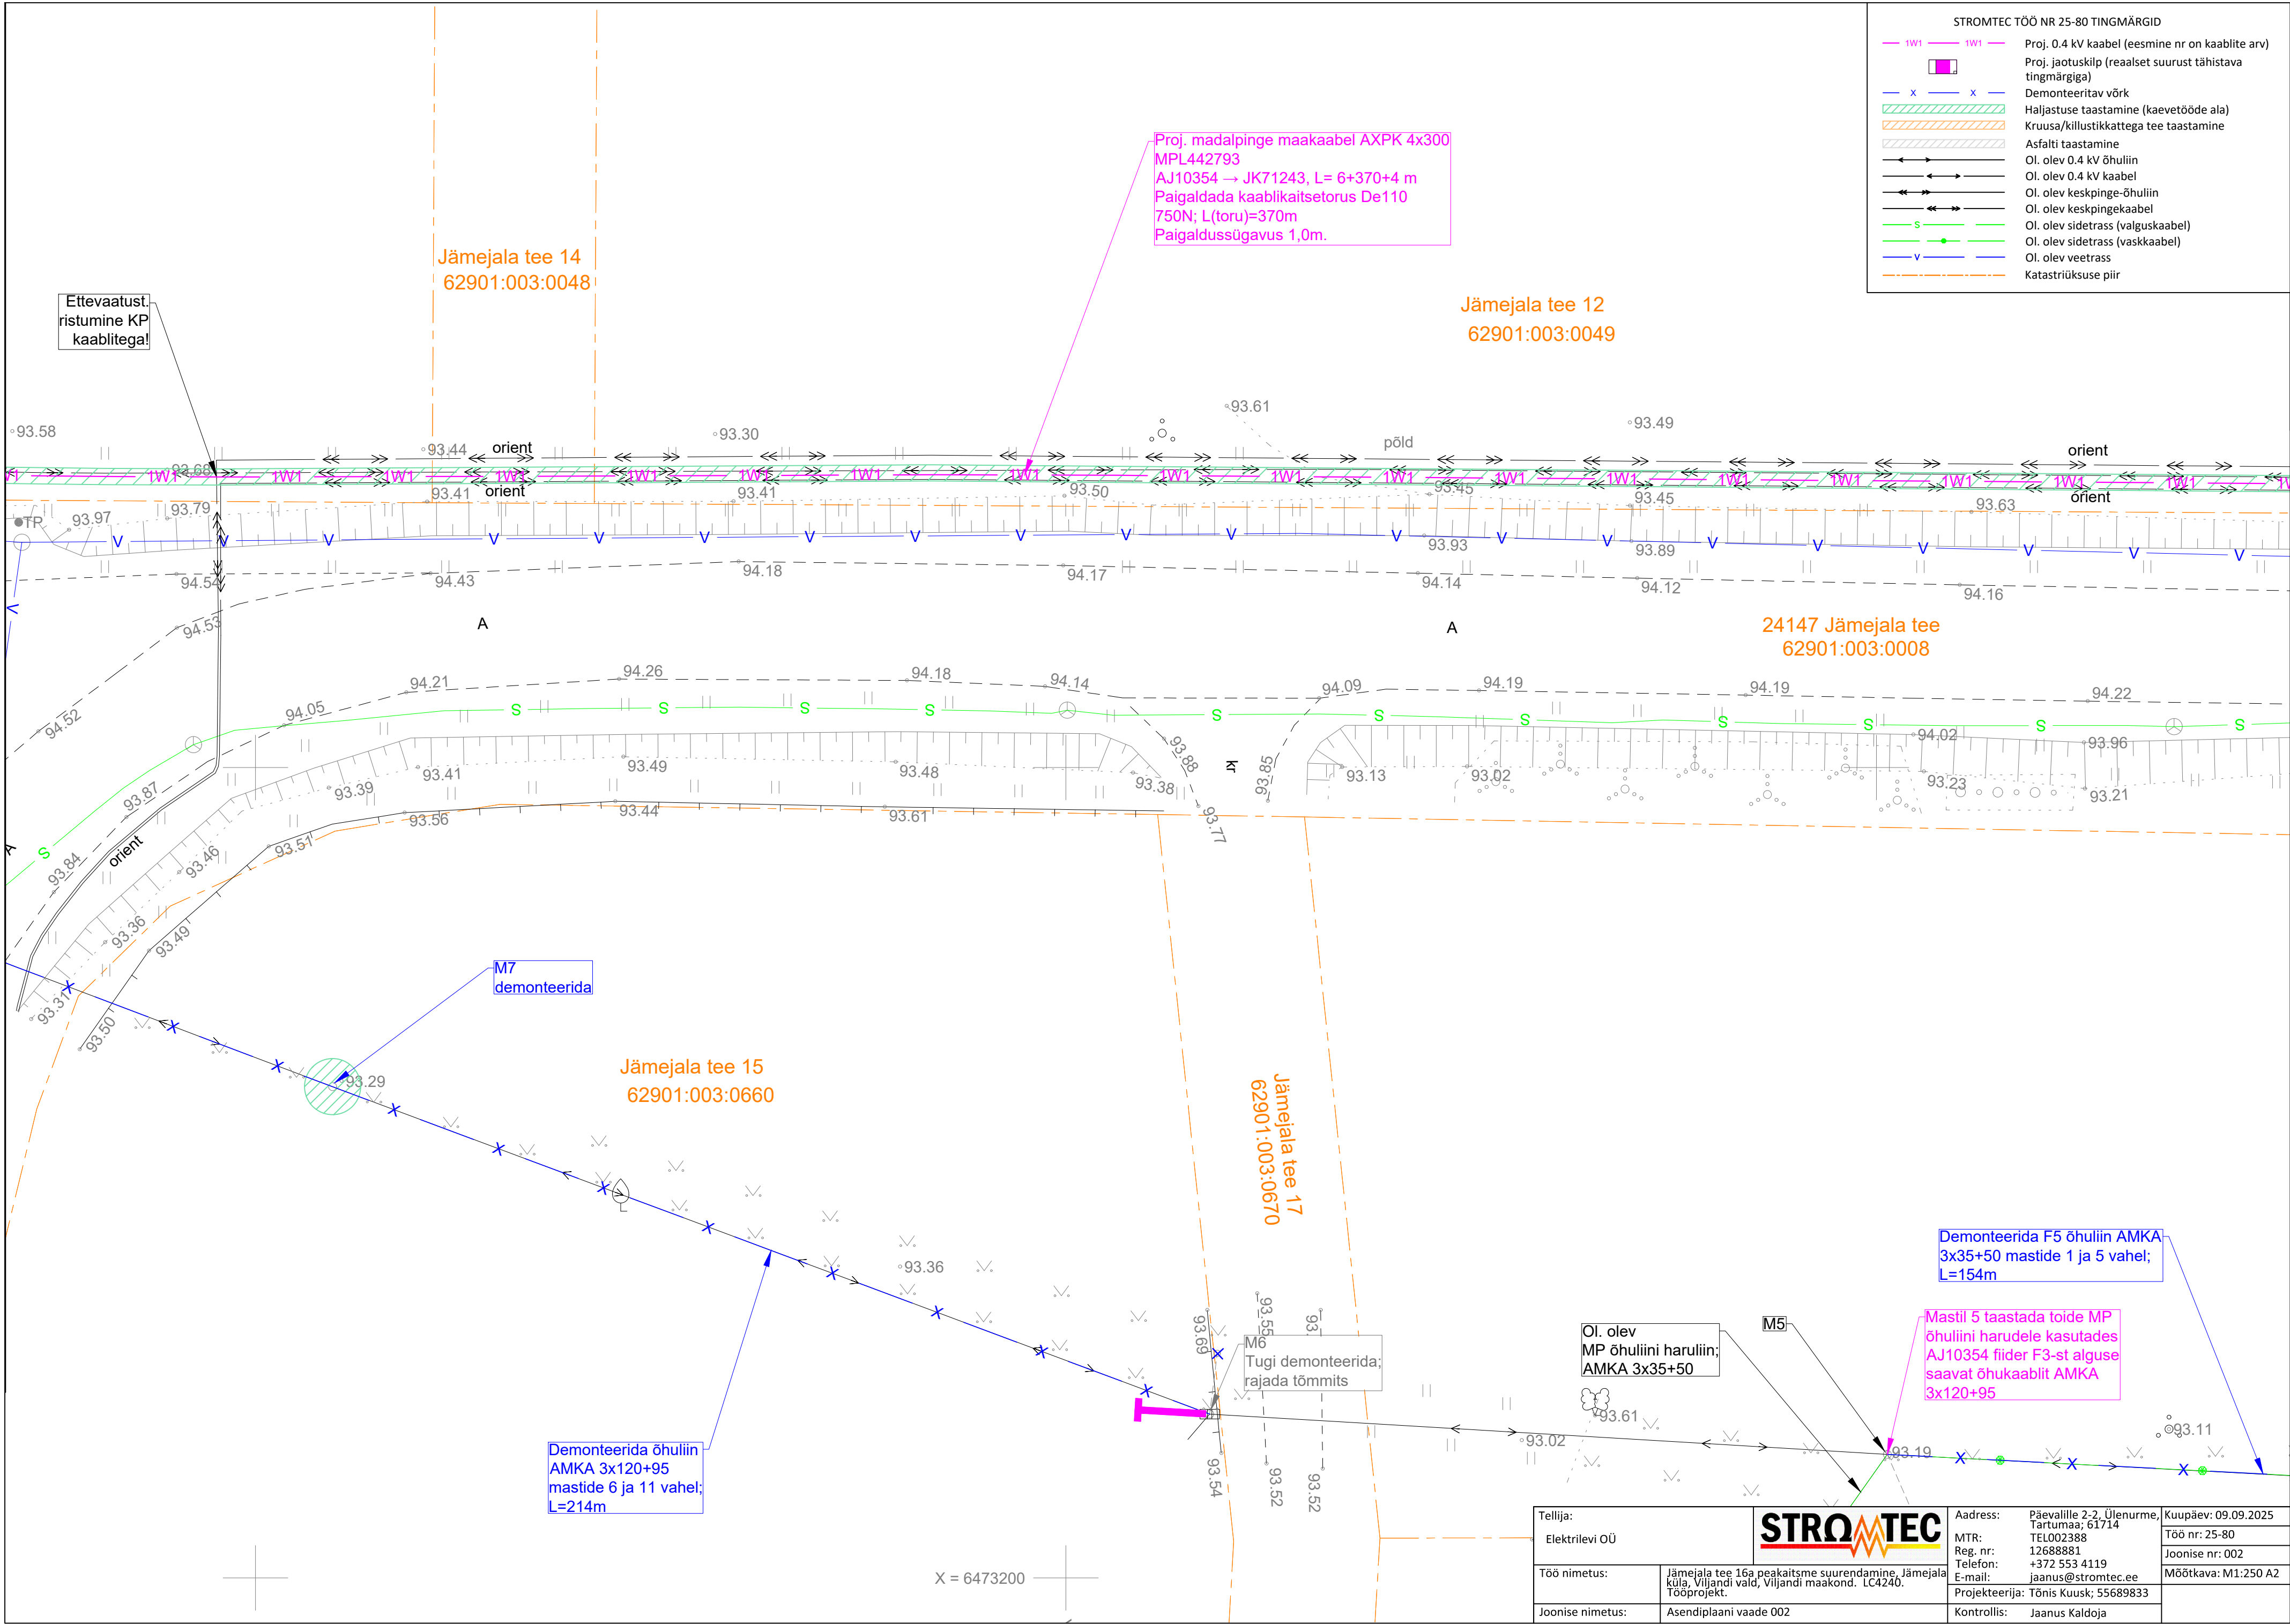

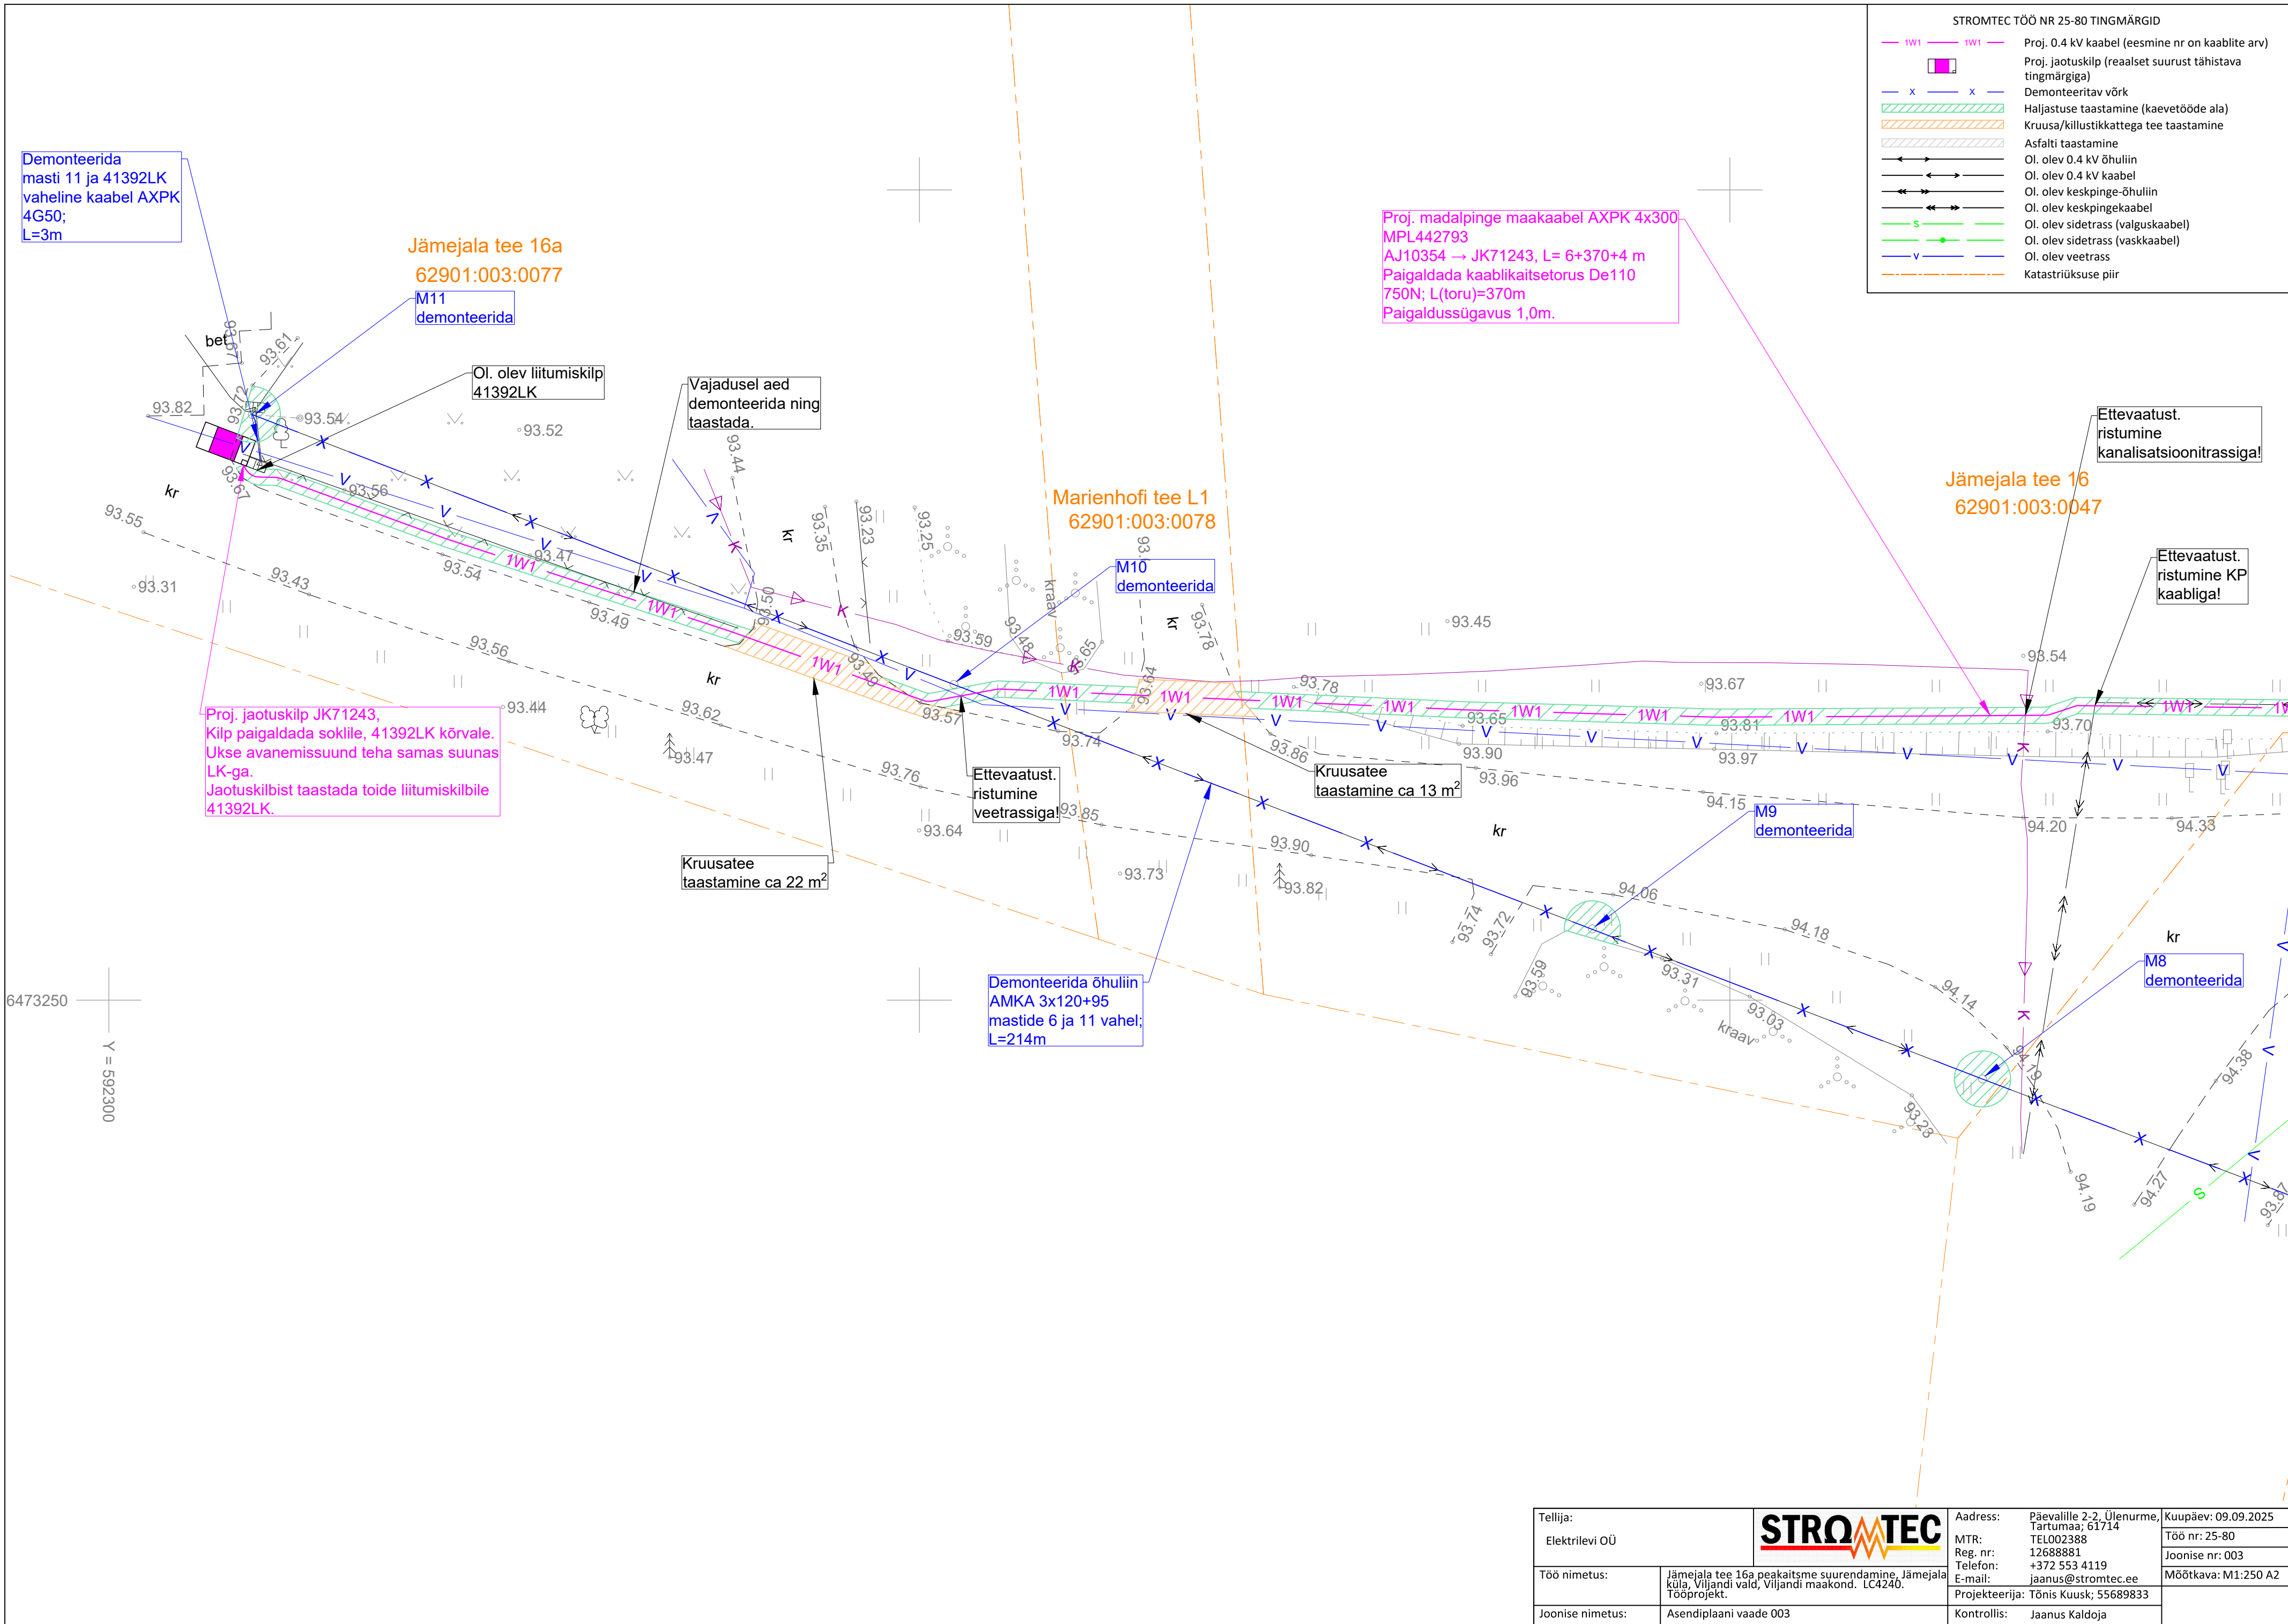

Tellija: Elektrilevi OÜ			Address: Päevalille 2-2, Ülenurme, Tartumaa; 61714 TEL002388	Kuupäev: 09.09.2025
			MTR: Reg. nr: Telefon: E-mail:	Töö nr: 25-80 Joonise nr: 003
			+372 553 4119 jaanus@stromtec.ee	Mõõtkava: M1:250 A2
Töö nimetus:	Jämejala tee 16a peakaitse suurendamine, Jämejala küla, Viljandi vald, Viljandi maakond. LC4240. Tööprojekt.		Projekteerija: Tõnis Kuusk; 55689833	
Joonise nimetus:	Asendiplaani vaade 003		Kontrollis: Jaanus Kaldoja	