


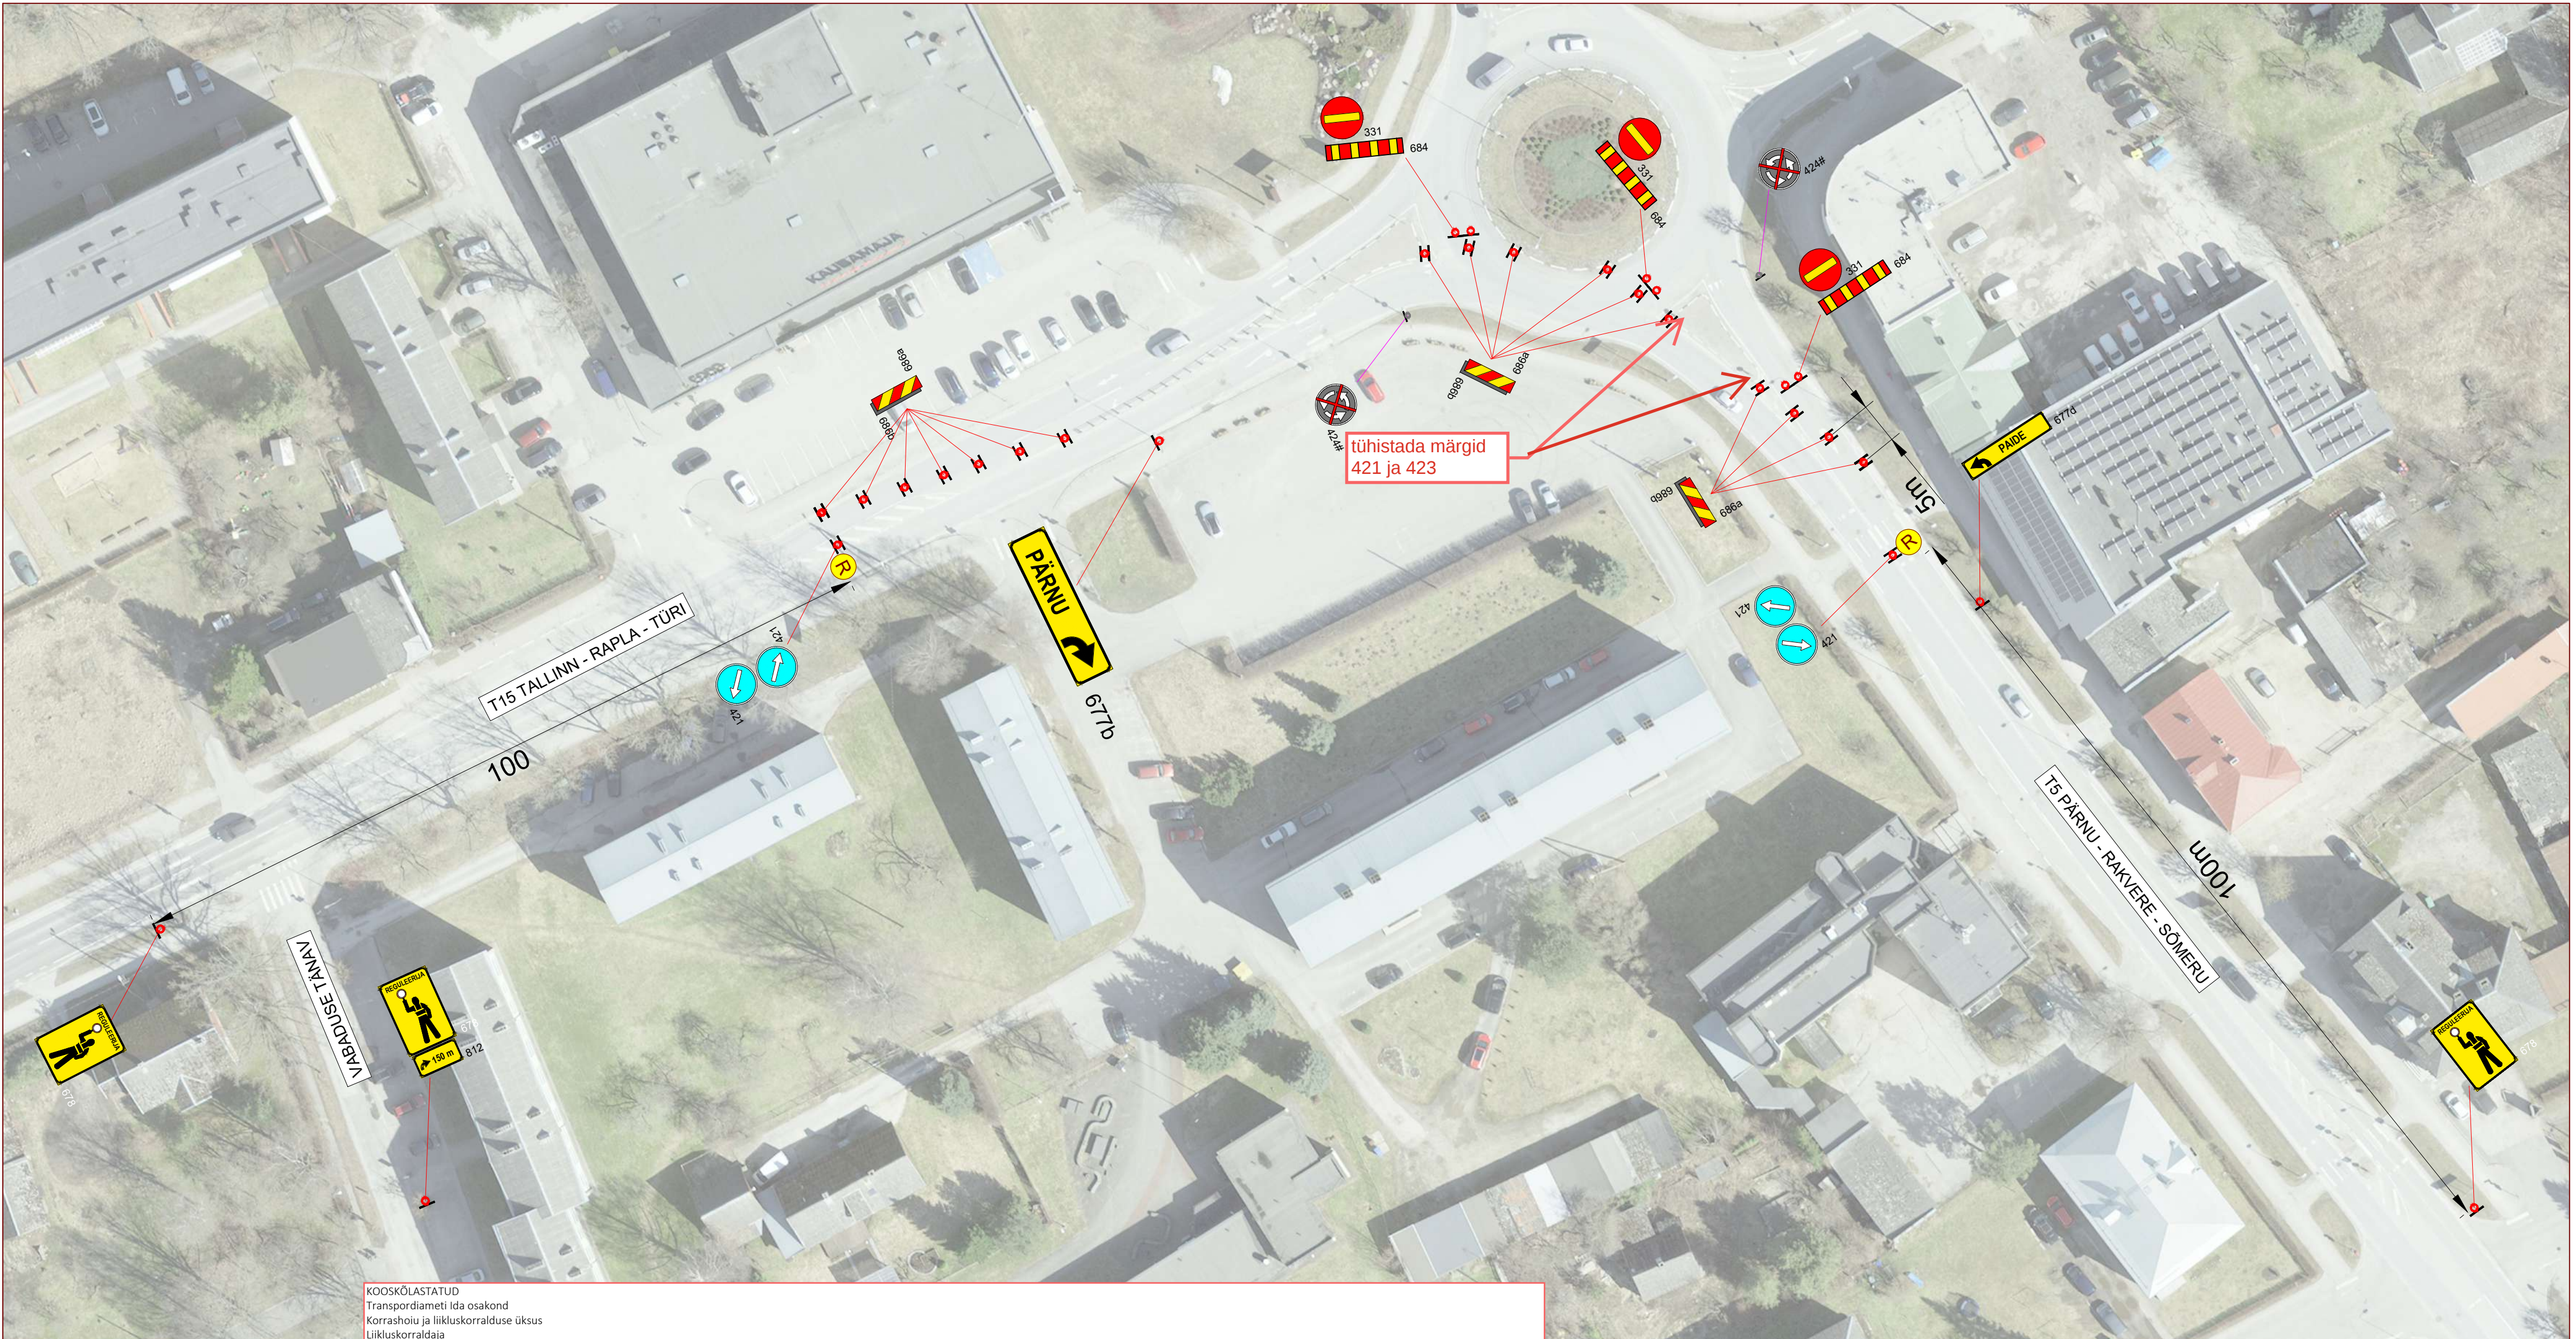

KOOSKÖLASTATUD
Transpordiameti Ida osakond
Korraldus- ja liikluskorralduse üksus
Liikluskorraldaja
Andrus Guutmann
27.08.2026. a.
Tingimustel

1. Ajutise liikluskorralduse projekt on kooskõlastatud eeldusel, et projekteerija on projekti koostamisel arvestanud kehtivate normidega, tegelike liiklustingimustega, teede mõõtmetega, teenindavate sõidukite näitajatega, olemasoleva liikluskorralduse ja liiklussagedusega.
2. Liikluskorraldusvahendid paigaldada juhendides EVS 613 nõuetest. Liikluse korraldamisel objektil juhinduda määrusest „Nõuded ajutisele liikluskorraldusele“ nr 43 ja juhendist „Riigiteede ajutine liikluskorraldus“ MA 2018-009.
3. Paigaldatavad ajutised liiklusmärgid valmistada 2. klassi valgustpeegeldava kilega. Liikluse korraldamisel riigiteel kasutada 2. suurusgrupi liiklusmärke.
4. Liikluse korraldamisel, sealjuures liikluse reguleerimisel arvestada liikluseaduse nõuetega.
5. Tootsooni pikkus ei tohi olla pikemale teelõigule kui see on projektijärgselt määratud.
6. Piirangud ja kitsendused ei tohi kesta kauem, olla kehtestatud varem või pikemale teelõigule kui see on töö korraldamiseks vajalik.
7. Vähemalt 24 tundi enne tööde alustamist või liikluskorralduse muutmist teavitada liikluspriirangutest ja tööde tegemisest Transpordiametit Tark Tee liikluspriirangute iseteeninduskeskkonnas, millele pääseb ligi Transpordiameti e-teeninduse kaudu.

Kooskõlastatud liikluskorralduse joonised ei asenda teel ja teemaal töötamise luba

LEPPEMÄRGID		WAYMARK Kadaka tee 44a, 12915, Tallinn, Telefon: +372 5285 852 E-post: Info@waymark.ee	Projekti nimetus:	Kuupäev
30 351 Paigaldatav ajutine liiklusmärk			Paide-Türi Rahvajooks 2026	18.08.2026
351b Ol.olev tühistatud liiklusmärk	Koostas: V. Lehmus	Objekti asukoht:	Töö nr:	26_165
R Reguleerija	Kontrollis: I. Vähi		Türi linn, Türi vald, Järva maakond	Joonis nr: [nr-leht] 26165_2-(10)
		Tellija: Triatloniakadeemia MTÜ Marin Merisalu tel: +372 5907 4335	Joonis:	Mõõtkava:
			Ajutise liikluskorraldusskeem	Aluskaart: Maa-amet 2023