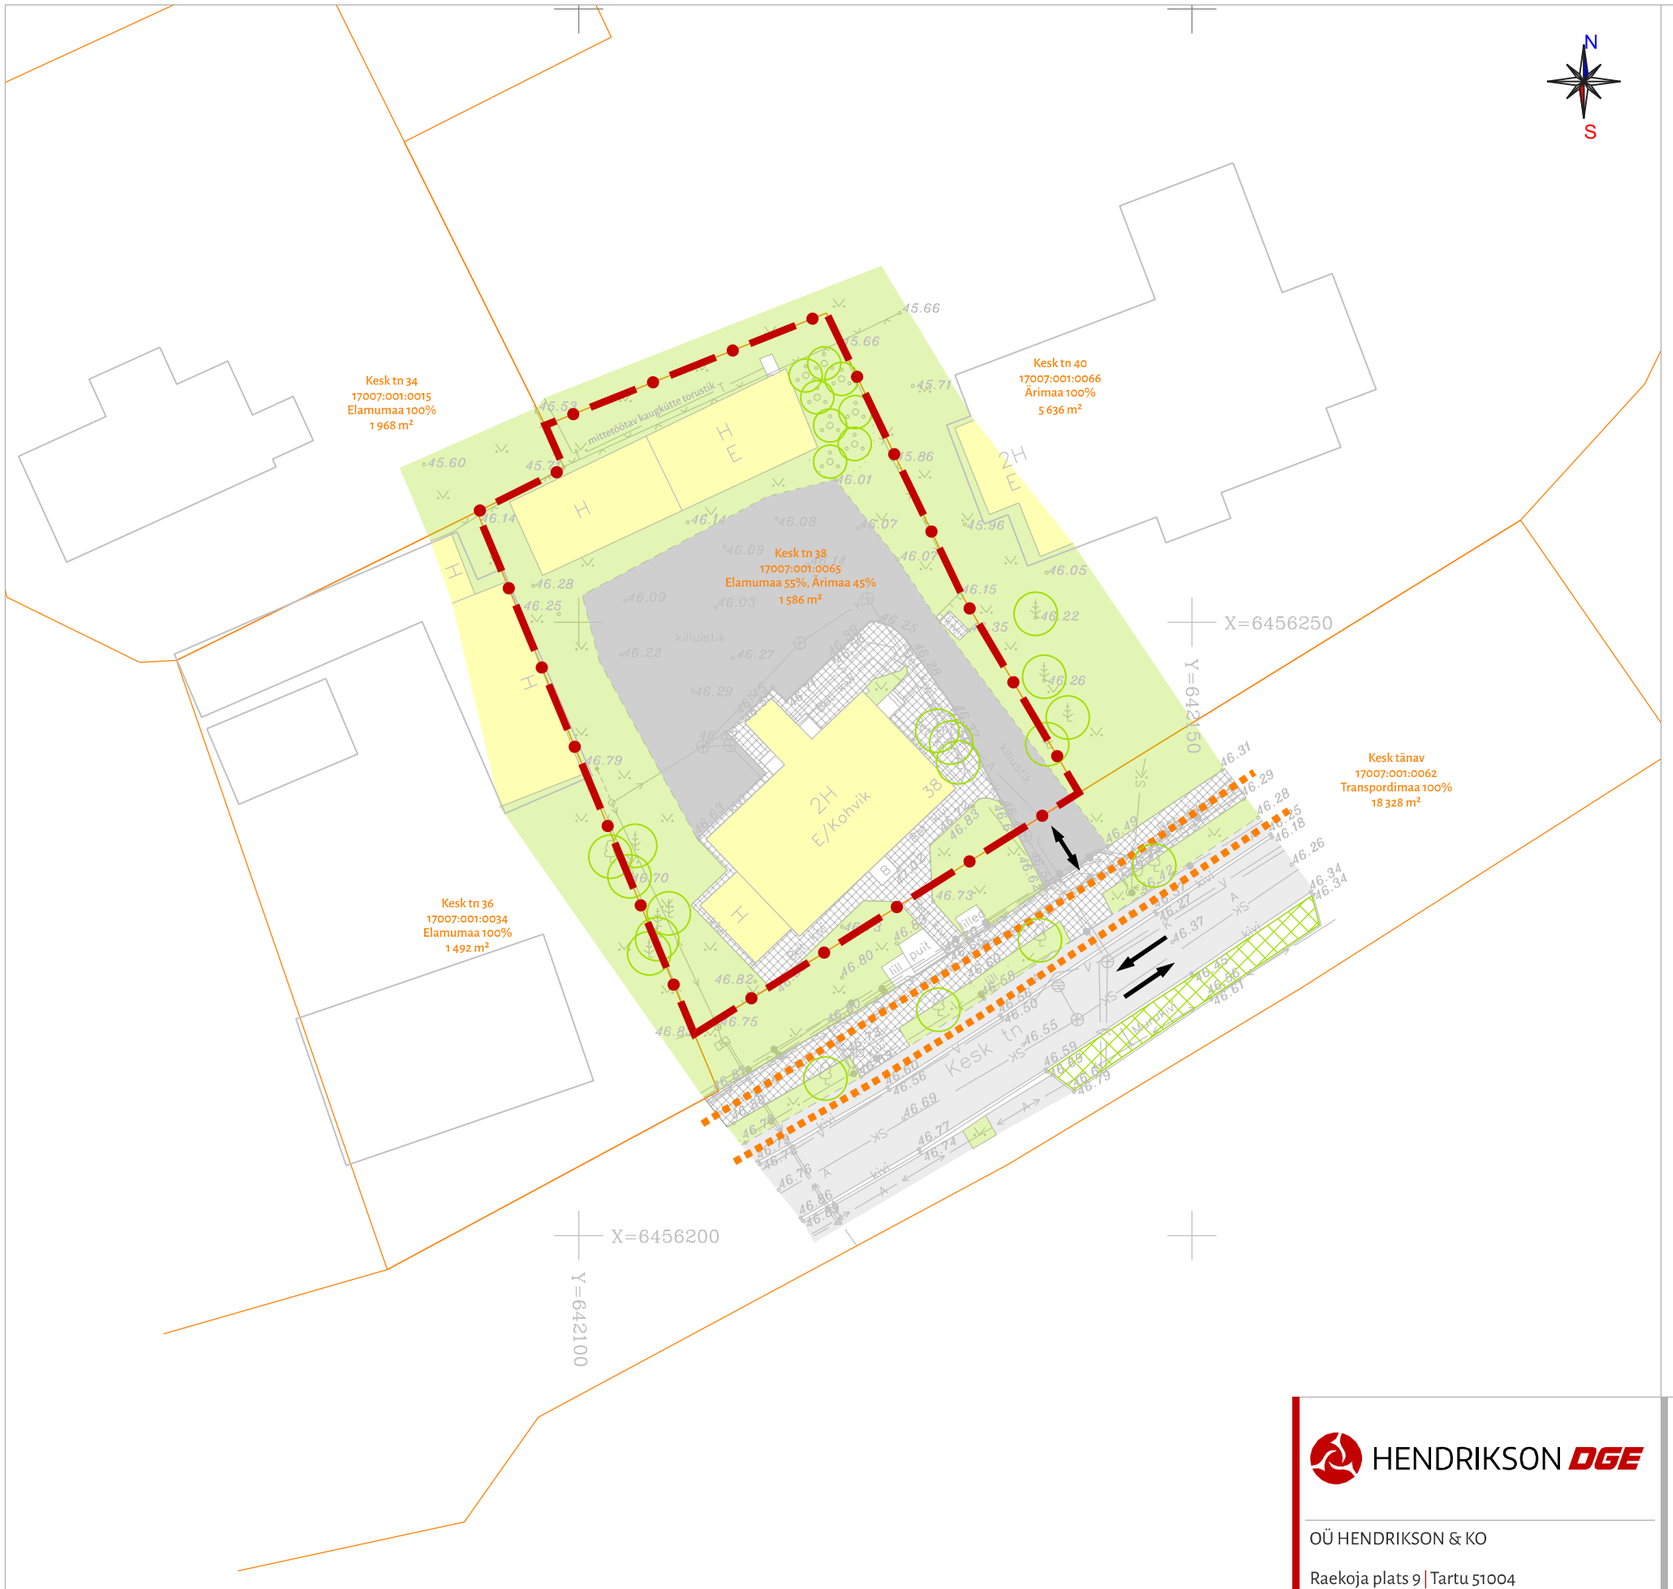

LEPPEMÄRGID:

- Planeeringuala piir / Katastriüksuse piir
- Kesk tn 38 17007:001:0065 Elamumaa 55%, Ärimaa 45% 1 586 m² — Katastriüksuse nimetus, tunnus sihtotstarve ja pindala
- Olemasolev hoone
- Olemasolev hoone väljaspool planeeringuala ETAK andmetel (laetud alla 30.01.2025)
- Asfaltkattega tee
- Sillutiskattega tee
- Killustikukattega tee/ala
- Murukivikattega parkimisala
- Haljasala/roheala
- Jalakäijate peamine liikumistee
- Sõidusuunad
- Juurdepääs planeeringualale
- Üksikpuu
- Põõsas
- Muru
- Võrkaed
- Elektrikilp
- Elektri madalpinge õhuliin
- Elektri madalpinge maakaabelliin
- Sidekaabel
- Sidekanalisatsioon
- Veetorustik
- Reovete kanalisatsiooni torustik
- Sademevee torustik
- Kaugkütte torustik (mittetöötav)
- Tänavavalgustuspost

Märkused:
1. Planeeringualaks on kinnisasi Kesk tn 38 pindalaga 1 586 m².
2. Aluskaardina on kasutatud GeoNik OÜ 2024. a koostatud topo-geodeetilist alusplaani (töö nr Ge-109-2024).
Koordinaadid on L-Est97 süsteemis, kõrgused EH2000 süsteemis. Katastriandmed on joonisele lisatud seisuga 09.12.2024.

HENDRIKSON DGE
OÜ HENDRIKSON & KO
Raekoja plats 9 | Tartu 51004
+372 7409 800 | dge@dge.ee
www.dge.ee
Registrikood 10269950 | KMKR EE100039285

Asukoht
Elva vald Elva linn

Planeeringu koostamise korraldaja
Elva Vallavalitsus

Planeeringu koostamisest huvitatud isik
VAJAMIKS OÜ

Planeerimisspetsialist / projektijuht
Jaana Veskimeister

Koostaja
Eeva-Anette Värk

Elva linnas Kesk tn 38 kinnistu DETAILPLANEERING

Joonise nimetus
Tugiplaan

Mõõtkava	Kuupäev
1:500	24.03.2025
Töö nr	Joonis nr
25005162	2