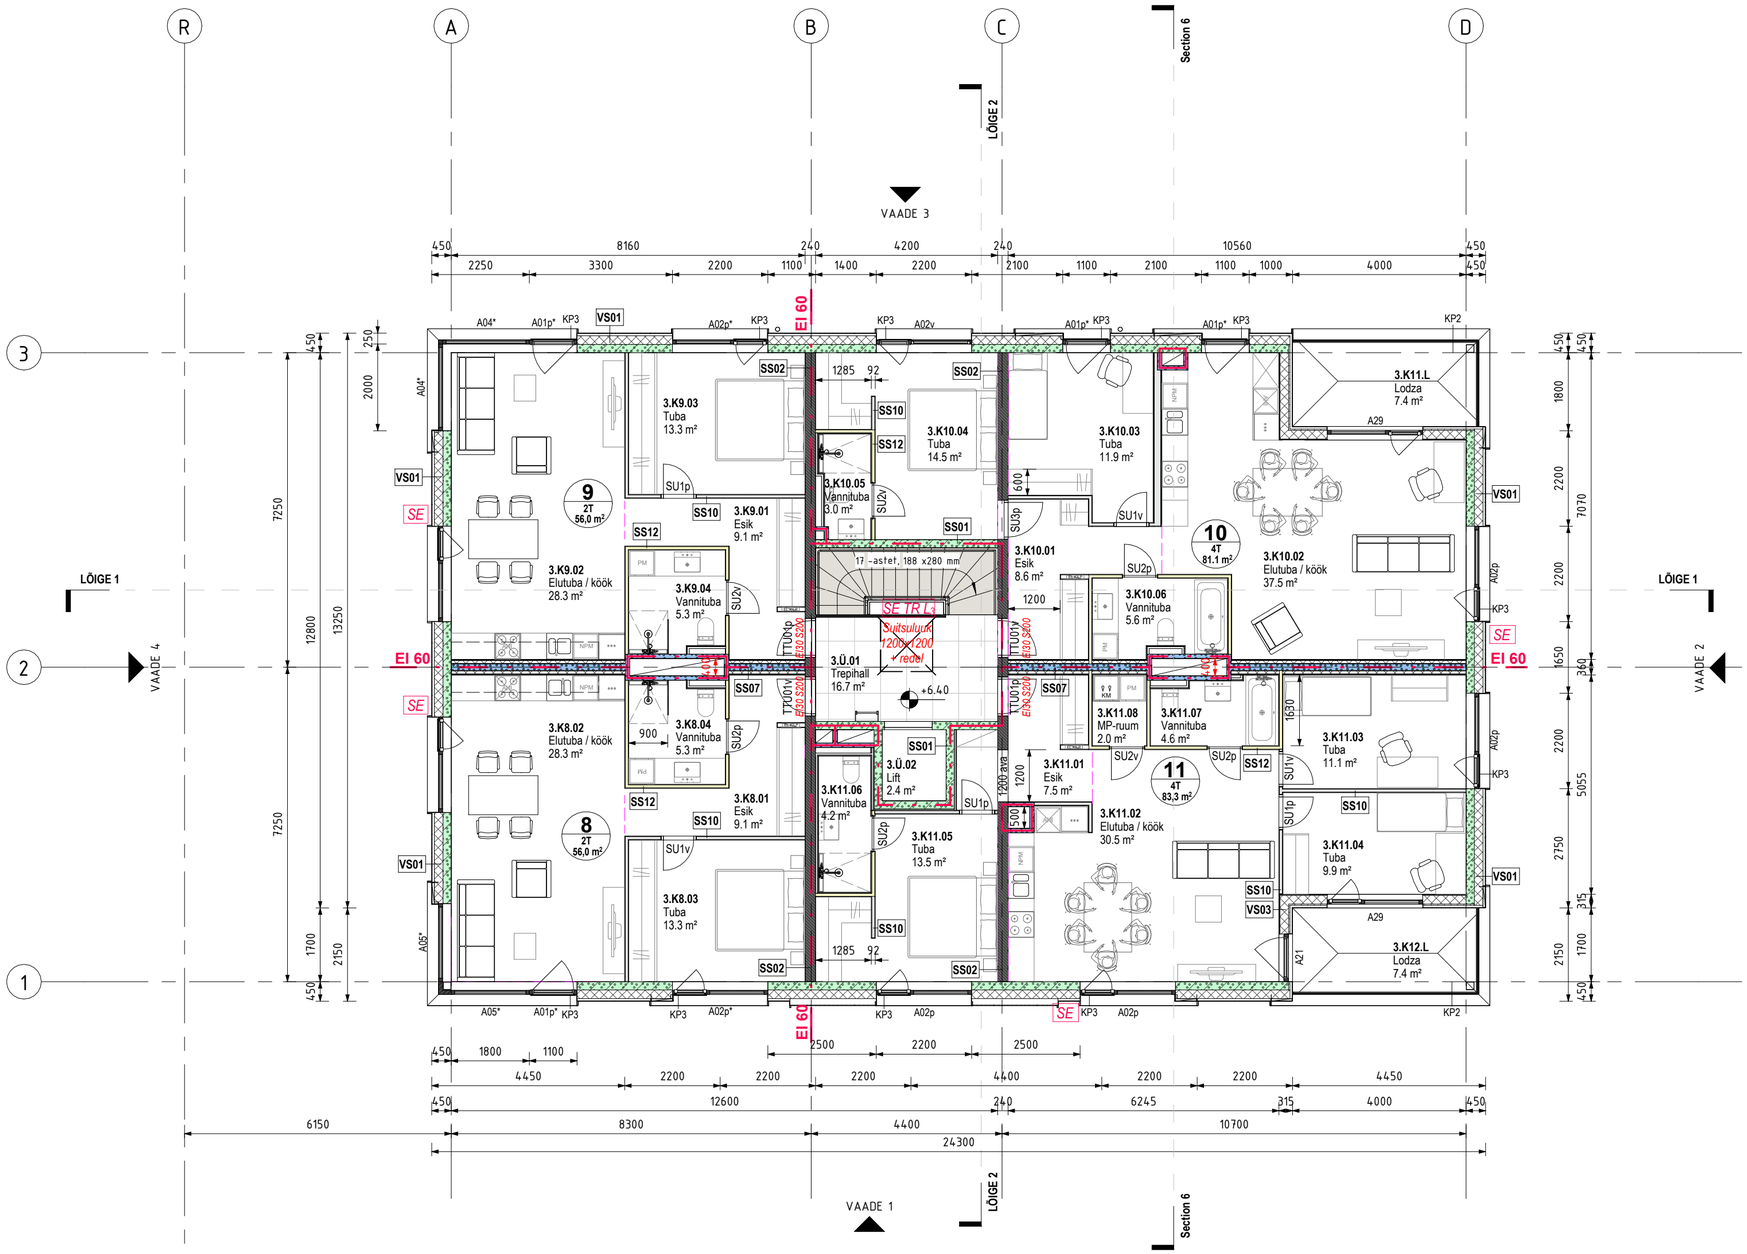
R
A
B
C
D
3
2
1
VAADE 3
VAADE 4
VAADE 2
VAADE 1
LÕIGE 1
LÕIGE 2
Section 6
EI 60
SE
SE TR EI
Suitsuluuk 1200x1200 + rest
3.K9.03 Tuba 13.3 m²
3.K9.02 Elutuba / köök 28.3 m²
3.K9.01 Esik 9.1 m²
3.K9.04 Vannituba 5.3 m²
3.K10.04 Tuba 14.5 m²
3.K10.05 Vannituba 3.0 m²
3.K10.03 Tuba 11.9 m²
3.K10.01 Esik 8.6 m²
3.K10.02 Elutuba / köök 37.5 m²
3.K10.06 Vannituba 5.6 m²
3.K11.L Lodza 7.4 m²
3.Ü.01 Trepihall 16.7 m²
3.Ü.02 Lift 2.4 m²
3.K11.08 MP-ruum 2.0 m²
3.K11.07 Vannituba 4.6 m²
3.K11.03 Tuba 11.1 m²
3.K11.01 Esik 7.5 m²
3.K11.02 Elutuba / köök 30.5 m²
3.K11.04 Tuba 9.9 m²
3.K8.02 Elutuba / köök 28.3 m²
3.K8.04 Vannituba 5.3 m²
3.K8.01 Esik 9.1 m²
3.K11.06 Vannituba 4.2 m²
3.K11.05 Tuba 13.5 m²
3.K8.03 Tuba 13.3 m²
3.K12.L Lodza 7.4 m²
9 2T 56.0 m²
10 4T 81.1 m²
11 4T 83,3 m²
8 2T 56,0 m²
17 -astet, 188 x280 mm
Lift 1200 ava
VS01
VS03
SS01
SS02
SS07
SS10
SS12
KP2
KP3
A01p*
A02p*
A02v
A02p
A04*
A05*
A06*
A21
A29
SU1p
SU1v
SU2p
SU2v
SU3p
TP001v EI30 S200
TP001p EI30 S200
TTU01v EI30 S200
TTU01p EI30 S200
TÜ01p EI30 S200
450 2250 3300 2200 1100 1400 2200 2100 1100 2100 1100 1000 4000 450
450 2000 2250 7250 1700 2150 450
450 1800 1100 2500 2200 2500
4450 2200 2200 2200 4400 2200 2200 4450
450 12600 240 6245 315 4000 450
6150 8300 4400 10700
24300
450 1800 2200 1650 360 2200 2750 315 2150 1700 450
8160 240 4200 240 10560
12800 13250
7250
1285 92
1200 ava
1200
600
500
1630
900
1200
1200
1200