



E201

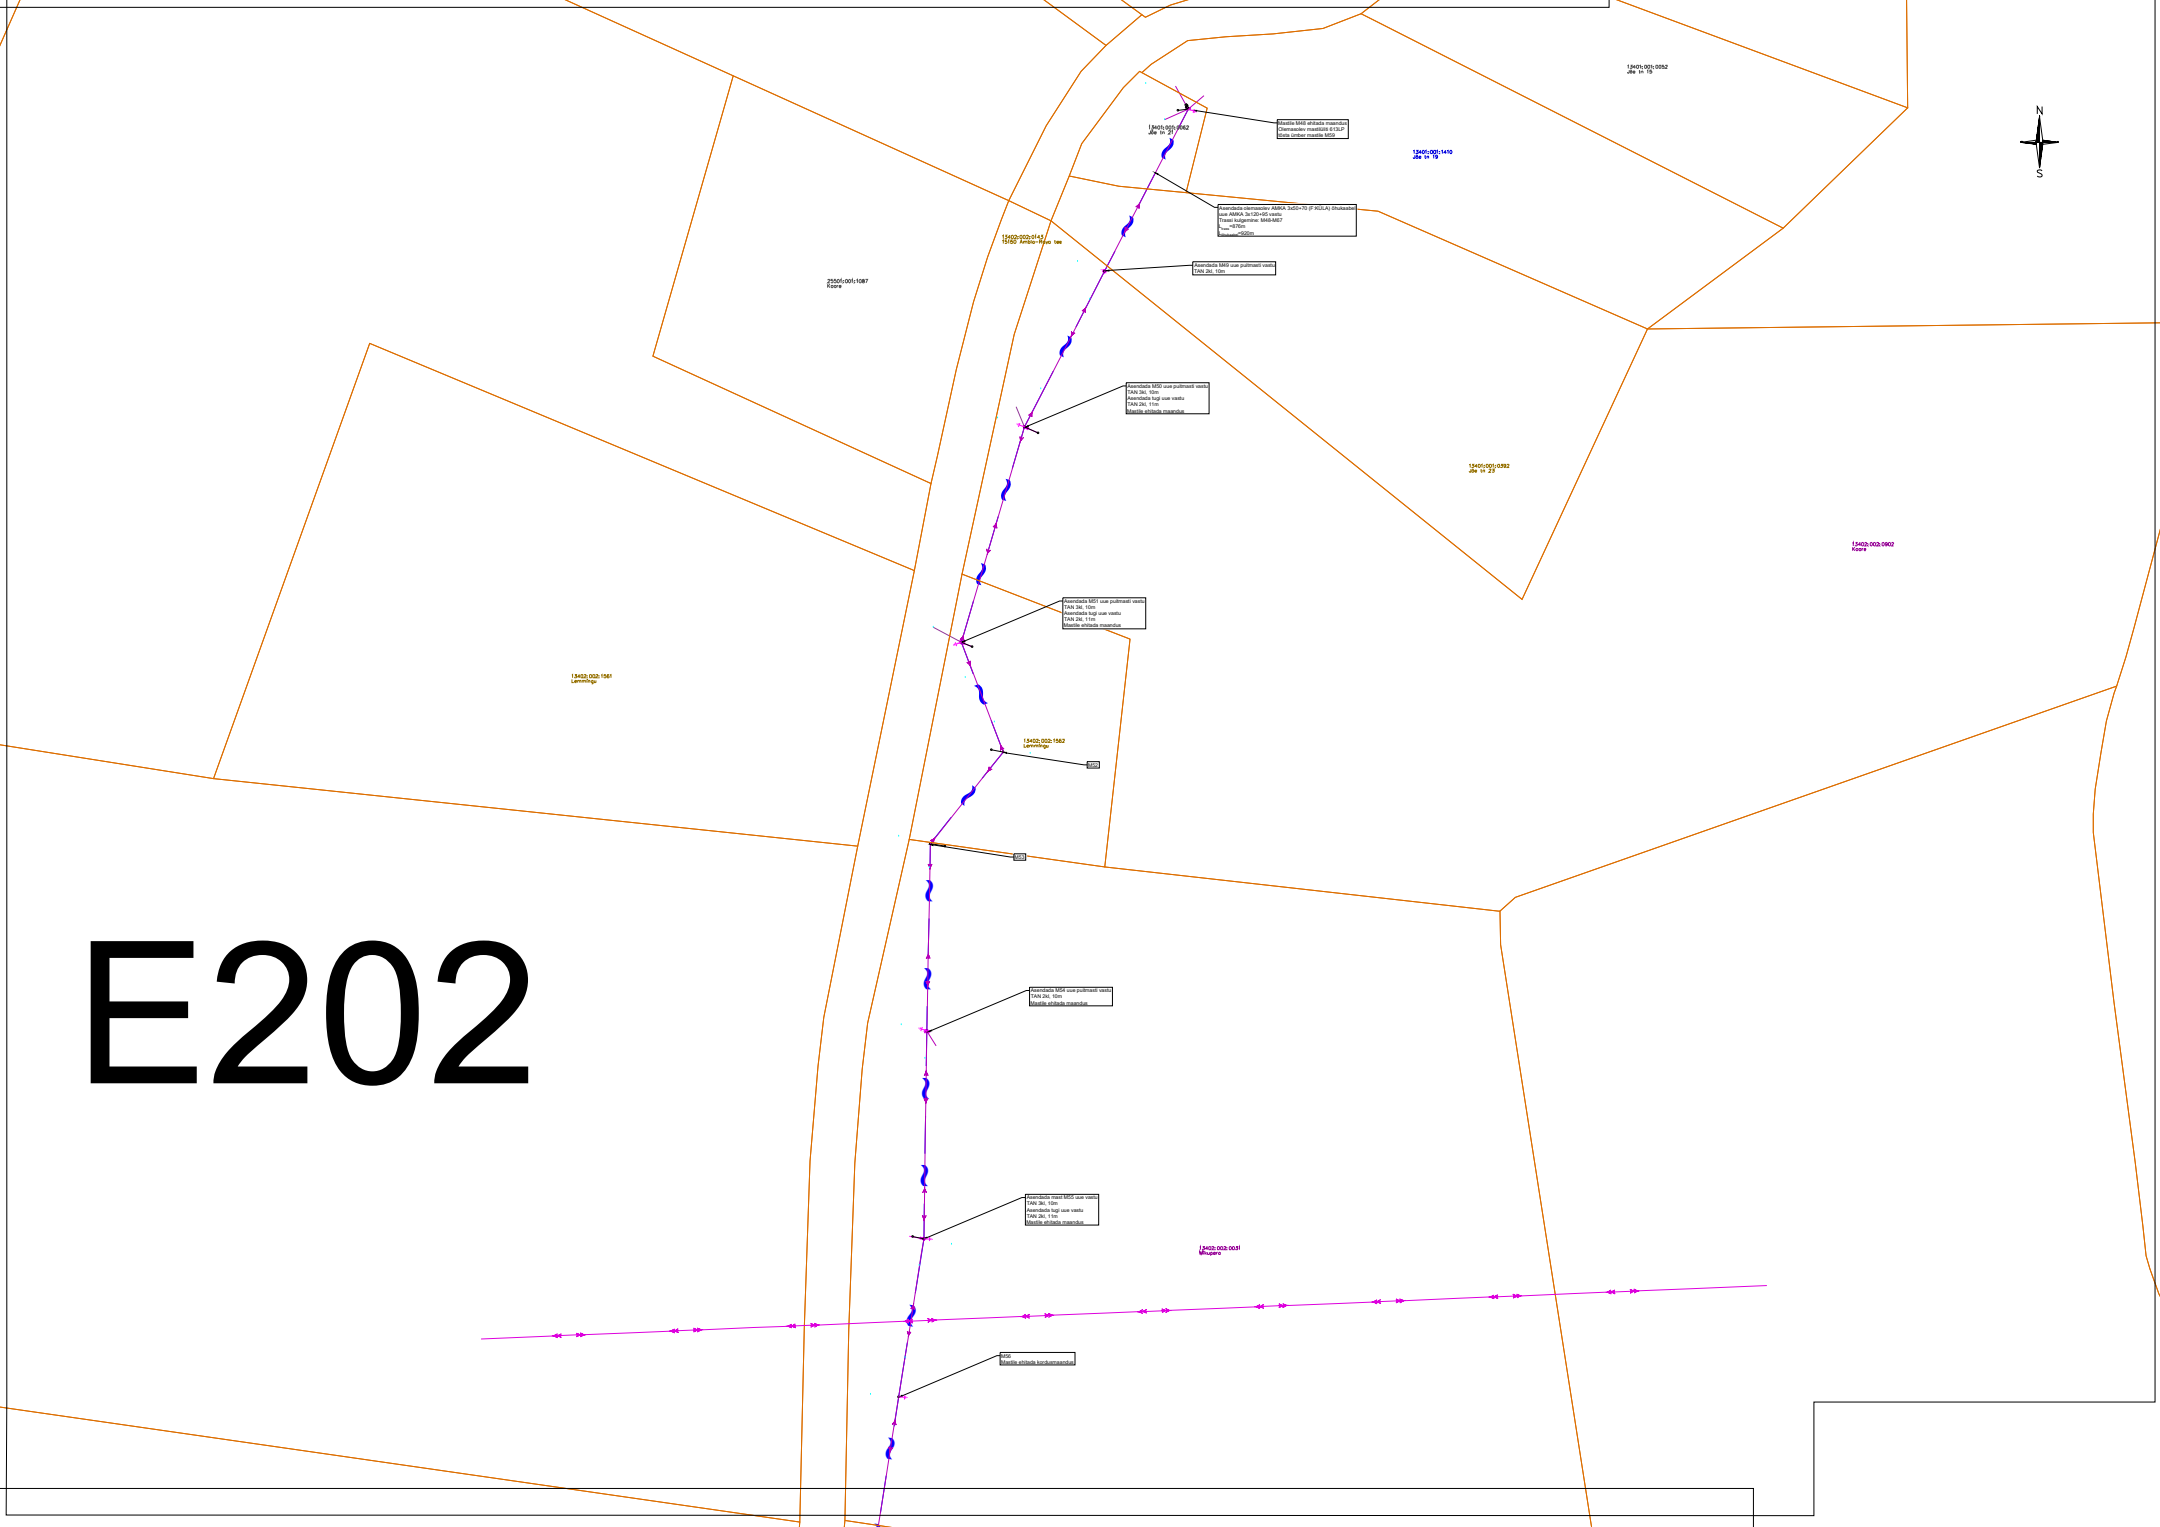


E202

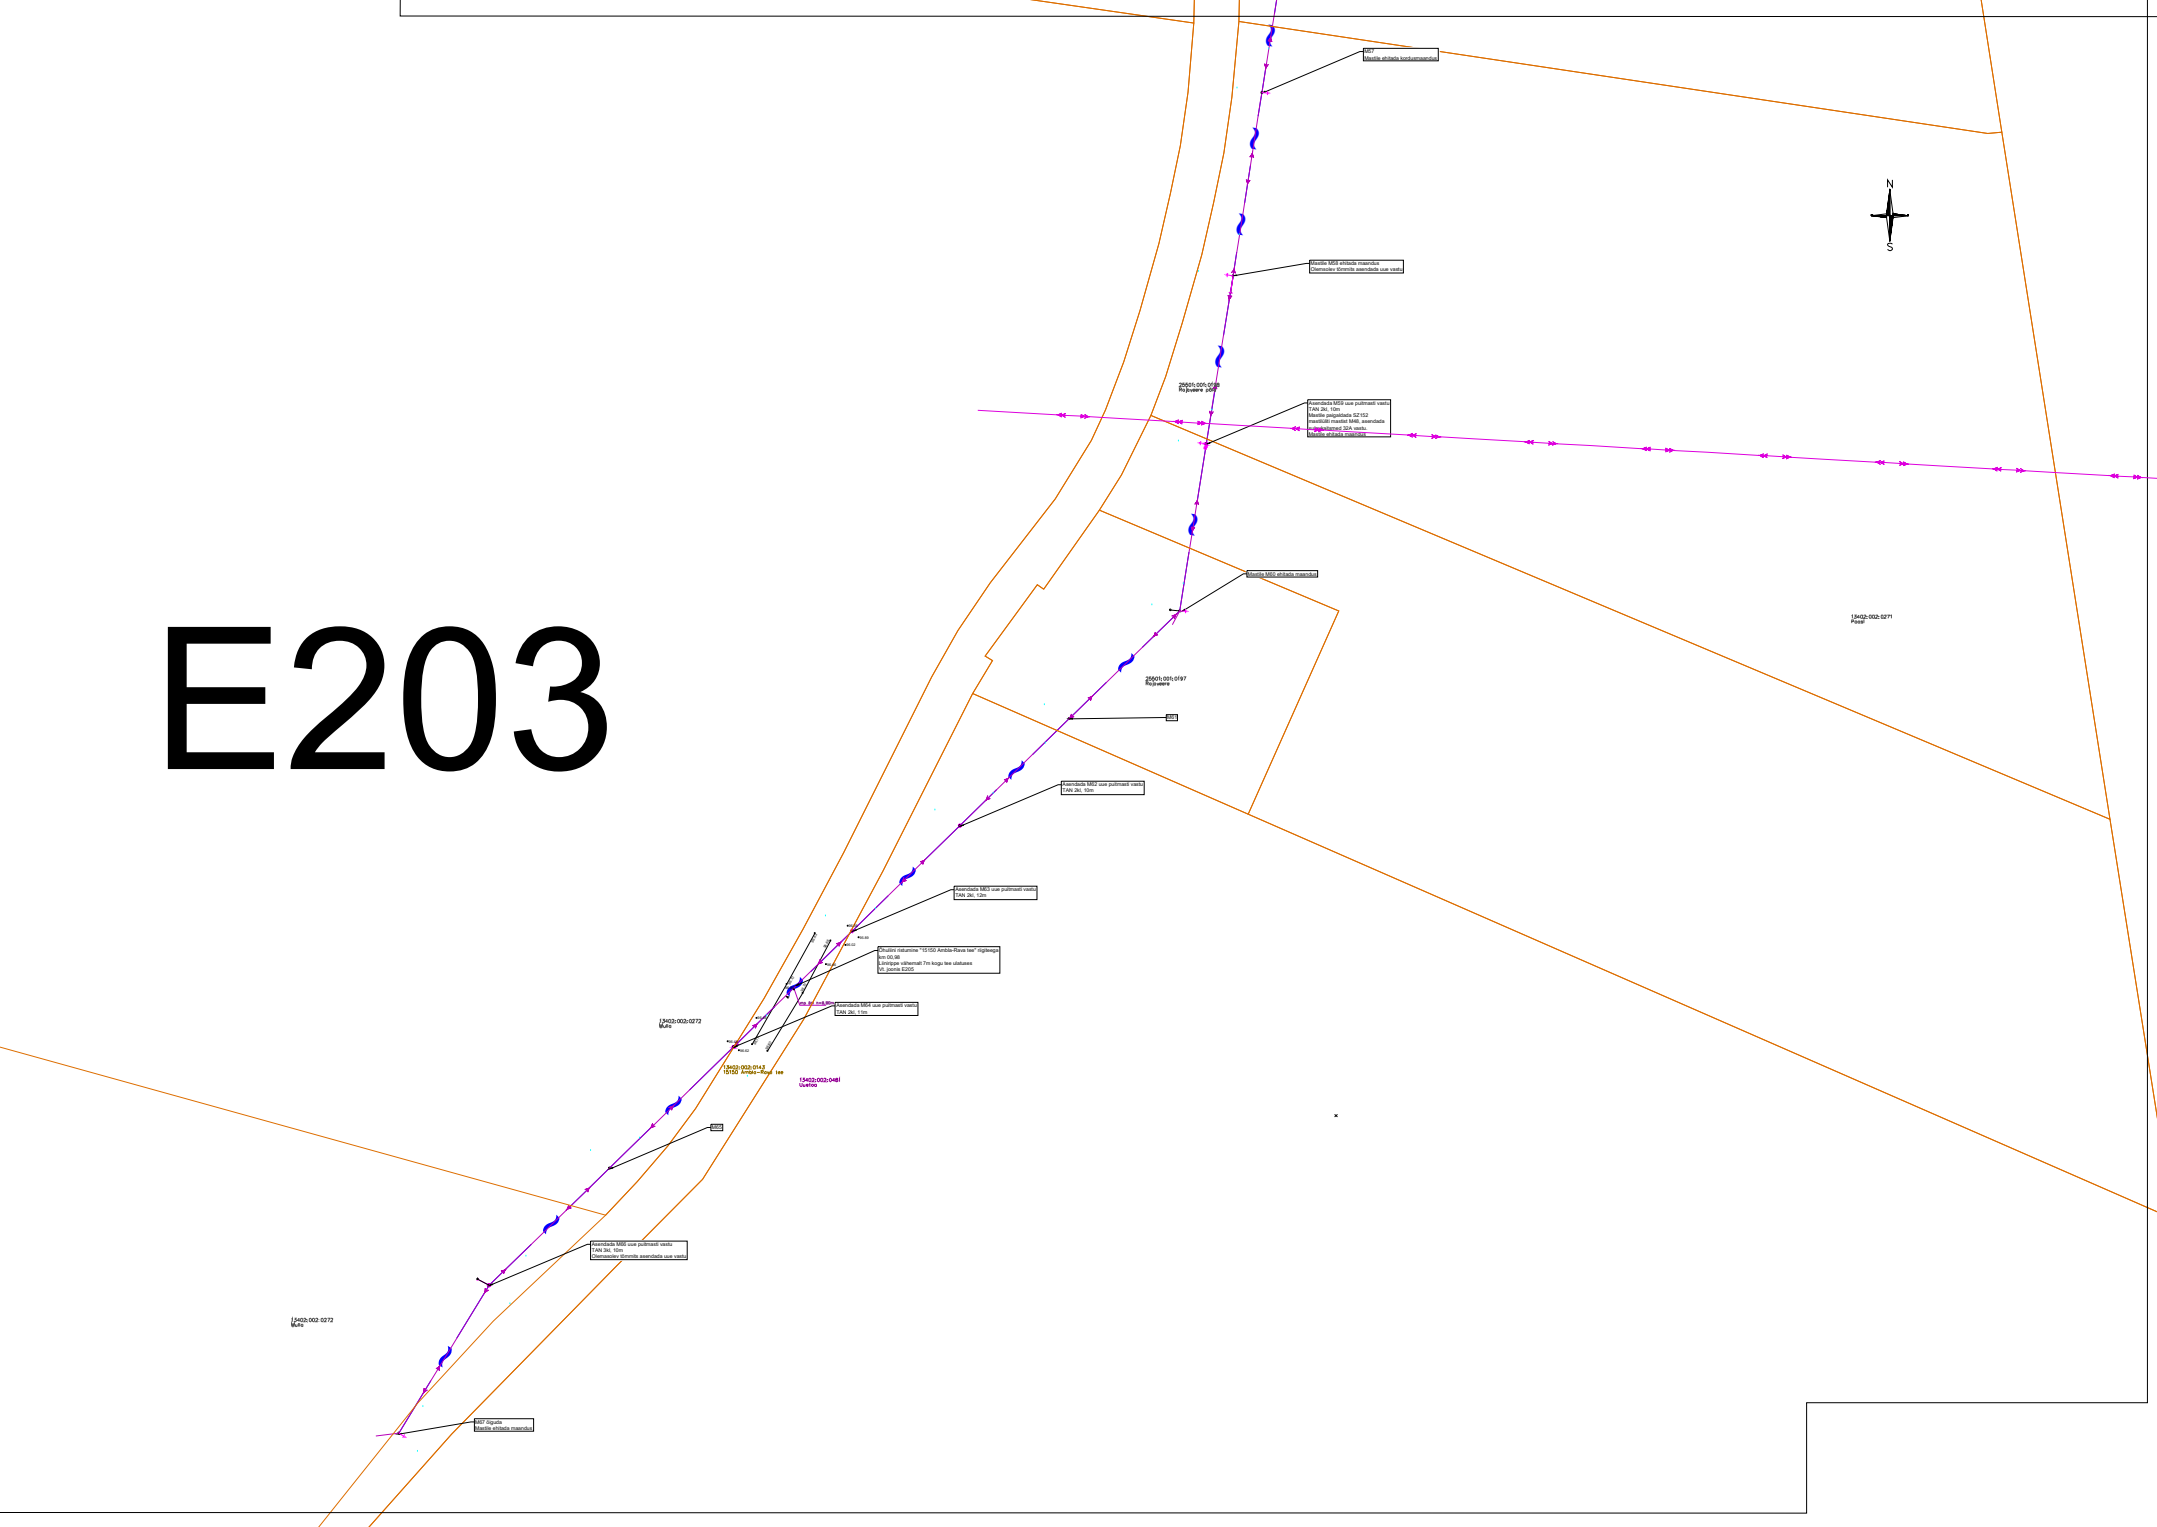

E203

Projekti nimetus	Võitõstuse:(J-Jaani) võrgu parendus			Lisatud	
Alamprojekti nimetus	Lehtede paigutus			Ehitusala OÜ	
Projektsuhtaja	Hepta	Hepta Group Energy OÜ	10138 TALINNA	10138 TALINNA, GESITI	10138 TALINNA
Kontrollija	S. Kupp	Staudum	TP	Rõõmava	1:500
Disainija	S. Kupp			11235P	IP6840
Projektseisuga	V. Romanjuk	Kuublev		09.02.2024	E201



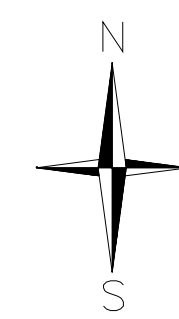

Demonteerida olemasolevad MP õhuliinid:  
 F(alevi) - M1  
 F(VALLA) - M1  
 Demonteerida olemasolev MP kaabel liigul F(KÜLA) - M1 ning paigaldada vana kaabli asemel uued maablad:  
 F(KÜLA) - M1, AXPK 40120, MPL42290  
 F(ALEVI) - M1, AXPK 40120, MPL42290  
 F(VALLA) - M1, AXPK 40120, MPL42290  
 M<sub>1</sub> = 20m  
 M<sub>2</sub> = 20m

Olemasolev Eneli Connect OÜ  
 sõeõhuliin kerkib ütel  
 mastidele.

Demonteerida olemasolev õhulin (F-VALLA) liigul M1-M5  
 Paigaldada uus AMKA 3x70 liigul M1-M5-M6-M7-M8  
 L<sub>1</sub> = 450m  
 L<sub>2</sub> = 467m  
 Tõsta ümber olemasolev MP õhulin (F-ALEVI)  
 asendavale mastile  
 AMKA 3x120-95  
 L<sub>1</sub> = 145m  
 L<sub>2</sub> = 153m  
 Tõsta ümber olemasolev MP õhulin (F-KÜLA)  
 asendavale mastile  
 AMKA 3x70-95  
 L<sub>1</sub> = 145m  
 L<sub>2</sub> = 153m

Asendada M3 uue pultmasti vastu  
 TAN 2x1, 10m  
 Mastile ehitada maandus

Asendada M4 uue pultmasti vastu  
 TAN 2x1, 10m

Olemasolev MP õhulin AMKA 3x35+50 kerkib ütel ja ühendada  
 maamastimastiga projektitud õhulinaga (F-VALLA)

Asendada M5 uue pultmasti vastu  
 TAN 2x1, 10m  
 Asendada lagi uue vastu  
 TAN 2x1, 11m

Asendada M6 uue pultmasti vastu  
 TAN 2x1, 11m  
 Asendada lagi uue vastu  
 TAN 2x1, 11m  
 Tõsta ümber olemasolev mastikõli (ZLP) uuele mastile  
 Ühendada olemasolev AMKA 3x70-95 õhukaabel  
 olemasoleva hargneva õhukaabliga.

Õhulinu ristumine "15126 Ambla-Tamsalu tee" ristteel  
 km 00,29  
 Liinipea vähemalt 1m kõrgi tee ülalpoole  
 vt. joonis E204

Asendada M39 uue pultmasti vastu  
 TAN 2x1, 10m  
 Asendada lagi uue vastu  
 TAN 2x1, 10m  
 Mastile ehitada maandus

Asendada M40 uue pultmasti vastu  
 TAN 2x1, 10m

Asendada M41 uue pultmasti vastu  
 TAN 2x1, 10m  
 Asendada lagi uue vastu  
 TAN 2x1, 11m

Asendada M42 uue pultmasti vastu  
 TAN 2x1, 10m

Asendada M43 uue pultmasti vastu  
 TAN 2x1, 10m  
 Mastile paigaldada S2160.3 mastilüli  
 LP17241  
 OS160A

Asendada M44 uue pultmasti vastu  
 TAN 2x1, 10m

Olemasolev õhulin viisang M45 M46  
 Ühendada projektitud õhulinaga  
 (F-VALLA) hargneva õhukaabli abil


Asendada M45 uue pultmasti vastu  
 TAN 2x1, 10m  
 Asendada lagi uue vastu  
 TAN 2x1, 11m  
 Mastile ehitada maandus

TINGMÄRGID	
	PROJEKTEERITUD MADALPINGE ÕHULIIN F(VALLA)
	PROJEKTEERITUD MADALPINGE ÕHULIIN F(KÜLA)
	OLEMASOLEVA ÕHULIINI ÜMBERTÖSTMINE F(KÜLA)
	OLEMASOLEVA ÕHULIINI ÜMBERTÖSTMINE F(ALEVI)
	PROJEKTEERITUD MADALPINGE KAABLID (3TK) D110 750N KAITSETORUS
	PROJEKTEERITUD MASTITÕMMITS
	PROJEKTEERITUD MASTITUGI
	PROJEKTEERITUD PUITMAST
	PROJEKTEERITUD MASTI MAANDUS
	PROJEKTEERITUD MASTILÜLITI
	OLEMASOLEV MASTILÜLITI
	OLEMASOLEV MADALPINGE ÕHULIIN
	OLEMASOLEV KESKPINGE ÕHULIIN
	LIKVIDEERITAV OBJEKT
	KATASTRIRIIGI PIIRID


Märkused:  
 1. Olemasoleva pultmastide asendamisel kinnitada olemasolev EC õhulin uutele mastidele.

Projekti nimetus Võitlusest (J-Jaani) võrgu parandus		Asendiplaan	
Projektsuhtaja <b>Hepta</b>		Hepta Group Energy OÜ Teesõnase 81 10138 TALLINN EESTI Tel: +372 6199666 info@hepta.ee	
Kontrollija S. Kupp	Stabiilsus S. Kupp	TP	1:500
Projektant V. Romanjuk	Kaardid Kupp	09.02.2024	11235P, IP6840
Projekt nr 11235P, IP6840		E201	





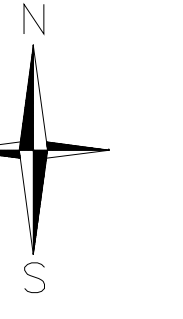

TINGMÄRGID	
	PROJEKTEERITUD MADALPINGE ÕHULIIN F(VALLA)
	PROJEKTEERITUD MADALPINGE ÕHULIIN F(KÜLA)
	OLEMASOLEVA ÕHULIINI ÜMBERTÖSTMINE F(KÜLA)
	OLEMASOLEVA ÕHULIINI ÜMBERTÖSTMINE F(ALEVI)
	PROJEKTEERITUD MADALPINGE KAABLID (3TK) D110 750N KAITSETORUS
	PROJEKTEERITUD MASTITÕMMITS
	PROJEKTEERITUD MASTITUGI
	PROJEKTEERITUD PUITMAST
	PROJEKTEERITUD MASTI MAANDUS
	PROJEKTEERITUD MASTILÜLITI
	OLEMASOLEV MASTILÜLITI
	OLEMASOLEV MADALPINGE ÕHULIIN
	OLEMASOLEV KESKPINGE ÕHULIIN
	LIKVIDEERITAV OBJEKT
	KATASTRÜKSUSTE PIIRID

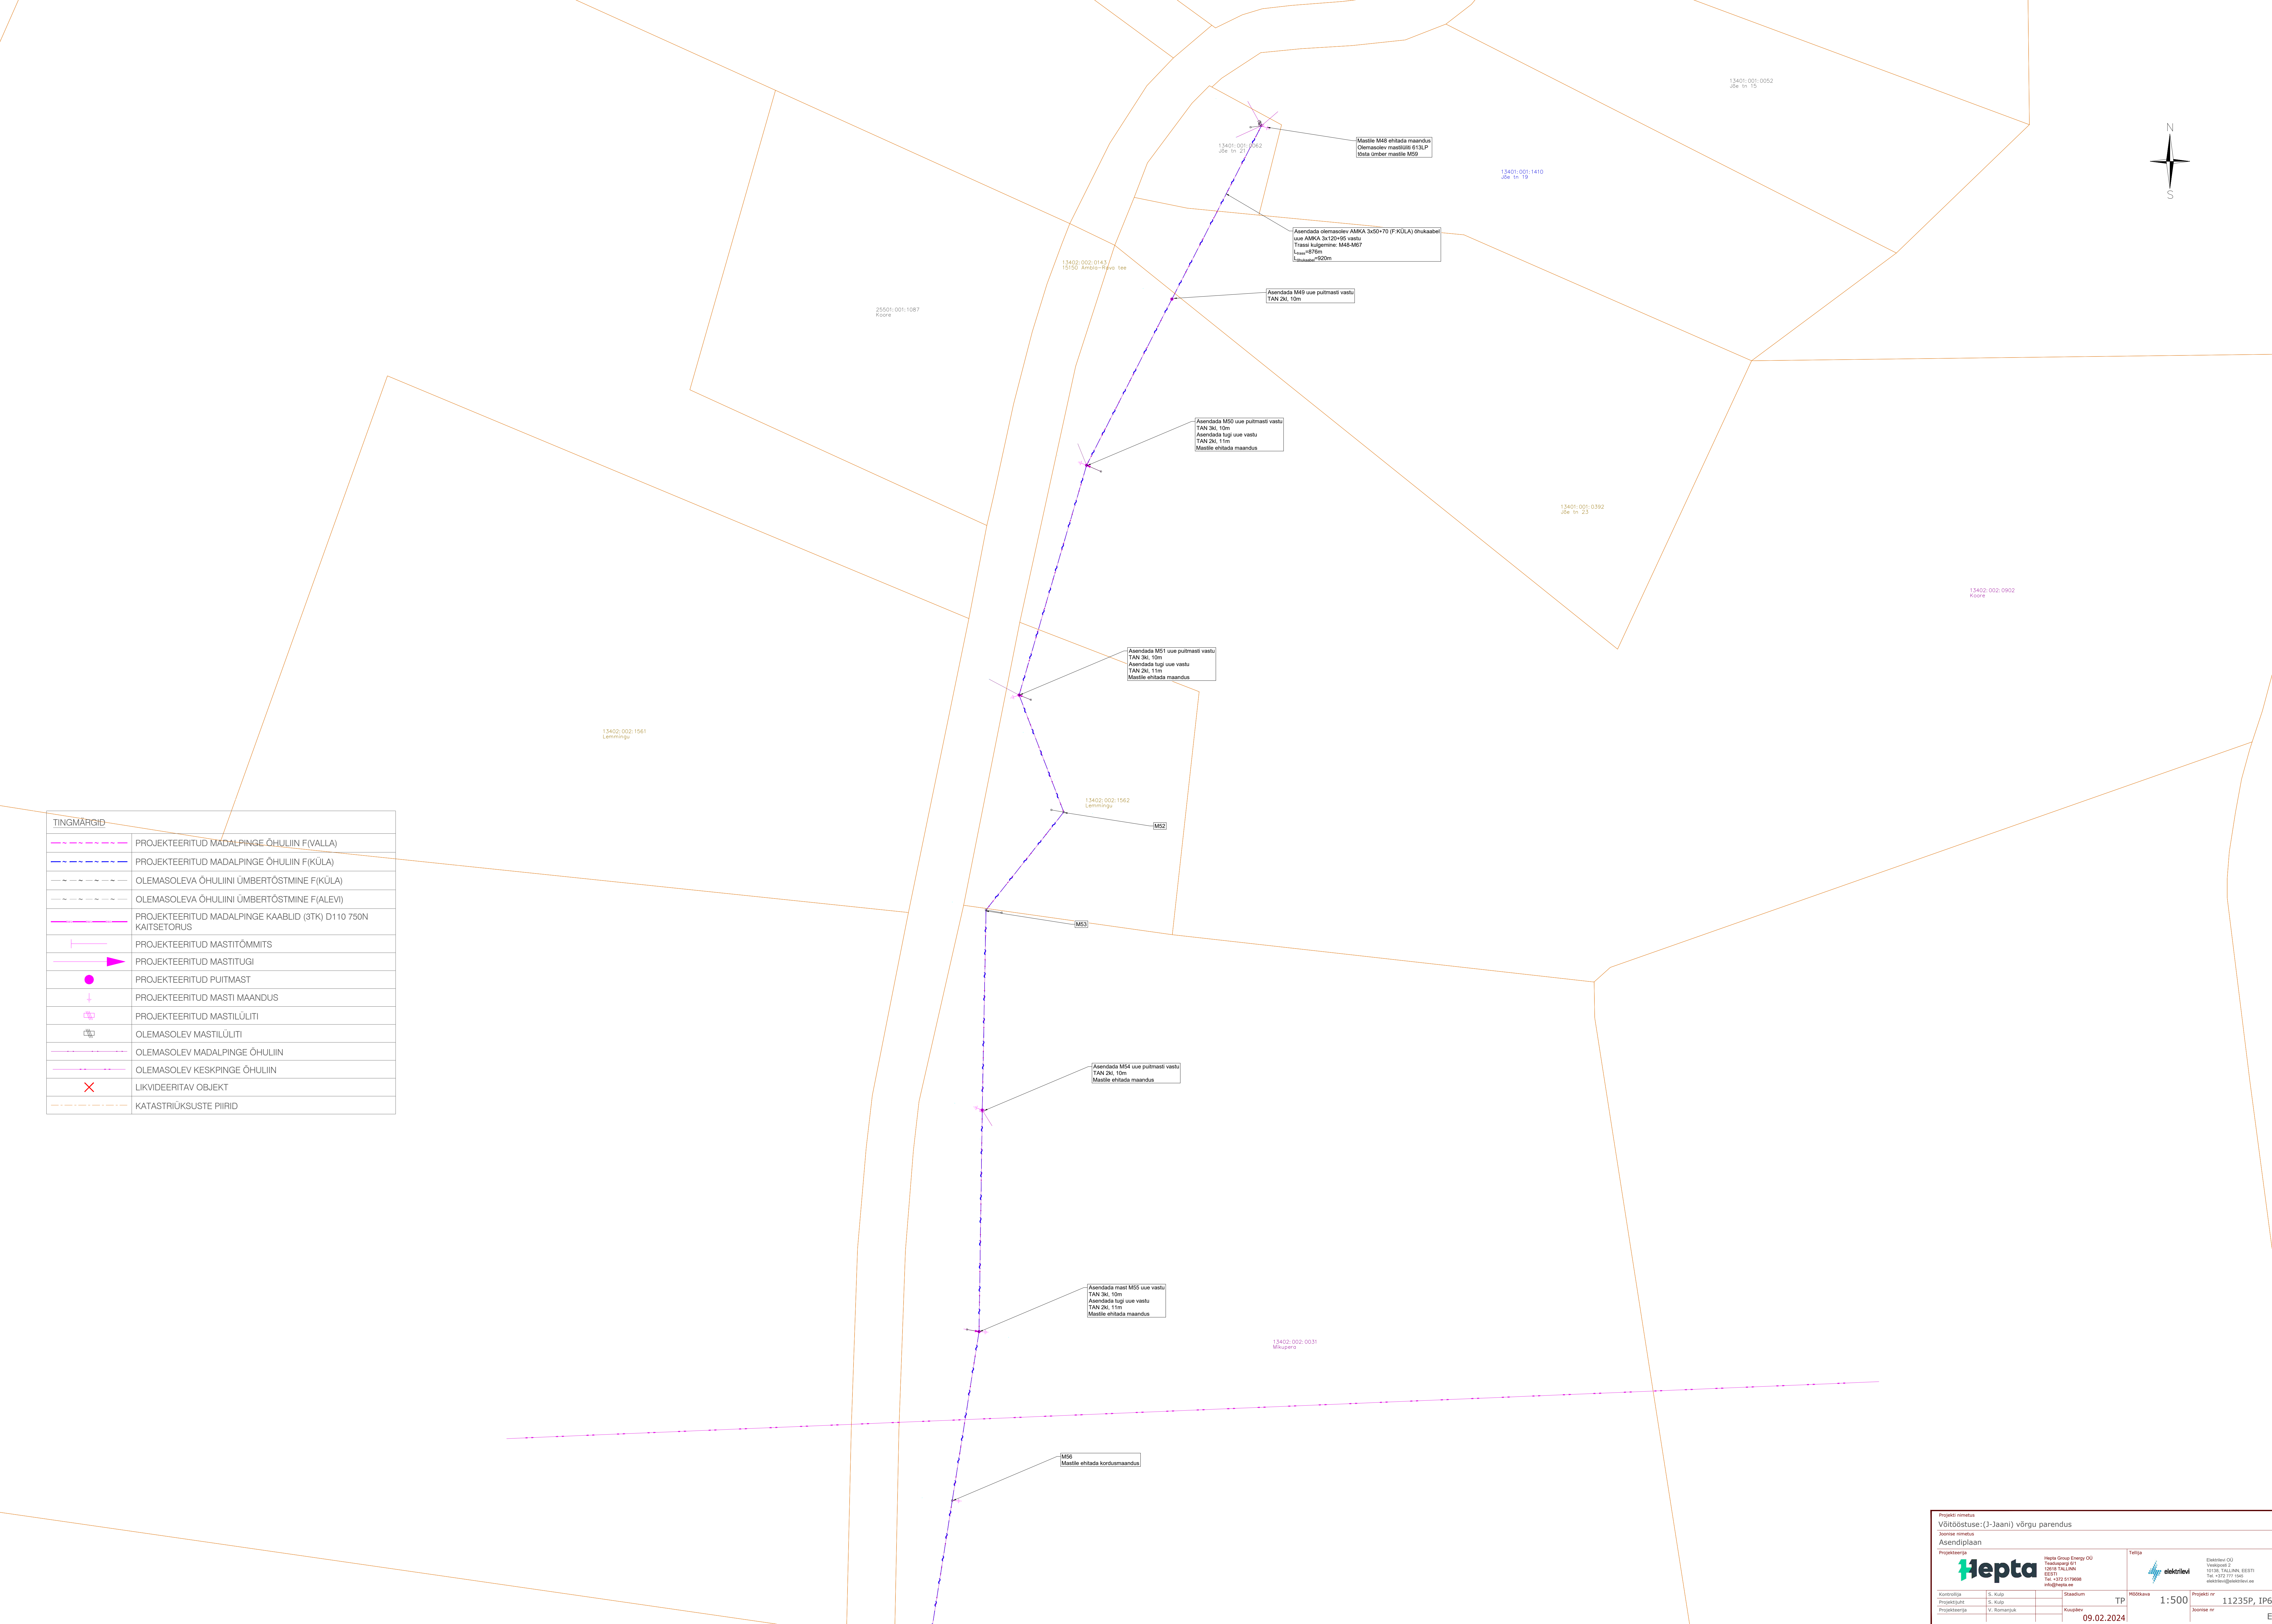

Projekti nimetus Võitõustuse:(J-Jaani) võrgu parendus		Xoone nimetus Asendiplaan	
Hepta Group Energy OÜ Tehnoloog 61 10138 TALLINN EESTI Tel: +372 6176666 info@hepta.ee		Elekter OÜ Võitõustuse 2 10138 TALLINN, EESTI Tel: +372 771 1000 elektro@elekter.ee	
Kontrollija	S. Kulp	Staatum	TP
Projektsuunaja	S. Kulp	Rõõmava	1:500
Projektseisuga	V. Romanjuk	Kuupäev	09.02.2024
Projekti nr	11235P_IP6840	Joonis nr	E202

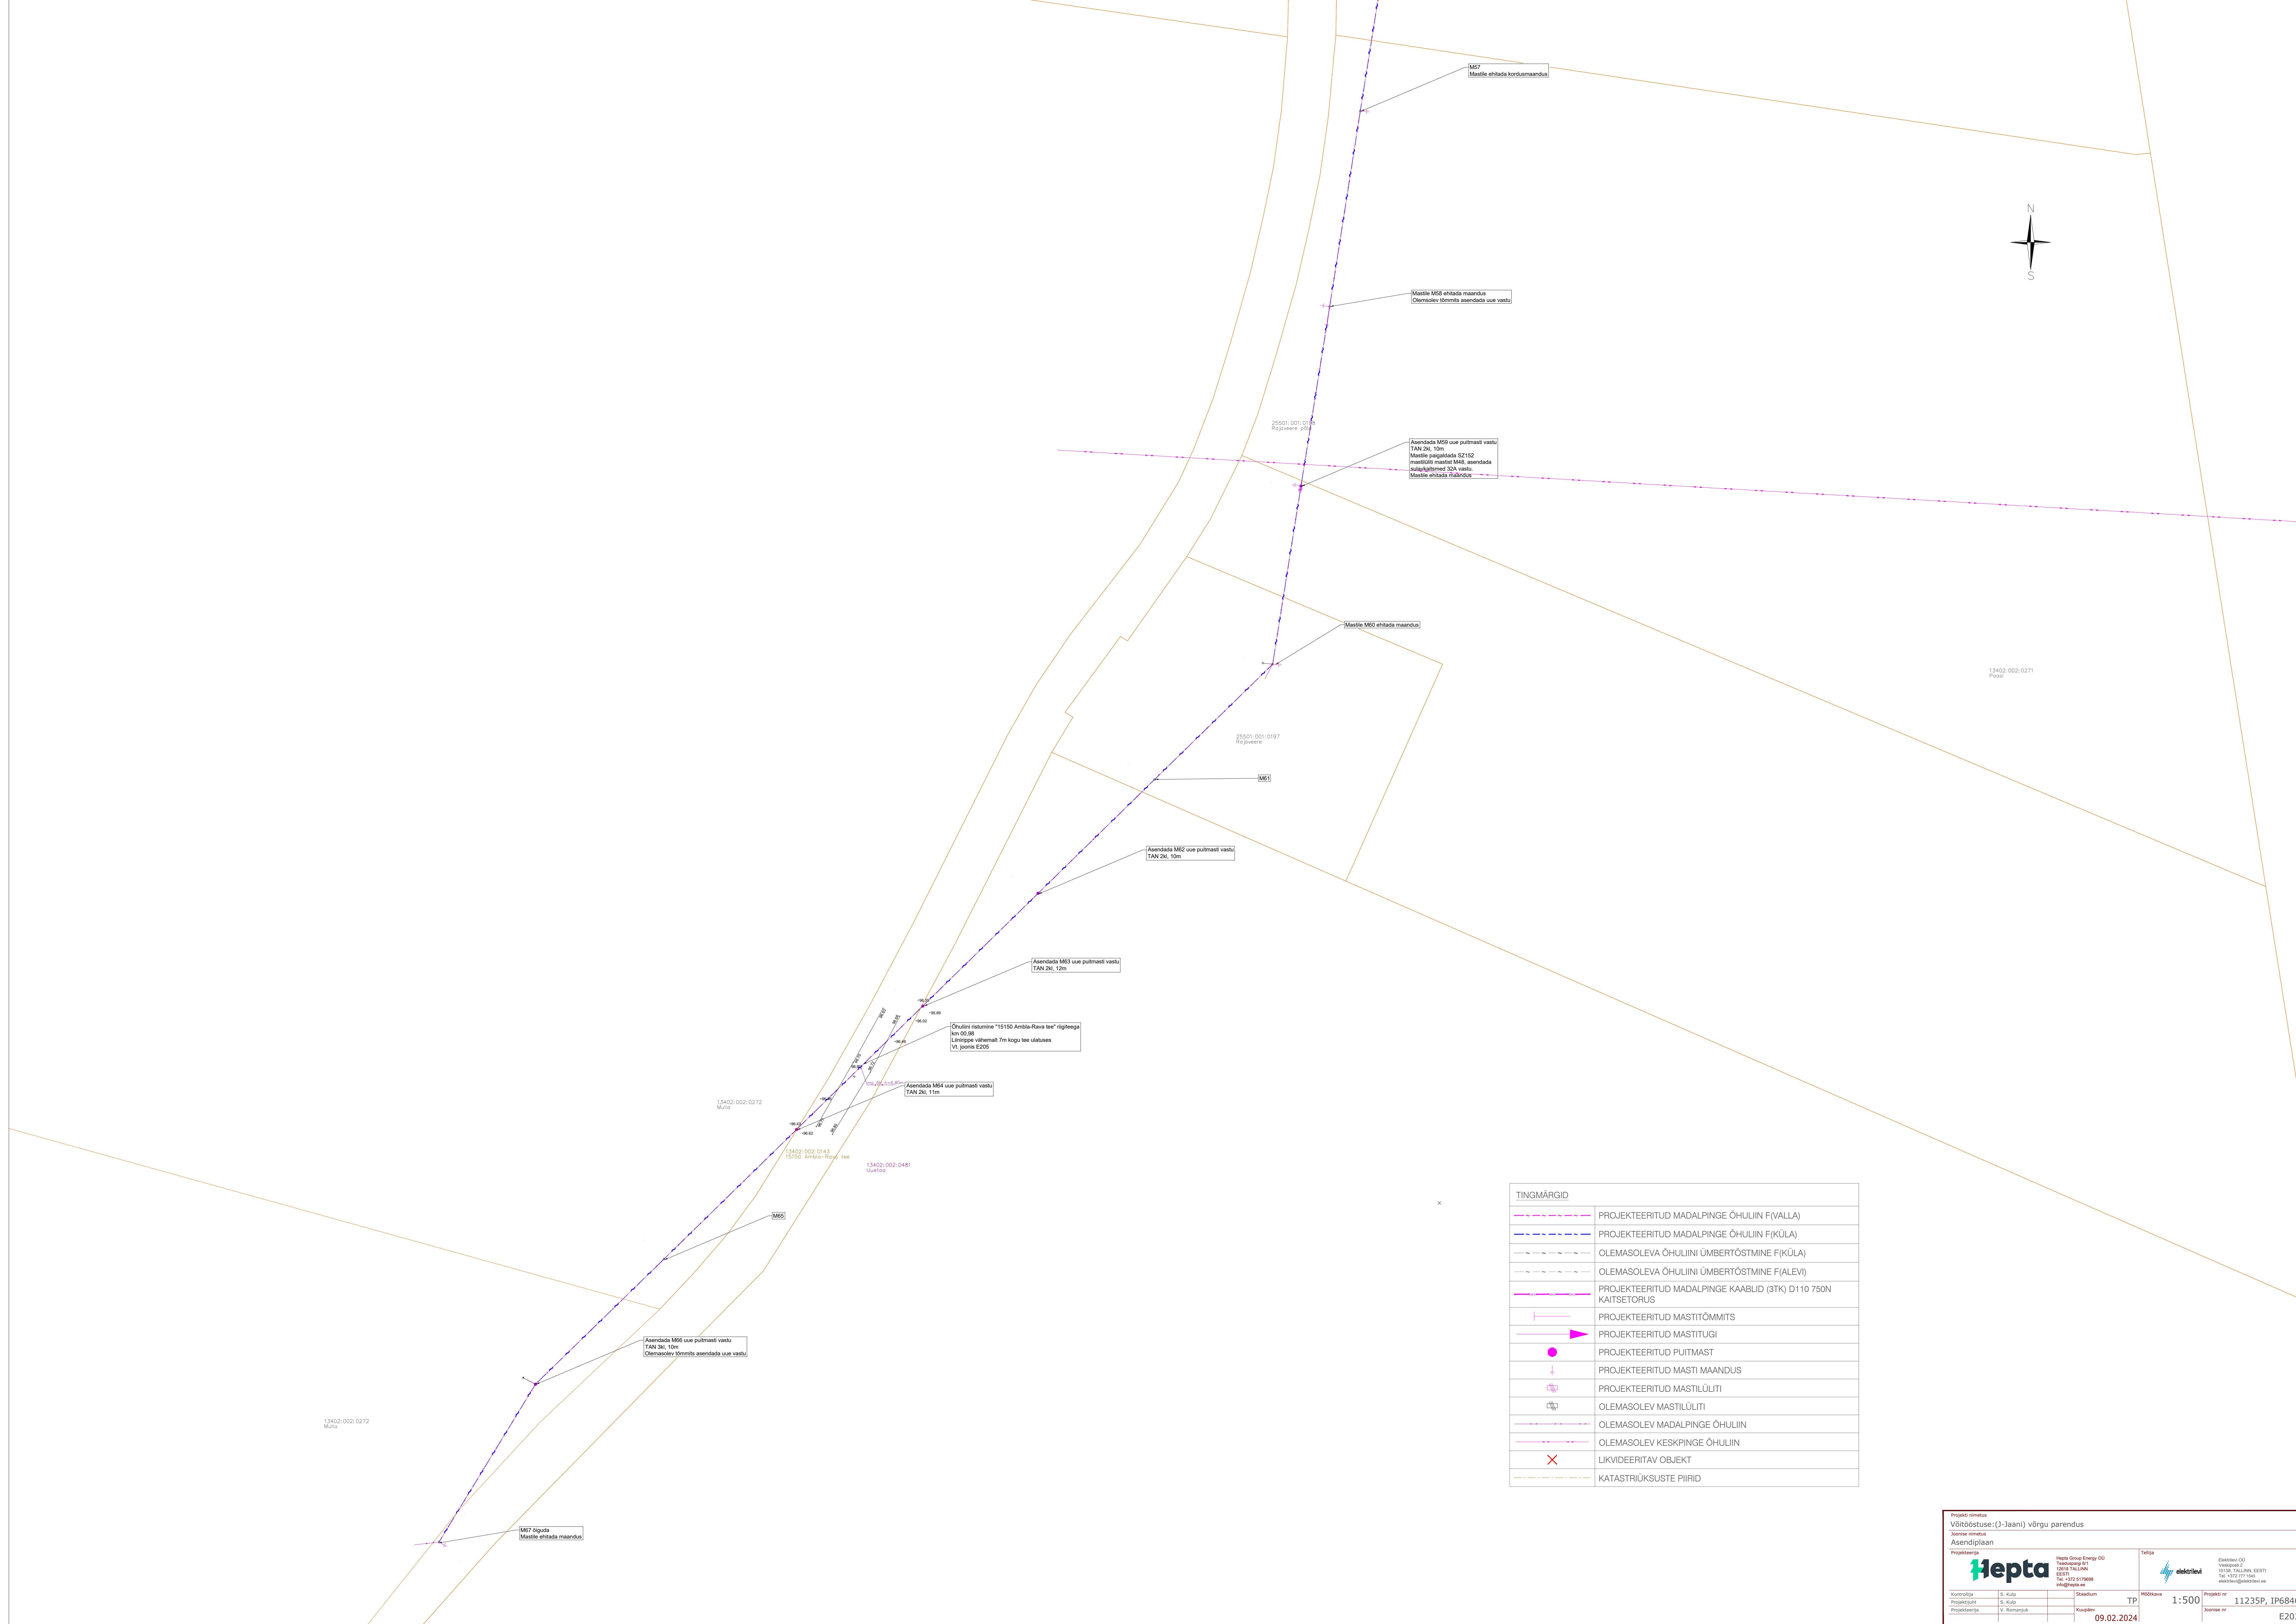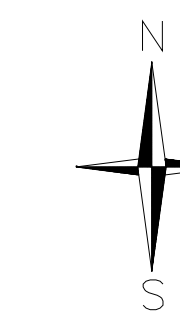

TINGMÄRGID	
	PROJEKTEERITUD MADALPINGE ÕHULIIN F(VALLA)
	PROJEKTEERITUD MADALPINGE ÕHULIIN F(KÜLA)
	OLEMASOLEVA ÕHULIINI ÜMBERTÖSTMINE F(KÜLA)
	OLEMASOLEVA ÕHULIINI ÜMBERTÖSTMINE F(ALEV)
	PROJEKTEERITUD MADALPINGE KAABLID (3TK) D110 750N KAITSETORUS
	PROJEKTEERITUD MASTITÕMMITS
	PROJEKTEERITUD MASTITUGI
	PROJEKTEERITUD PUITMAST
	PROJEKTEERITUD MASTI MAANDUS
	PROJEKTEERITUD MASTILÜLITI
	OLEMASOLEV MASTILÜLITI
	OLEMASOLEV MADALPINGE ÕHULIIN
	OLEMASOLEV KESKPINGE ÕHULIIN
	LIKVIDEERITAV OBJEKT
	KATASTRÜKSUSTE PIIRID

Projekti nimetus Võitõustuse:(J-Jaani) võrgu parendus		Asendi plaan	
Projektant	S. Kupp	Staudum	TP
Projektants	S. Kupp	Kuuldev	
Projektantsiga	V. Romanjuk		
09.02.2024		11235P_IP6840	
E203		E203	

# Õhuliini ristumine 15126 Ambla-Tamsalu tee riigiteega, km 00,29

Tingmärgid	
	Projekteeritud madalpinge õhuliin
	Olemasoleva õhuliini ümbertõstmine
	Krusatee
	Maantee, asfaltkatte
	Kergtee, asfaltkatte
	Haljasala
	Katastriüksuse piirid



13401:001:1120  
Lai tn 20

13402:003:0196  
15126 Ambla-Tamsalu tee

13401:001:0039  
Lai tn 13

13401:001:0173  
Ausamba tänav

13401:001:0230  
Ausamba tn 4

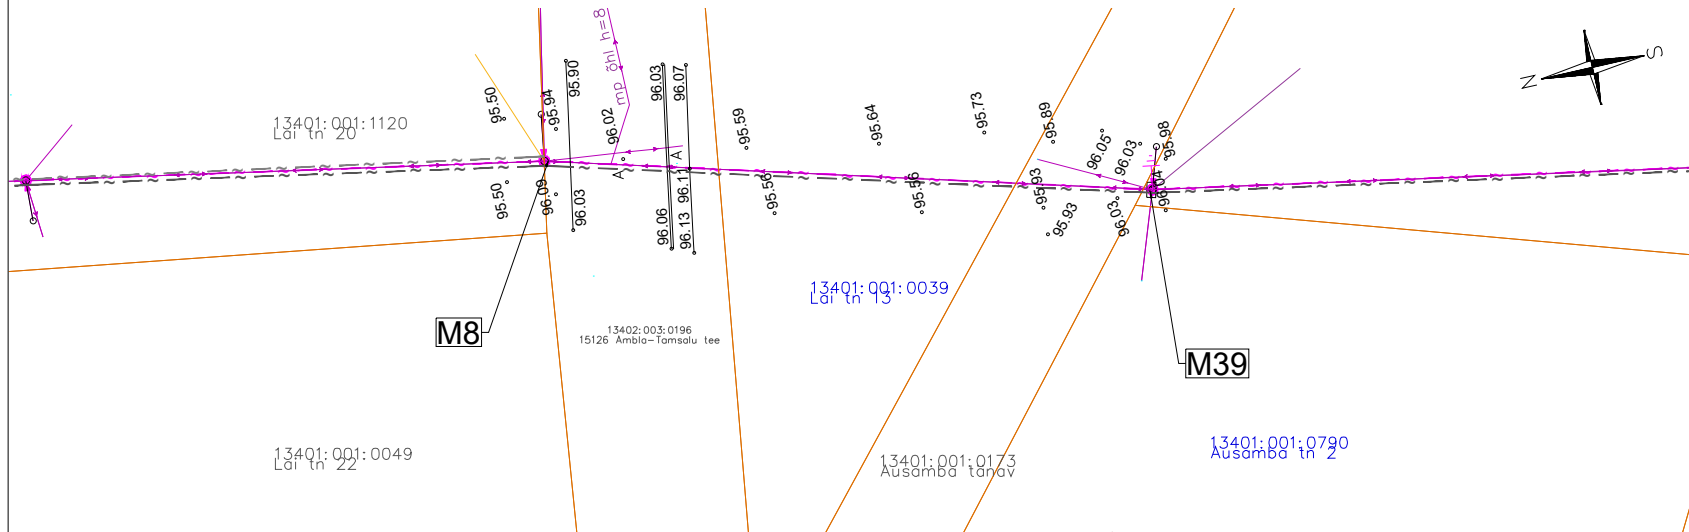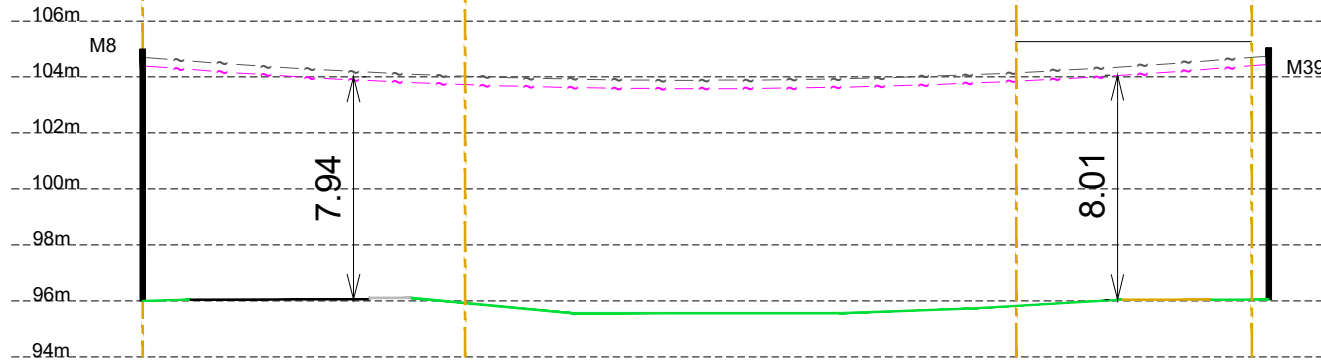

Projekti nimetus			Tellijä		
Võitõstuse:(J-Jaani) võrgu parendus			Hepta Group Energy OÜ Teaduspargi 6/1 12618 TALLINN, EESTI Tel. +372 5179698 info@hepta.ee		
Joonise nimetus			Elektrilevi OÜ Veskiposti 2 10138, TALLINN, EESTI Tel. +372 777 1545 elektrilevi@elektrilevi.ee		
Õhuliini ristumine 15126 Ambla-Tamsalu teega, km 00,29, ristmevälja joonis			Möötkava		
Projekteerija		Staadium	TP	Projekti nr	
Hepta Group Energy OÜ Teaduspargi 6/1 12618 TALLINN, EESTI Tel. +372 5179698 info@hepta.ee				11235P_IP6840	
Kontrollija	S. Kulp			Joonise nr	
Projekti juht	S. Kulp			E204	
Projekteerija	V. Romanjuk	Kuupäev	09.02.2024		




# Õhuliini ristumine 15150 Ambla-Rava tee riigiteega, km 00,98

Tingmärgid	
	Projekteeritud madalpinge õhuliin
	Maantee, asfaltkatte
	Haljasala
	Katastriüksuse piirid

13402:002:0481  
Uuetoa

13402:002:0143  
15150 Ambla-Rava tee

13402:002:0272  
Mulla

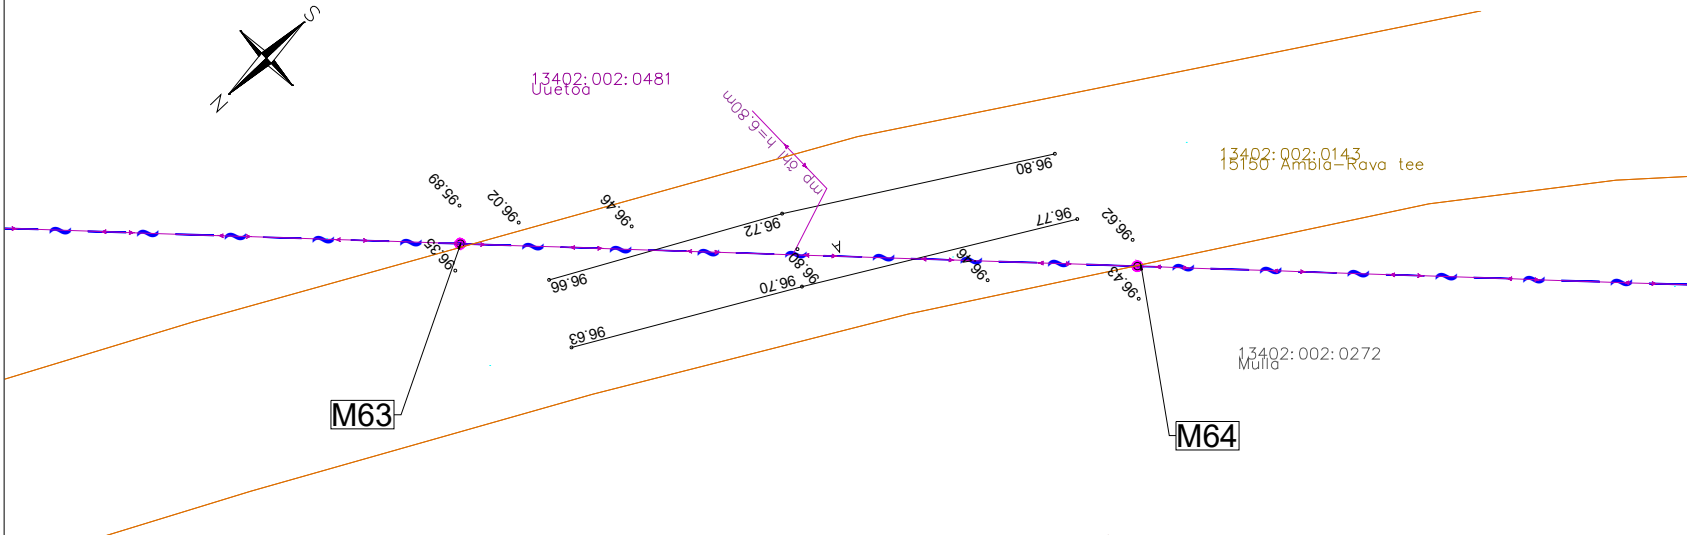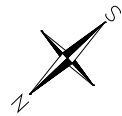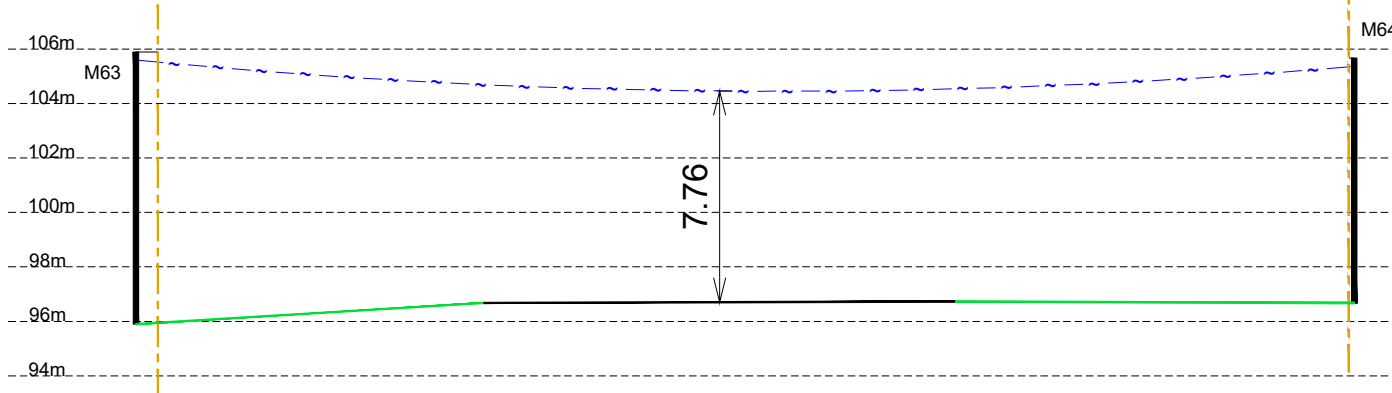

Projekti nimetus			
Võitõstuse:(J-Jaani) võrgu parendus			
Joonise nimetus			
Õhuliini ristumine 15150 Ambla-Rava teega, km 00,98, ristmevälja joonis			
Projekteerija		Tellija	
Hepta Group Energy OÜ Teaduspargi 6/1 12618 TALLINN EESTI Tel. +372 5179698 info@hepta.ee		Elektrilevi OÜ Veskiposti 2 10138, TALLINN, EESTI Tel. +372 777 1545 elektrilevi@elektrilevi.ee	
Kontrollija	S. Kulp	Staadium	TP
Projekti juht	S. Kulp		
Projekteerija	V. Romanjuk	Kuupäev	09.02.2024
		Möötkava	1:500
		Projekti nr	11235P_IP6840
		Joonise nr	E205