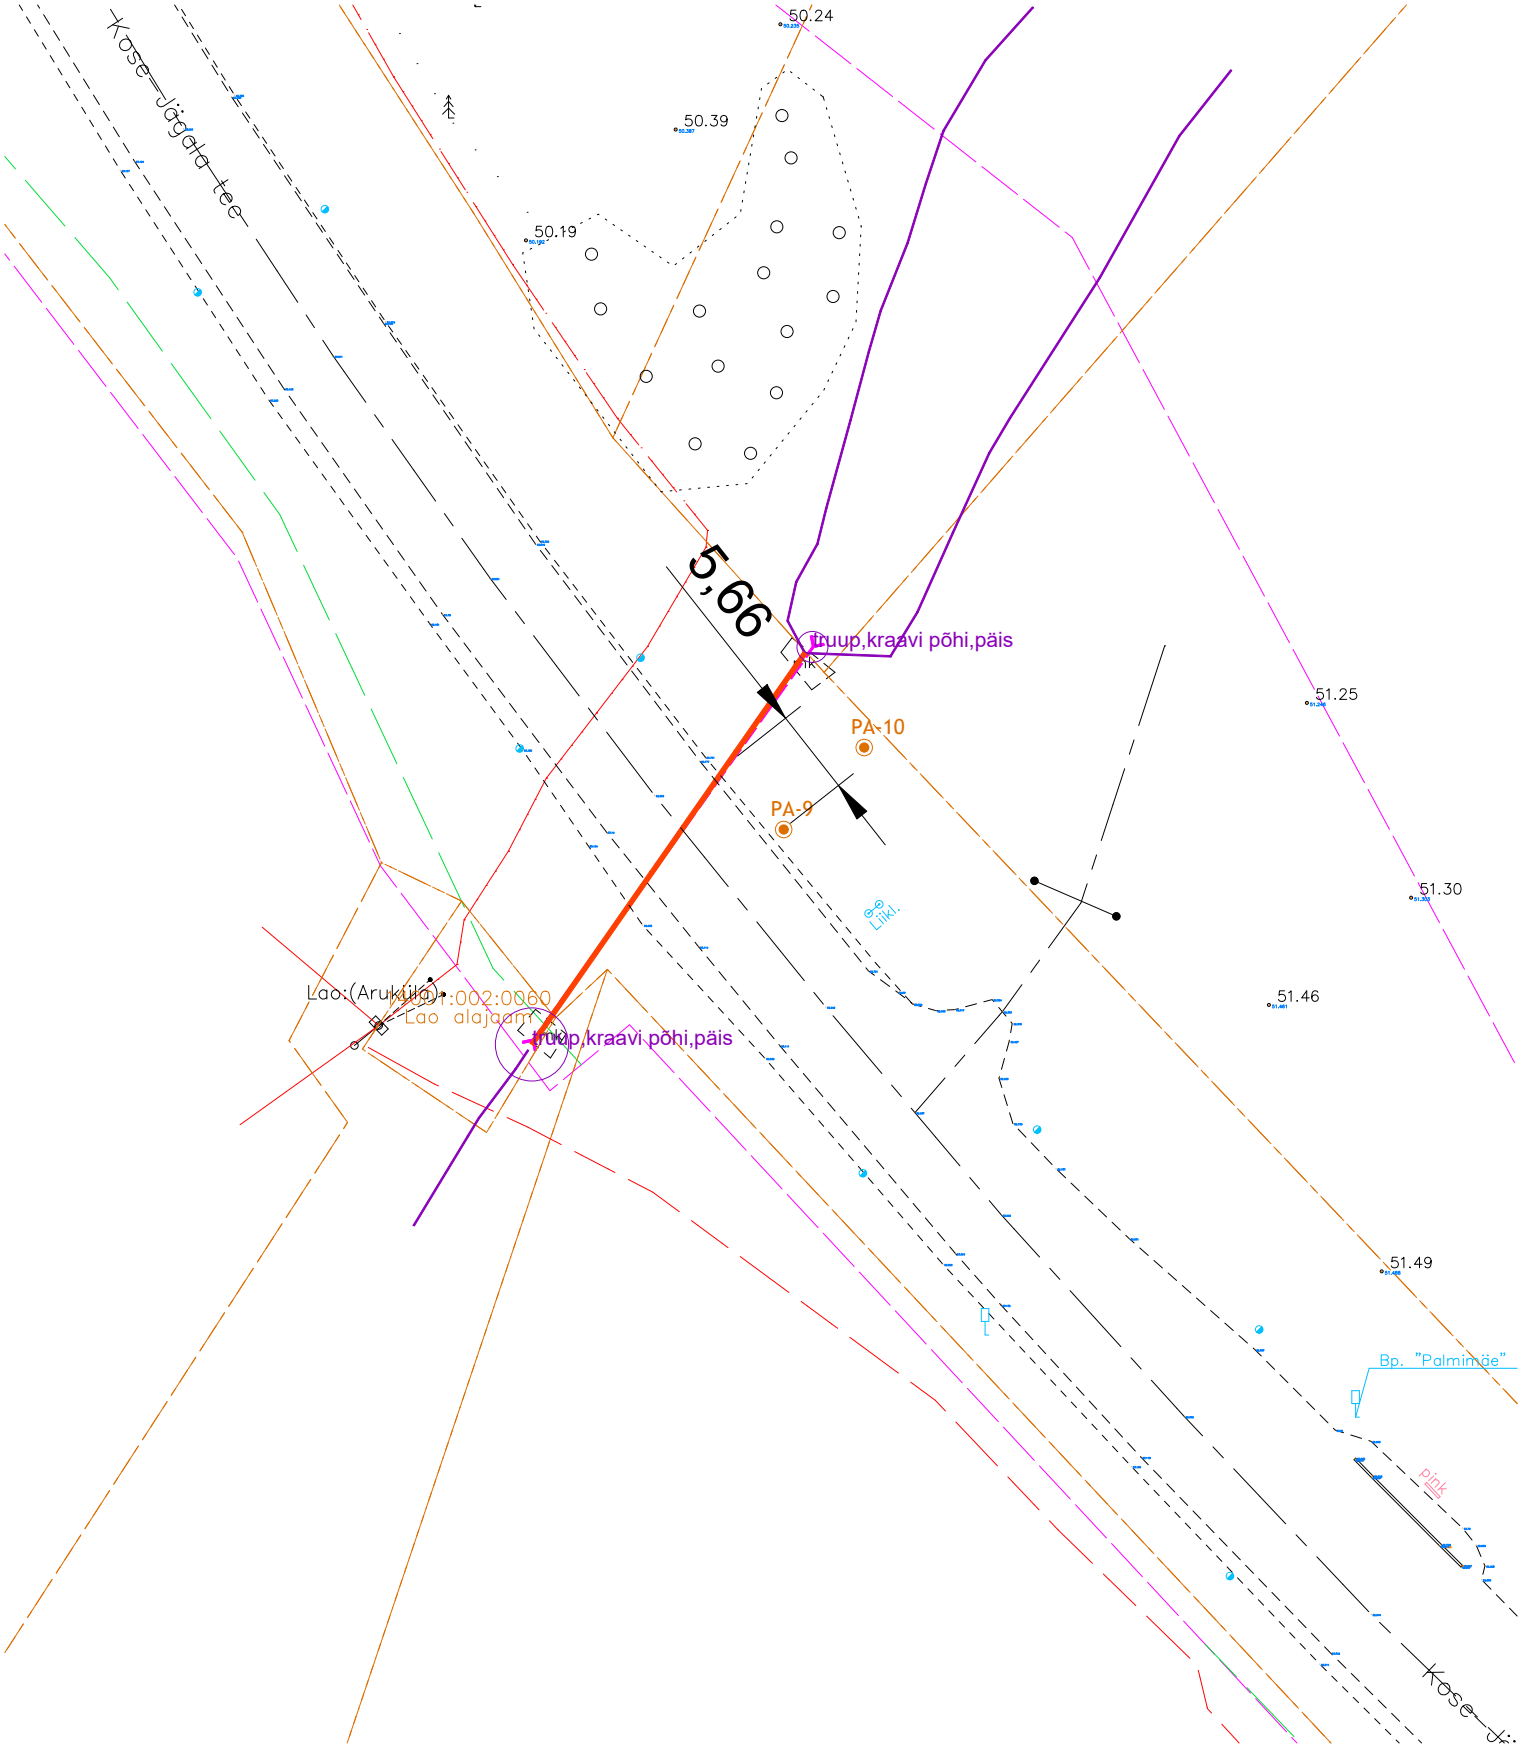
Kose-Jõgeva tee
50.24
50.39
50.19
5,66
Ttuup,kraavi põhi,päis
PA-10
PA-9
51.25
51.30
51.46
51.49
Lõik.
Lao:(Arukülla)
Lao alajaam
Ttuup,kraavi põhi,päis
Bp. "Palmimäe"
pink
Kose-J.