


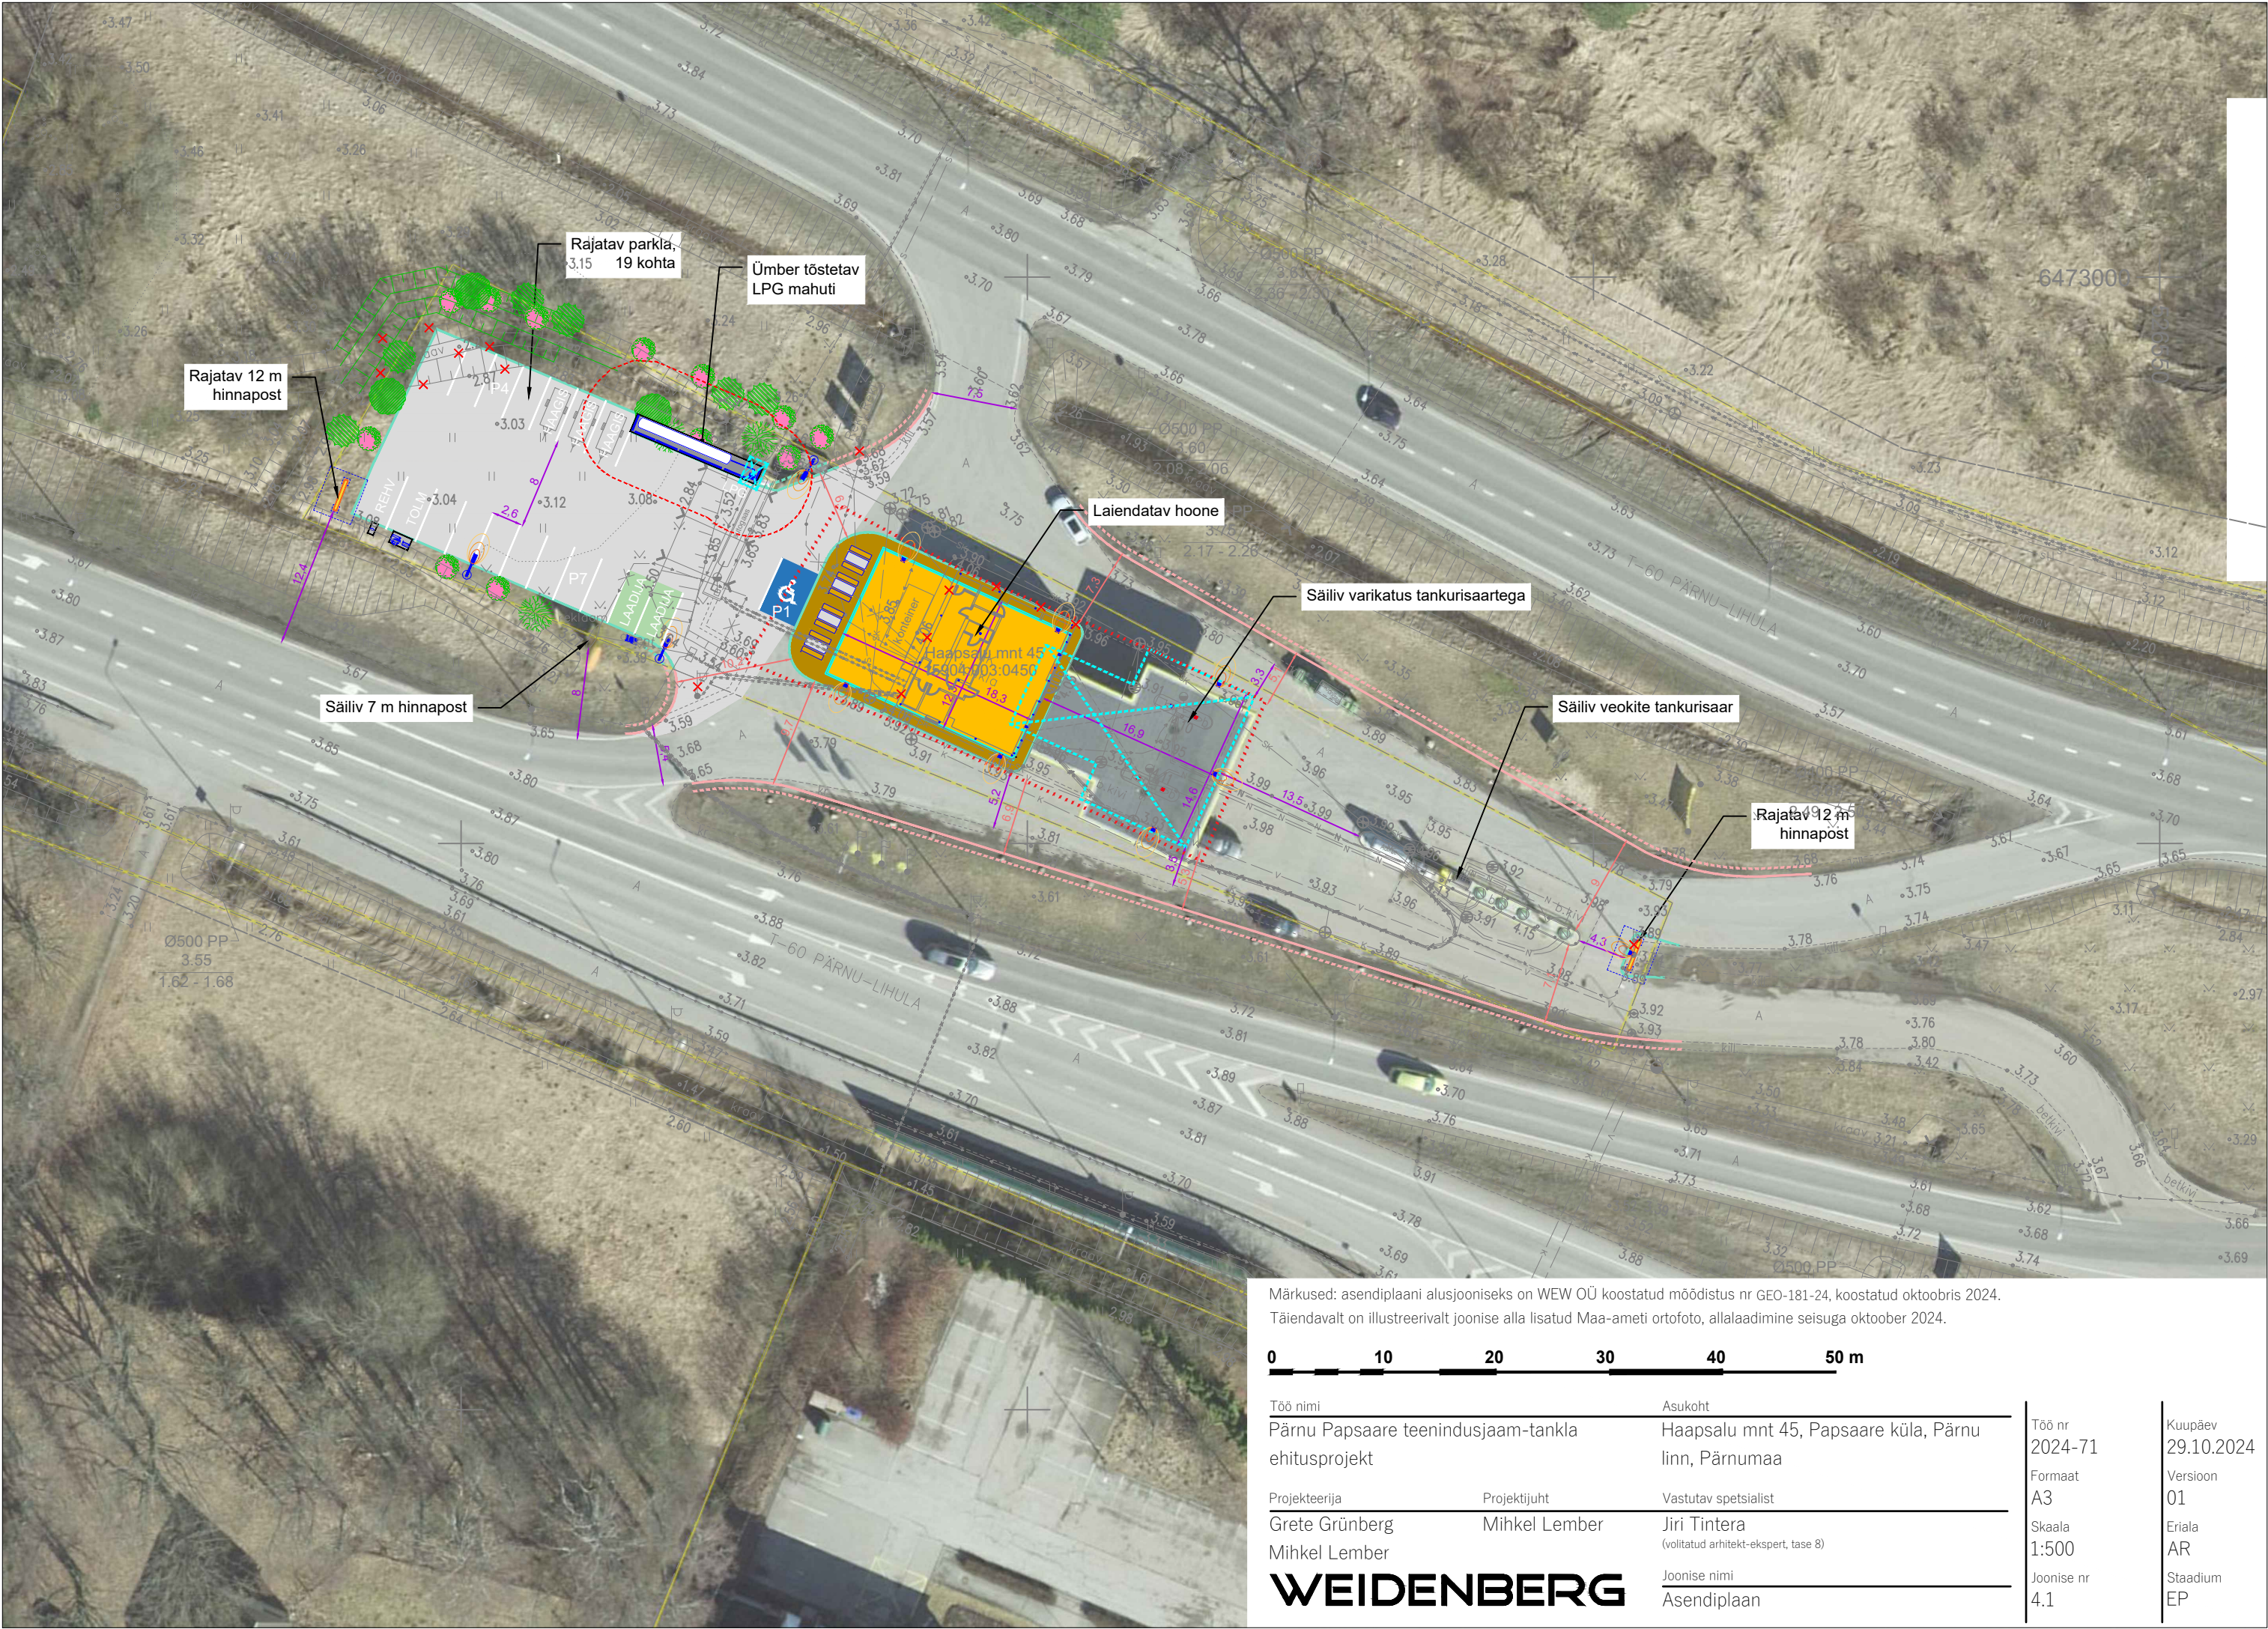

Märkused: asendiplaani alusjooniseks on WEW OÜ koostatud mõõdistus nr GEO-181-24, koostatud oktoobris 2024. Täiendavalt on illustreerivalt joonise alla lisatud Maa-ameti ortofoto, allalaadimine seisuga oktoober 2024.

<		
---	--	--