


VAADE C

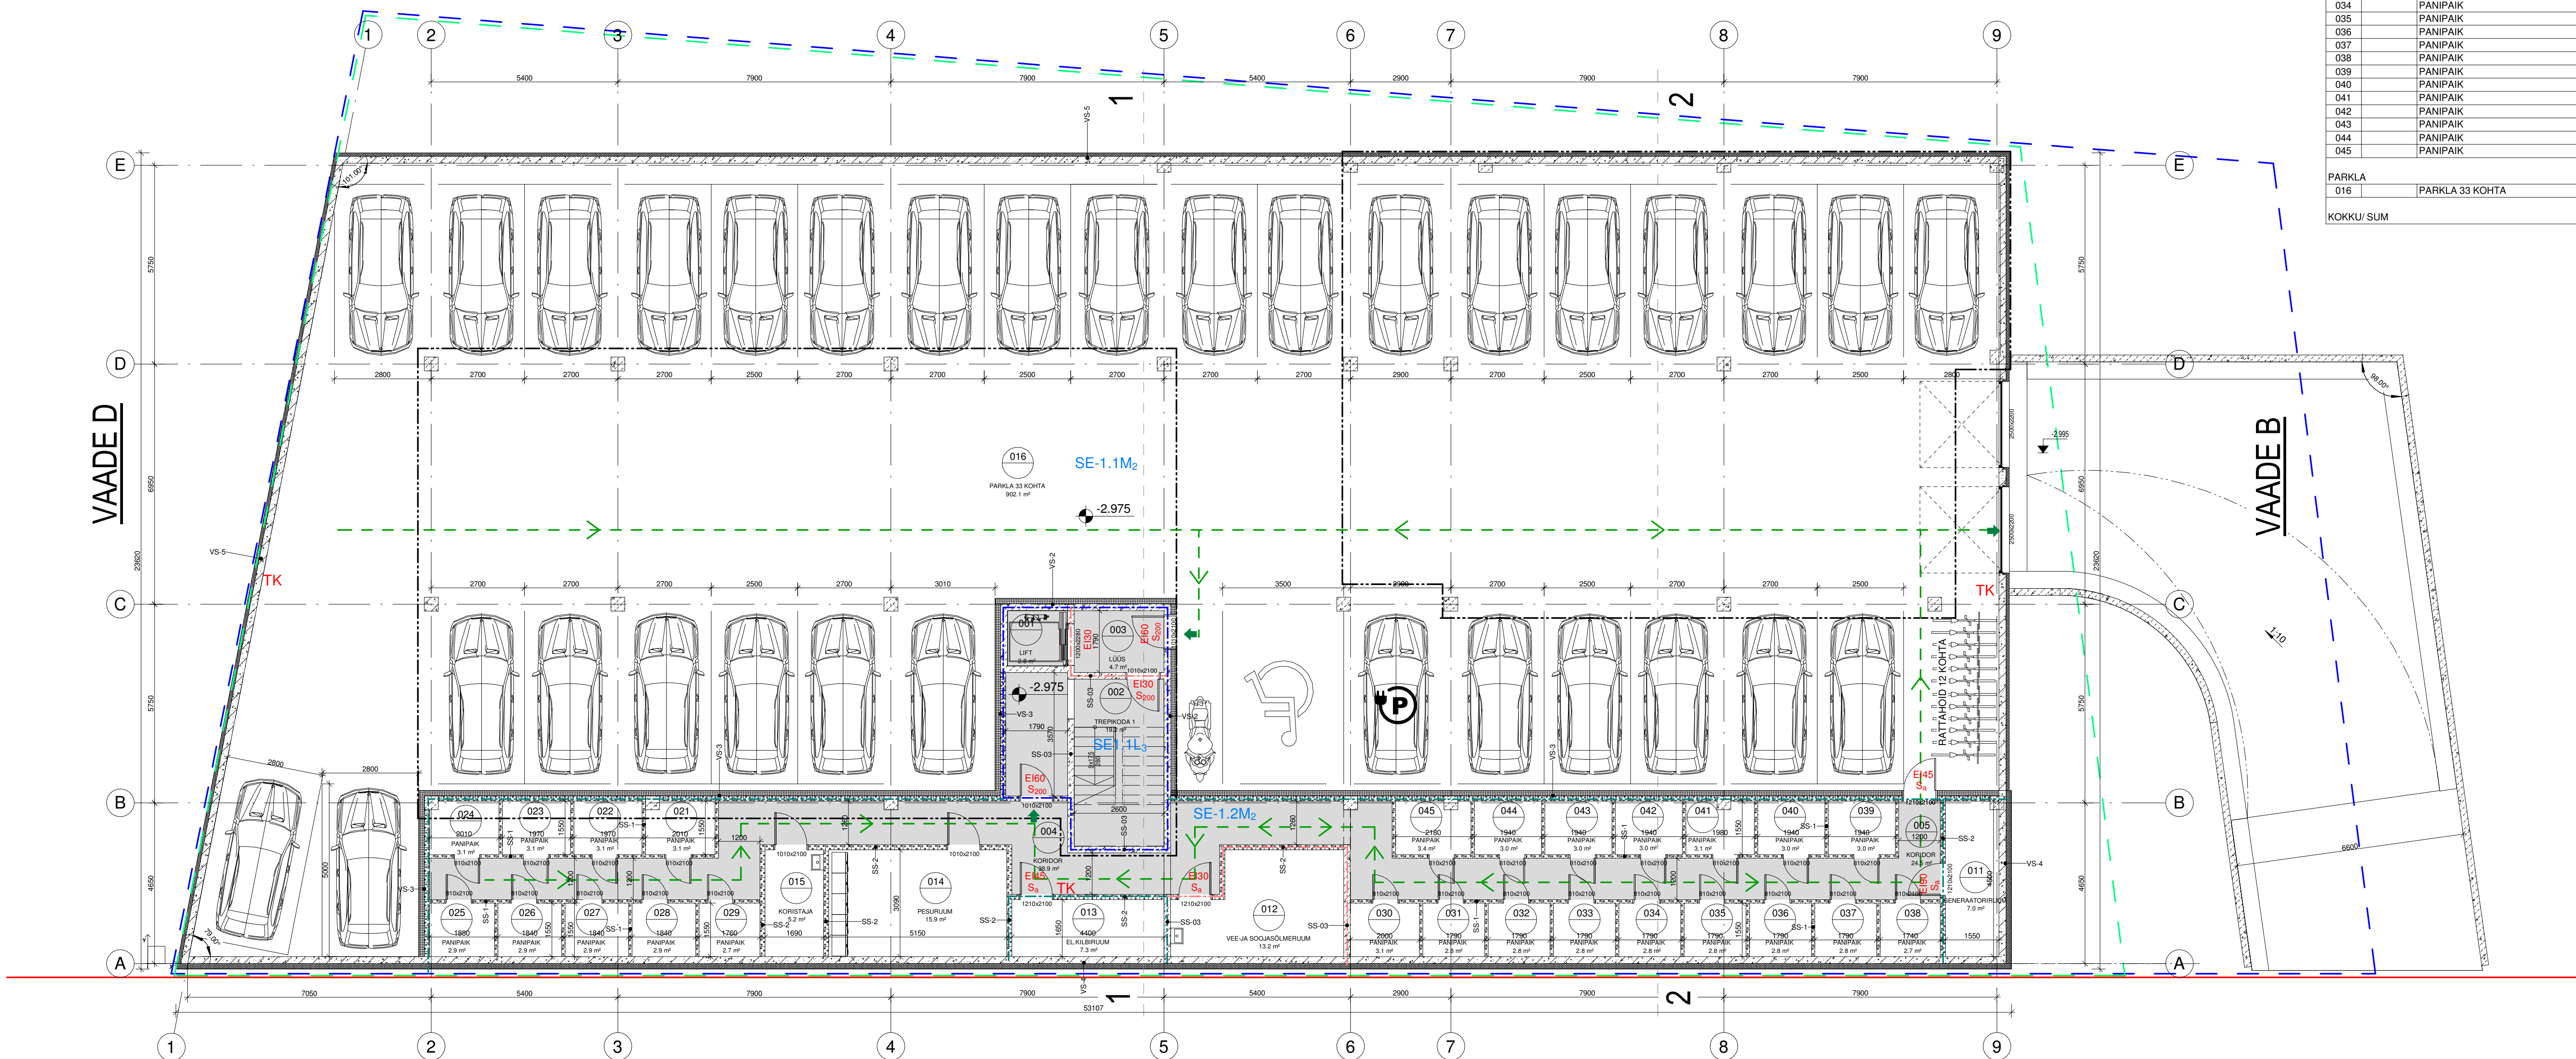

VAADE A

- TINGMÄRGID:**
- 12 RUMI NUMBER
 - SS-02 KONSTRUKTSIOONI TÕUP
 - RI-BETON
 - MINERAALVILLSOOLAJUST
 - KIVVILLSOOLAJUST
 - VAHTPOLÜESTÜRDOLSOOLAJUST
 - BETON ONESPLOK
 - POORBETON PLOK
 - KERGIKRUUS PLOK
 - KIPSISEN TERASKARKASSIL VILLSOOLAJUSTEGA
 - KRUNDI PIIRLÜÜD
 - MAAPEALSE HOONESTUSALA PIIR
 - MAA-ALUSE HOONESTUSALA PIIR
 - PROJEKTEERITAVA HOONE MAAPEALSE OSA JÕON
 - TULETÕRKESEKTSIOONI PIIR EI60
 - TULETÕRKESEKTSIOONI PIIR EI90
 - TULETÕRKESEKTSIOONI PIIR EI120
 - VÄLIMISTEE
 - TULETÕRKEAVATÄDETE TULEPÕHIVUS
 - SÜTISUPRAVUSE TÄHS
 - SÜTISUTSIOON
 - EVAKUATSIOONIPÄÄS
 - TULEKUSTUTI

-1. KORRUSE RUUMIDE LOETELU		
RUUMI NR	NIMETUS	PINDALA
001	LIFT	2.8
002	TREPIKODA 1	19.2
003	LÜÜS	4.7
004	KORIDOR	38.9
005	KORIDOR	24.5
011	GENERAAATORIRUUM	7.0
012	VEE-JA SOOJASÖLMERUUM	13.2
013	EL.KILBIRUUM	7.3
014	PESURUUM	15.9
015	KORISTAJA	5.2
		138.7
PANIPAİK		
021	PANIPAİK	3.1
022	PANIPAİK	3.1
023	PANIPAİK	3.1
024	PANIPAİK	3.1
025	PANIPAİK	2.9
026	PANIPAİK	2.9
027	PANIPAİK	2.9
028	PANIPAİK	2.9
029	PANIPAİK	2.7
030	PANIPAİK	3.1
031	PANIPAİK	2.8
032	PANIPAİK	2.8
033	PANIPAİK	2.8
034	PANIPAİK	2.8
035	PANIPAİK	2.8
036	PANIPAİK	2.8
037	PANIPAİK	2.8
038	PANIPAİK	2.7
039	PANIPAİK	3.0
040	PANIPAİK	3.0
041	PANIPAİK	3.1
042	PANIPAİK	3.0
043	PANIPAİK	3.0
044	PANIPAİK	3.0
045	PANIPAİK	3.4
		73.6
PARKLA		
016	PARKLA 33 KOHTA	902.1
		902.1
KOKKULI SUM		1114.4

NR	MUUDATUS	MUUTJA	KUUPÄEV
OBJEKT	MAJUTUSHOONE LUKU TN.4, KESKLINNA LO, TALLINN	TÖÖ TÄHIS LUKU4	PROJEKTI NR. 26-4
JOONIS	-1. KORRUSE PLAAN		JOONISE NR. AR-5-01
ARHITEKT	M.AUNIN	MÖÖT	1 : 100
ARHITEKT	M. KAHU	KUUP.	15.05.2026
		STAADIUM	EELPROJEKT
		VERSION	