



VAADE D

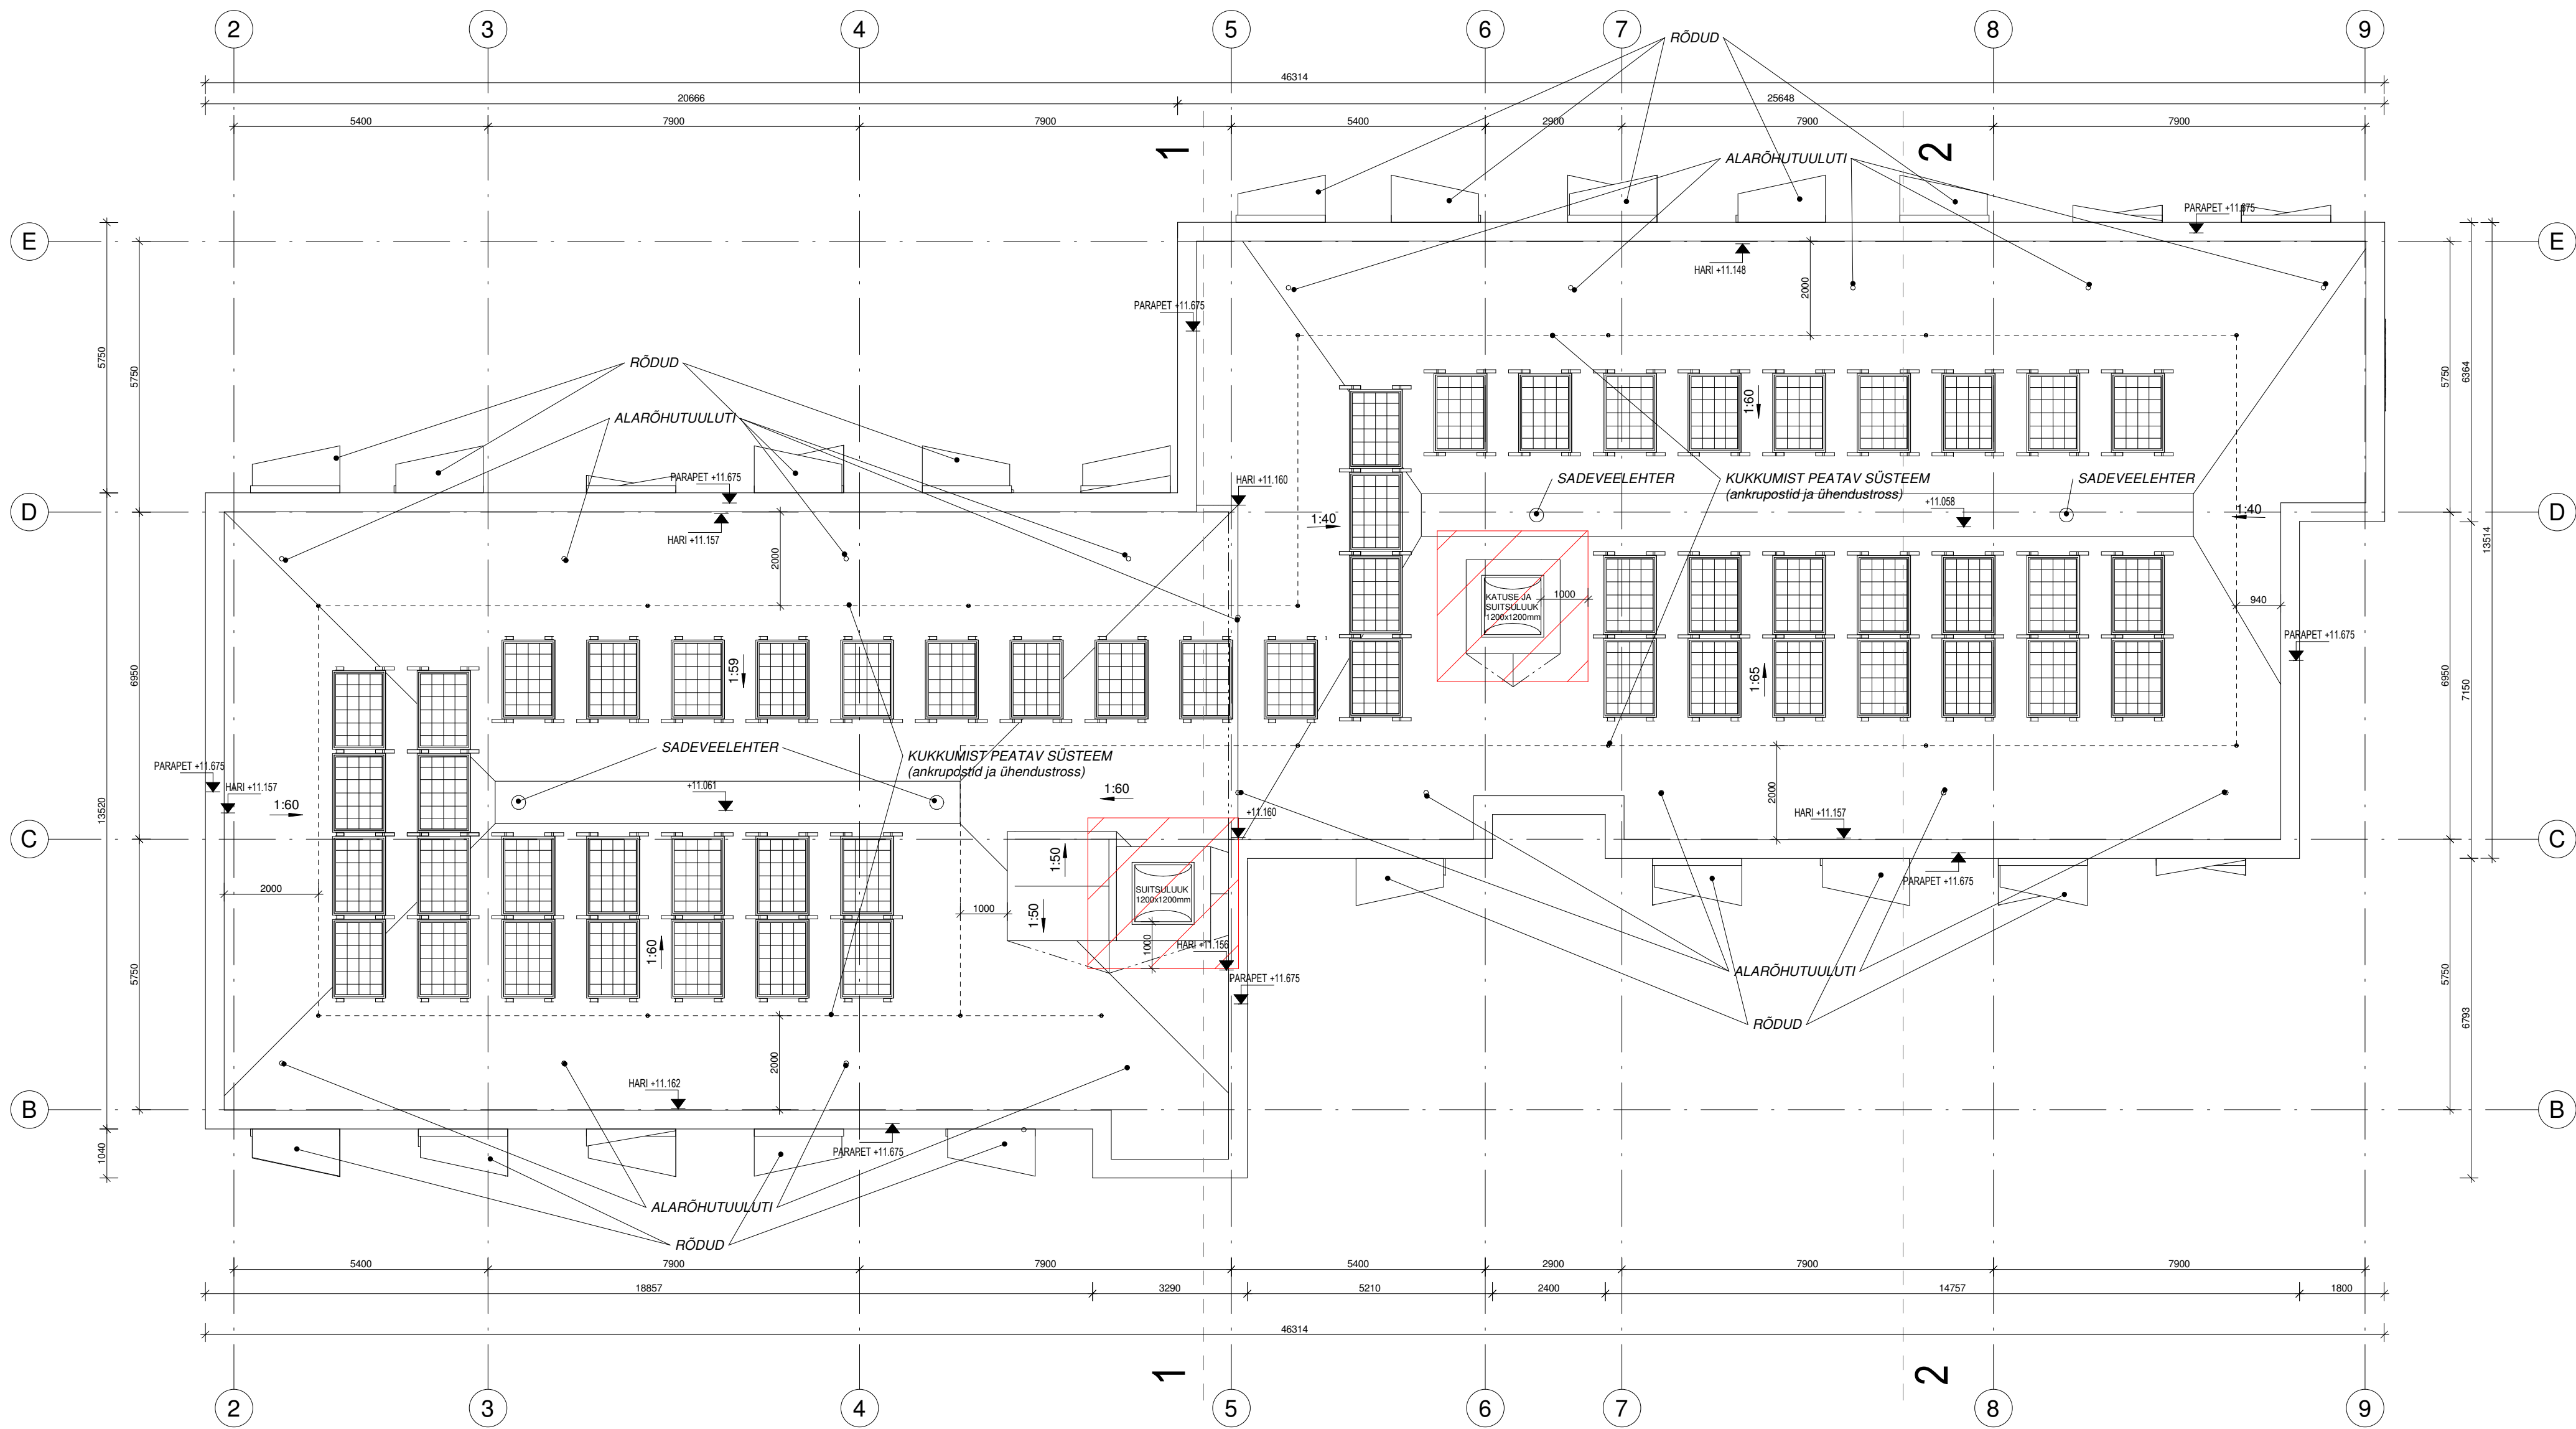


VAADE A

VAADE B

TINGMÄRGID:

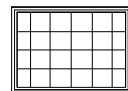

PV-PANEEL, 55 kV

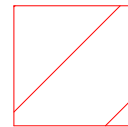

OHUTUSKILJA

NR	MUUDATUS	MUUTJA	KUUPÄEV
OBJEKT	MAJUTUSHOONE LUKU TN.4, KESKLINNA LO, TALLINN	TÖÖ TÄHIS LUKU4	PROJEKTI NR. 26-4
JOONIS	KATUSE PLAAN		JOONISE NR. AR-5-06
ARHITEKT	M.AUNIN		MÕÖT 1 : 100
ARHITEKT	M. KAHU		KUUP. 15.05.2026
			STAADIUM EELPROJEKT
			VERSION