EHITUSÕIGUS

Pos	Krundi aadress	Pindala (m²)	Krundi kasutamise sihtotstarve	Hoonete suurim lubatud kõrgus (m)	Hoonete suurim ehitisealune pind (m)	Hoonete suurim arv krundil
1	Pos 1	3287	Äri- ja tootmismaa	12 m	1310	3
2	Pos 2	3170	Äri- ja tootmismaa	12 m	1260	3
3	Pos 3	3083	Äri- ja tootmismaa	12 m	1230	3
4	Pos 4	3202	Äri- ja tootmismaa	12 m	1280	3
5	Pos 5	3407	Äri- ja tootmismaa	12 m	1360	3
6	Pos 6	3280	Äri- ja tootmismaa	12 m	1310	3
7	Pos 7	3283	Äri- ja tootmismaa	12 m	1313	3
8	Pos 8	3261	Äri- ja tootmismaa	12 m	1300	3
9	Pos 9	3228	Äri- ja tootmismaa	12 m	1290	3
10	Pos 10	3299	Äri- ja tootmismaa	12 m	1320	3
11	Pos 11	3214	Äri- ja tootmismaa	12 m	1280	3
12	Pos 12	3686	Äri- ja tootmismaa	12 m	1470	3
13	Pos 13	3503	Äri- ja tootmismaa	12 m	1400	3
14	Pos 14	5438	Äri- ja tootmismaa	12 m	2170	3
15	Pos 15	4673	Äri- ja tootmismaa	12 m	1870	3
16	Pos 16	6647	Äri- ja tootmismaa	12 m	2650	3
17	Pos 17	23225	Ärimaa	12 m	5800	5
18	Pos 18	36931	Üldmaa	-	-	-
19	Pos 19	10870	Tee ja tänava maa	-	-	-
20	Pos 20	2842	Tee ja tänava maa	-	-	-

Side ühendamine väljaspool planeeringuala M 1:1000

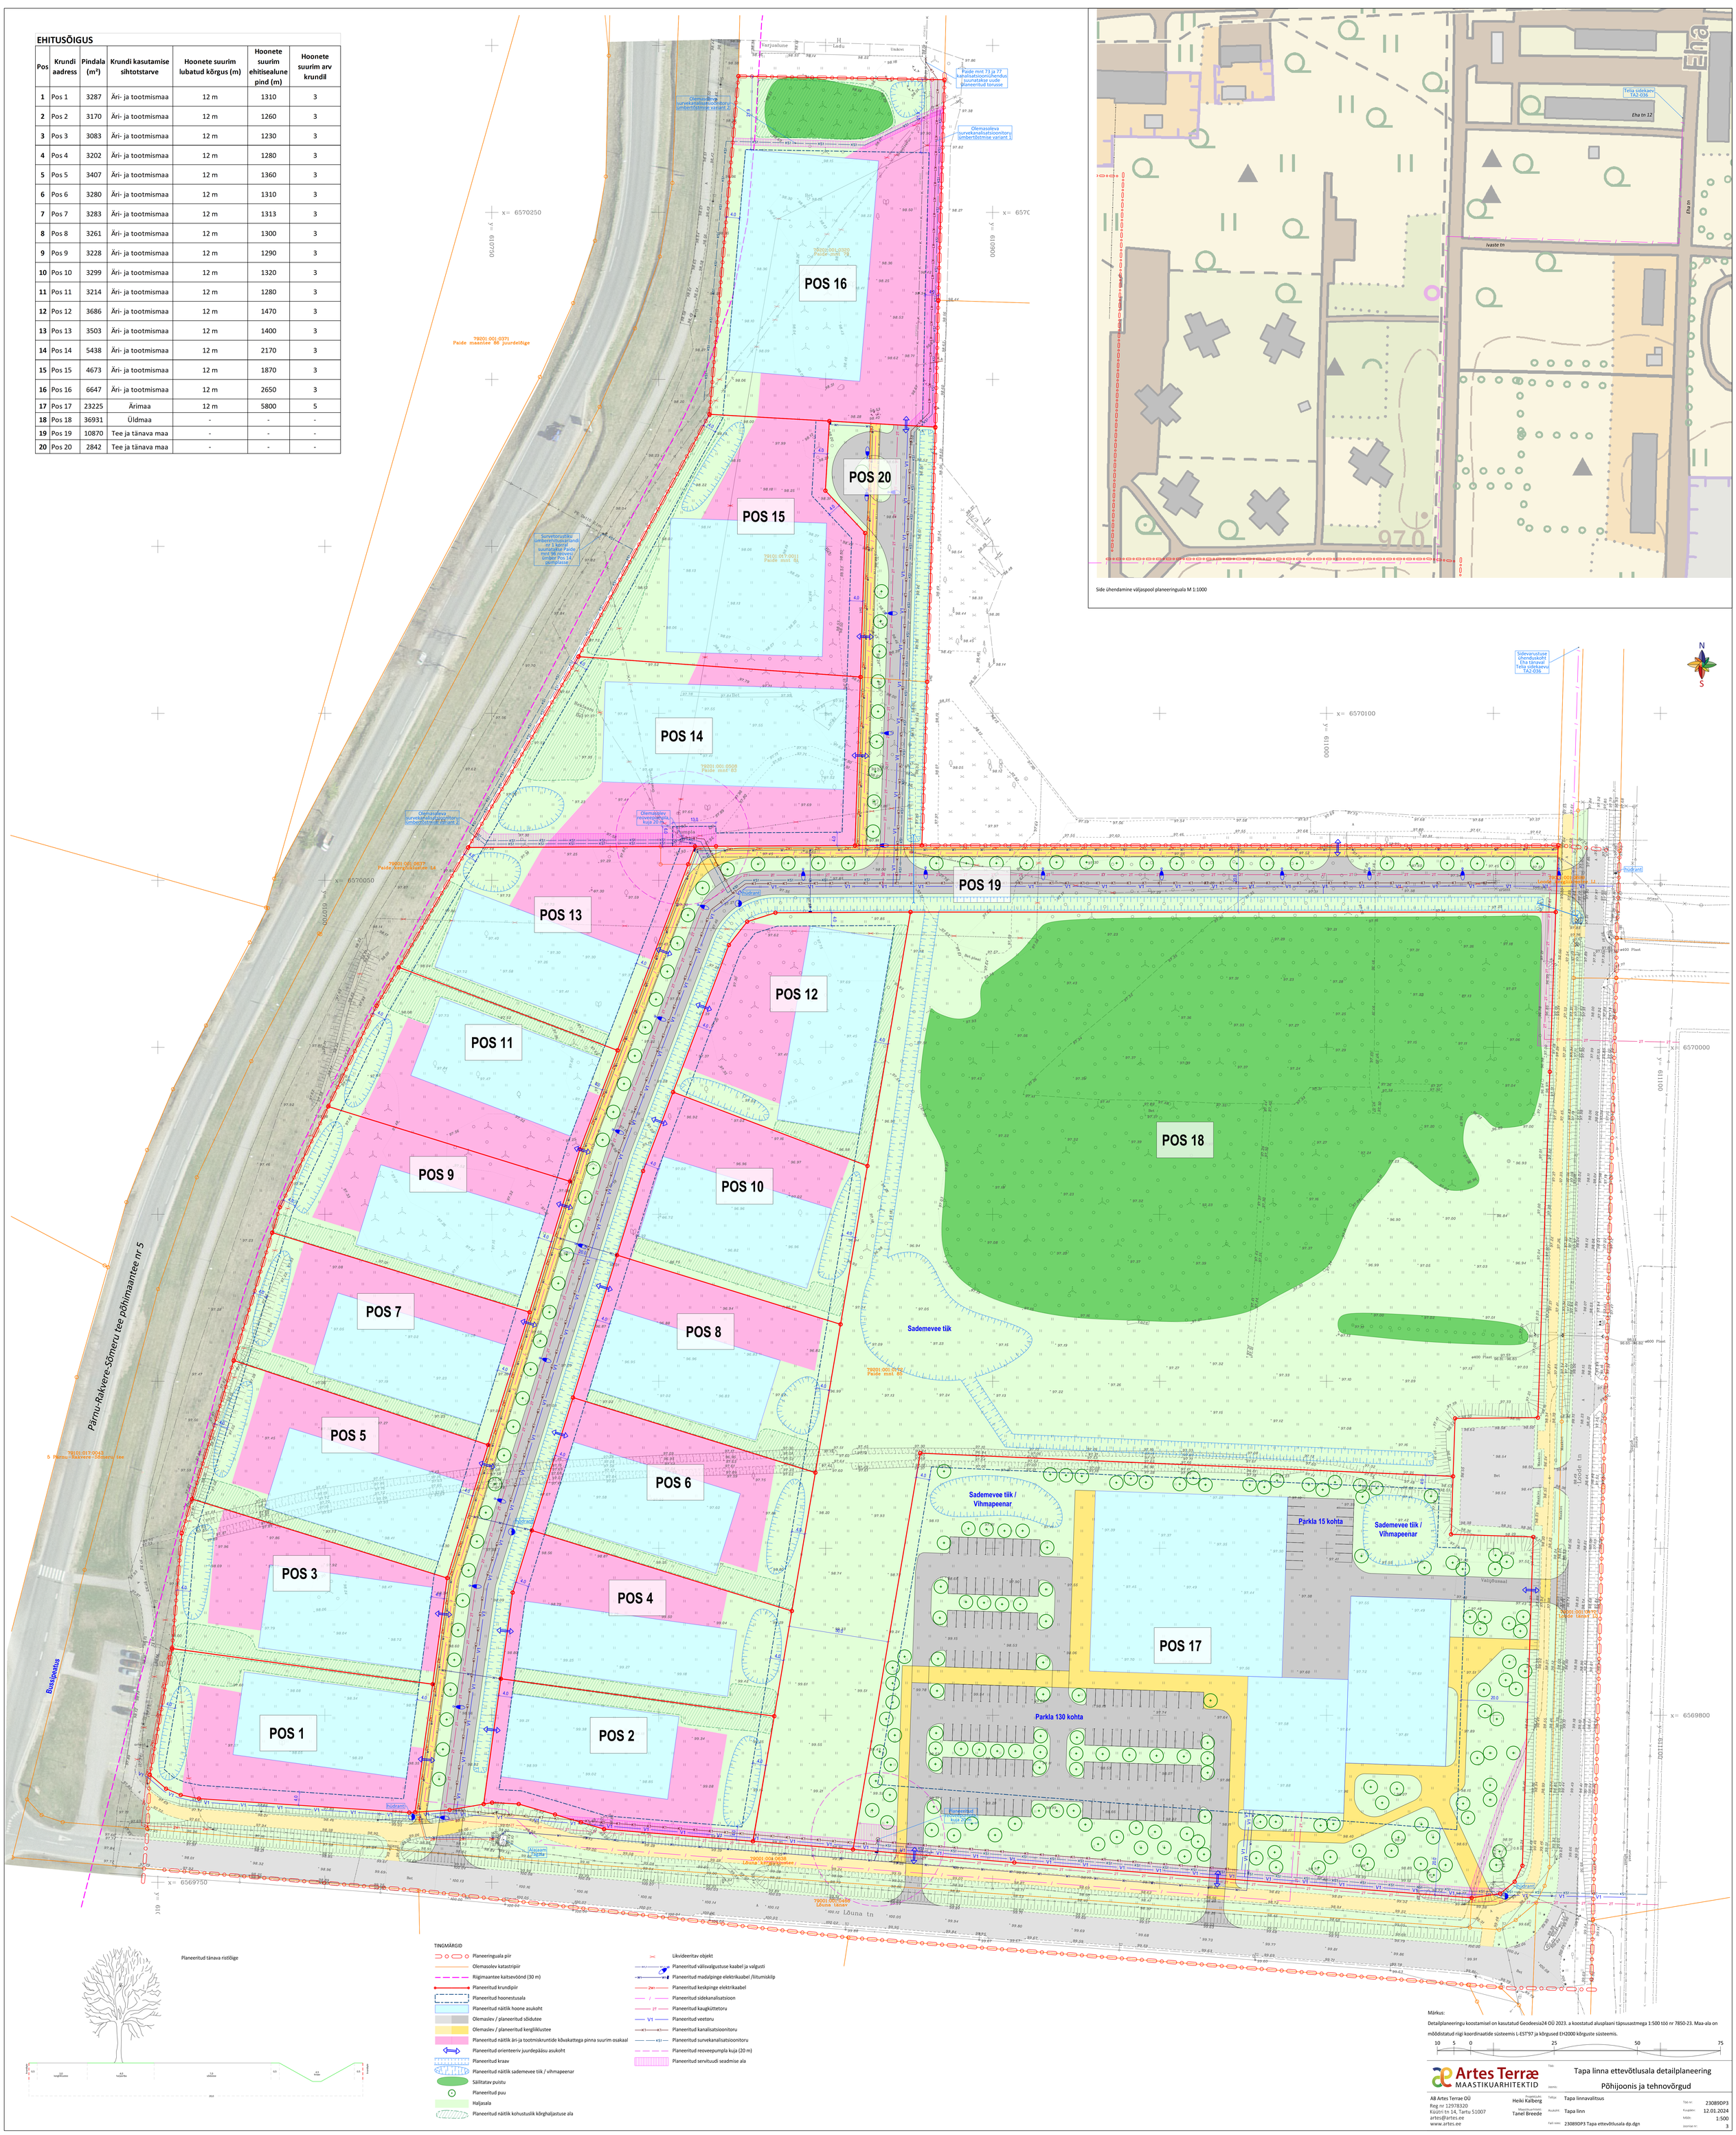

Märkus:

Detailplaneeringu koostamisel on kasutatud Geodeesia24 OÜ 2023. a koostatud alusplaani täpsusastmega 1:500 töö nr 7850-23. Maa-ala on mõõdistatud riigi koordinaatide süsteemis L-EST'97 ja kõrgused EH2000 kõrguste süsteemis.

10 5 0 25 50 75

Artes Terræ MAASTIKUARHITEKTID

AB Artes Terrae OÜ
Reg nr 12978320
Küütri tn 14, Tartu 51007
artes@artes.ee
www.artes.ee

Projektijuht: Heiki Kalberg
Projektijuhendaja: Tanel Breede

Töö: Tapa linna ettevõtlusala detailplaneering
Joonis: Põhijoonis ja tehnovõrgud

Tellija: Tapa linnavalitsus
Asukoht: Tapa linn
Fail nimi: 23089DP3 Tapa ettevõtlusala dp.dgn

Töö nr: 23089DP3
Kuupäev: 12.01.2024
Mõõt: 1:500
Joonise nr: 3