ISIKLIKU KASUTUSÕIGUSE SEADMISE PLAAN

IKÕ ala Pos nr (plaanil)	Kinnistu registriosa nr	Katastriüksuse tunnus, nimi ja sihtotstarve	Asukoht riigitee (nr ja nimi) suhtes (lõigu algus ja lõpp km)	IKÕ ala pindala ruutmeetrites m^2
Pos 1	3195750	18501:001:0027; 22140 Tõrvandi-Roiu-Uniküla tee; transpordimaa	22140 Tõrvandi-Roiu-Uniküla tee ristumine km 6,09	50
Pos 2	3195750	18501:001:0027; 22140 Tõrvandi-Roiu-Uniküla tee; transpordimaa	22140 Tõrvandi-Roiu-Uniküla tee kulgemine 6,18 - 6,63 km	883

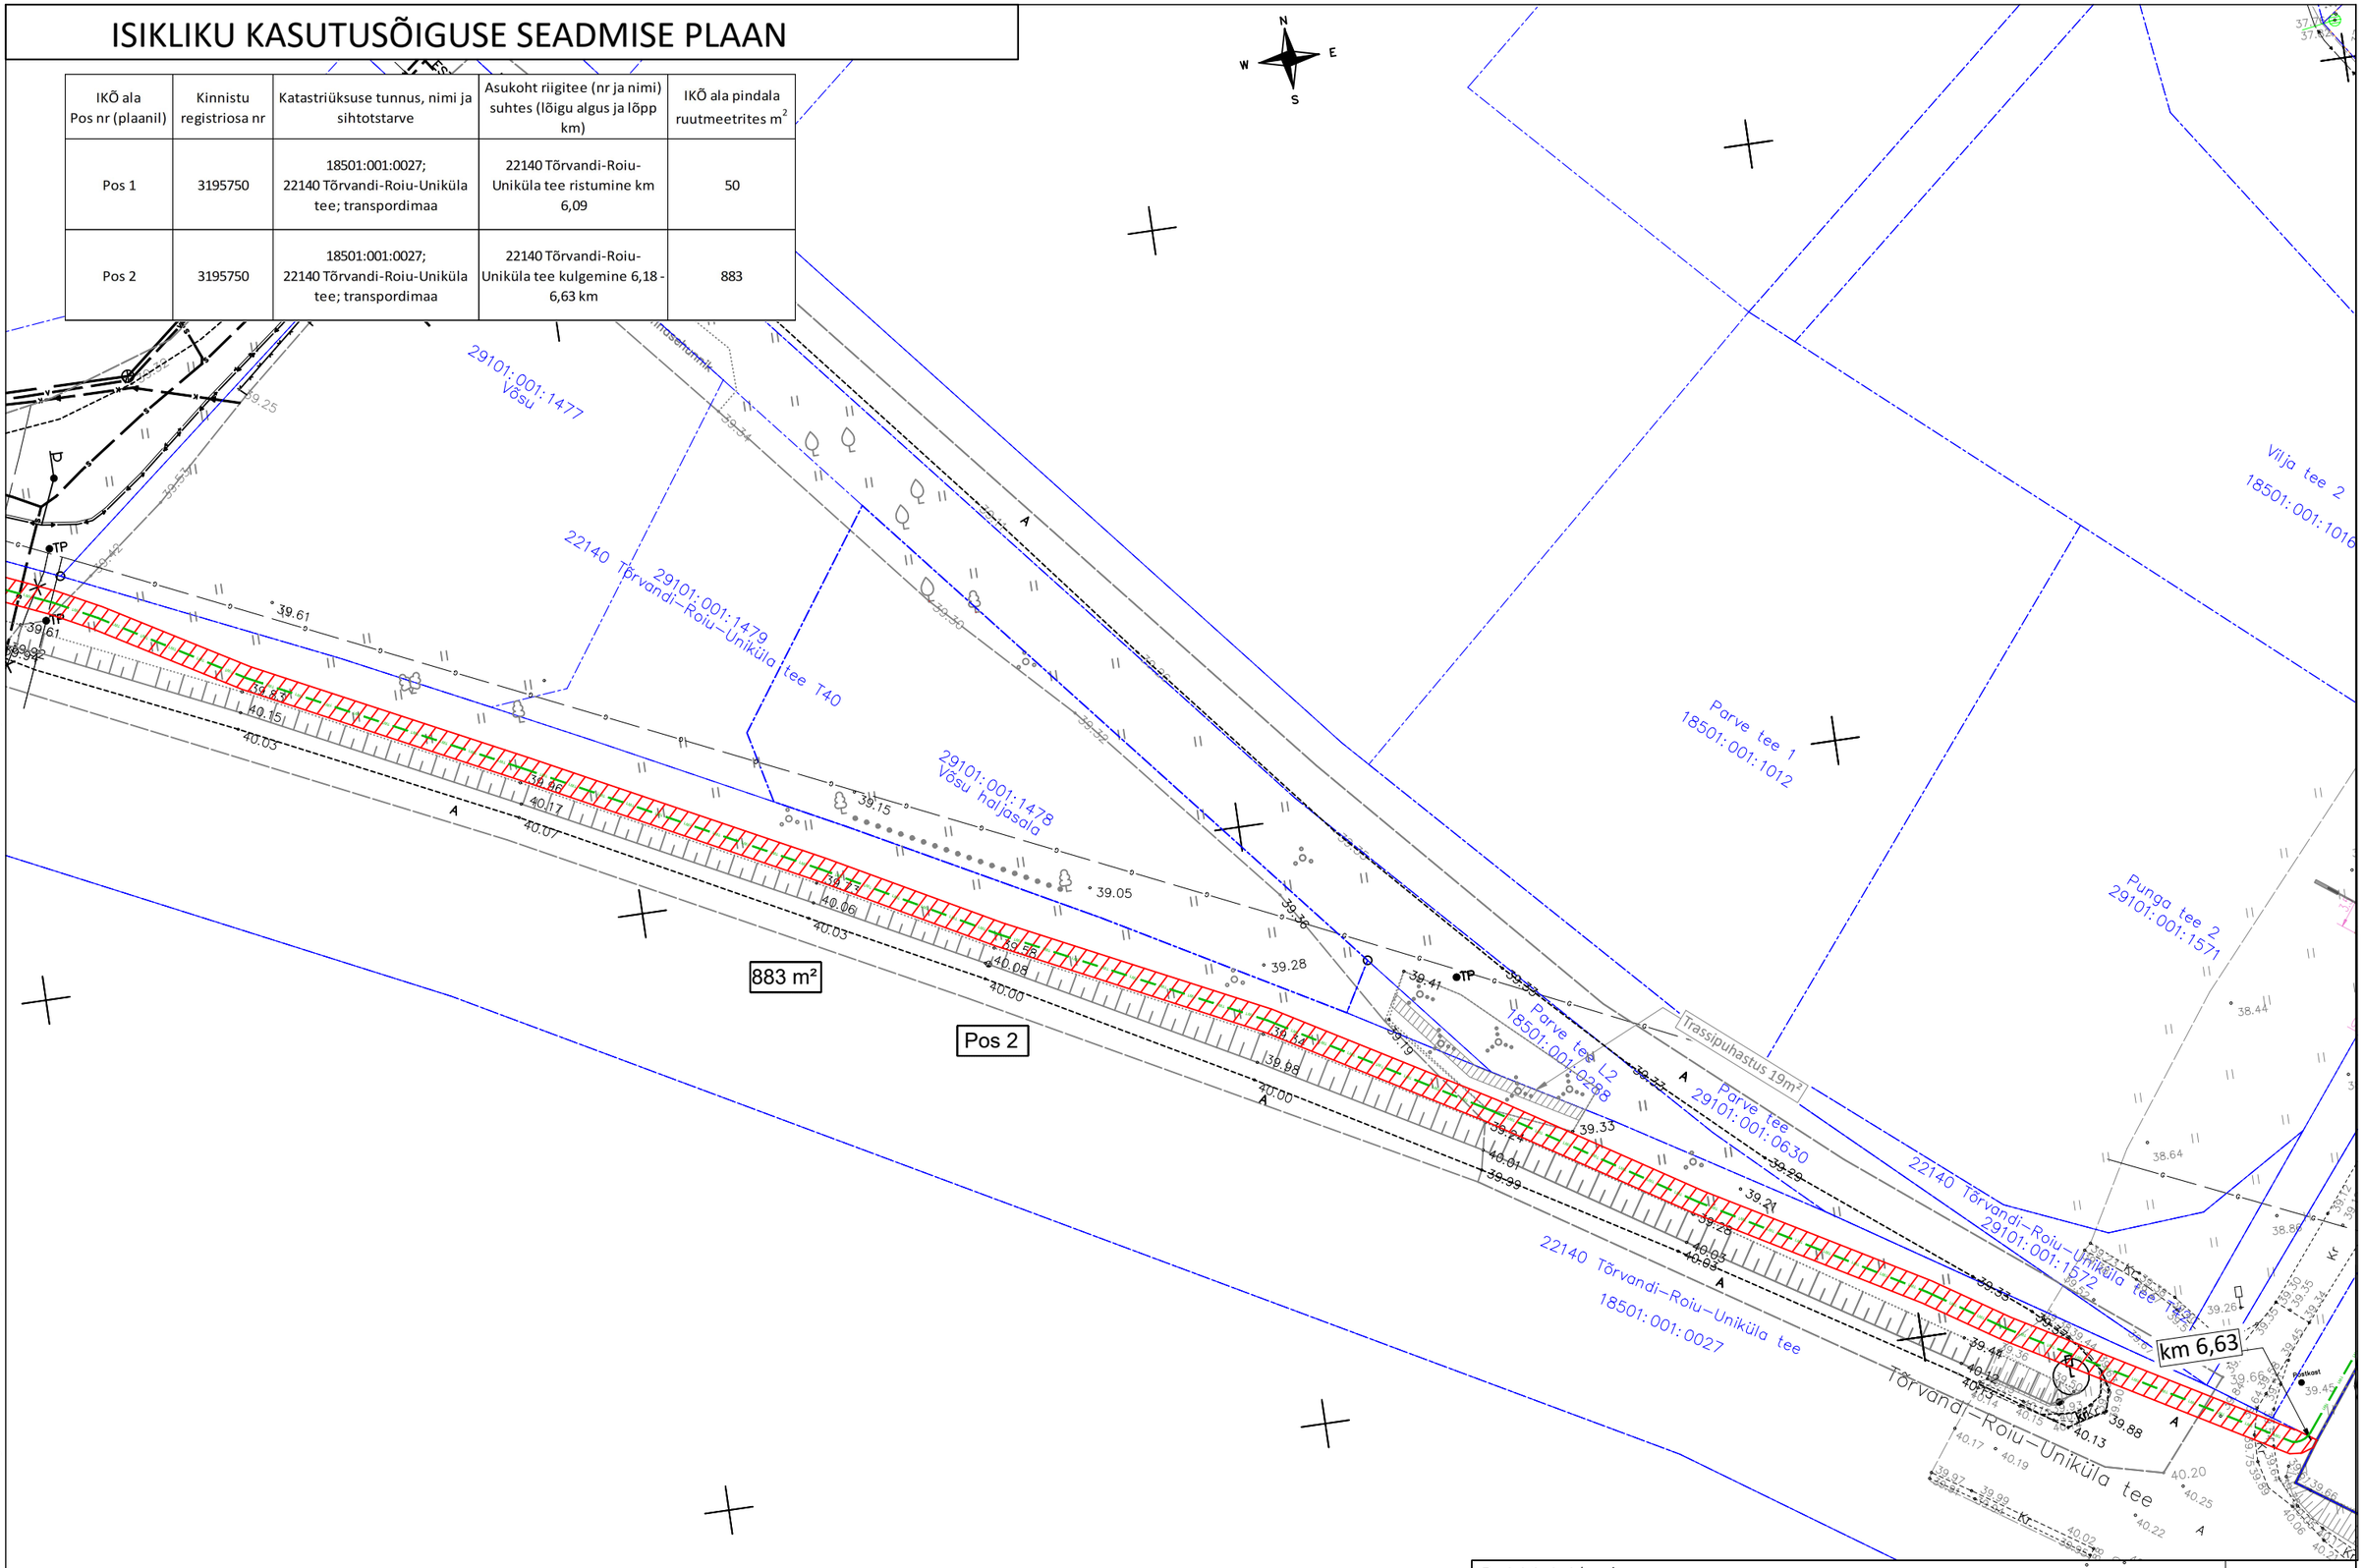

Projekti nimi / aadress			Töö nr
Punga tee kinnistute liitumine, Haaslava küla, Kastre vald.			LC1817
Koostaja	Mõõtkava	Leht / formaat	Kuupäev
Mariliis Kartau	M 1:500	A3	27.11.2024

Filename: 18501_001_0027.dwg Plotted: Wednesday, November 27, 2024 11:43:20 AM Plot Device: DWG To PDF.pc5 Plotted by: Kartau Mariliis