


- LEPPEMÄRGID:
- Katastrüksuse piir
 - Olemasolev veetorstik
 - Olemasolev kanalisatsioonitorustik
 - Olemasolev dreaažitorustik
 - Olemasolev sidekaabel
 - Olemasolev sidehüülin
 - Olemasolev madalpingekaabel
 - Olemasolev madalpinge hüülin
 - Projekteeritud veetorstik
 - Projekteeritud isevoolne kanalisatsioonitorustik
 - Projekteeritud survkanaalisatsioonitorustik
 - Projekteeritud sademeveetorstik
 - Projekteeritud sademeveetorstikuna tööle jääv kanalisatsioonitorustik
 - ⊗ Projekteeritud süiber
 - ⊙ Likvideeritav objekt
 - ⊙ Veetorstiku läbipesukaev
 - ⊙ Puude kaitse
 - Hajjasala taastamine
 - Kruuskatte taastamine
 - Ühekihiline asfaltkatte taastamine

M 1:25

Toru kaeviku taastamine Tabivere-Uhmardu tee 11,90 km-l.
Lõige I-I

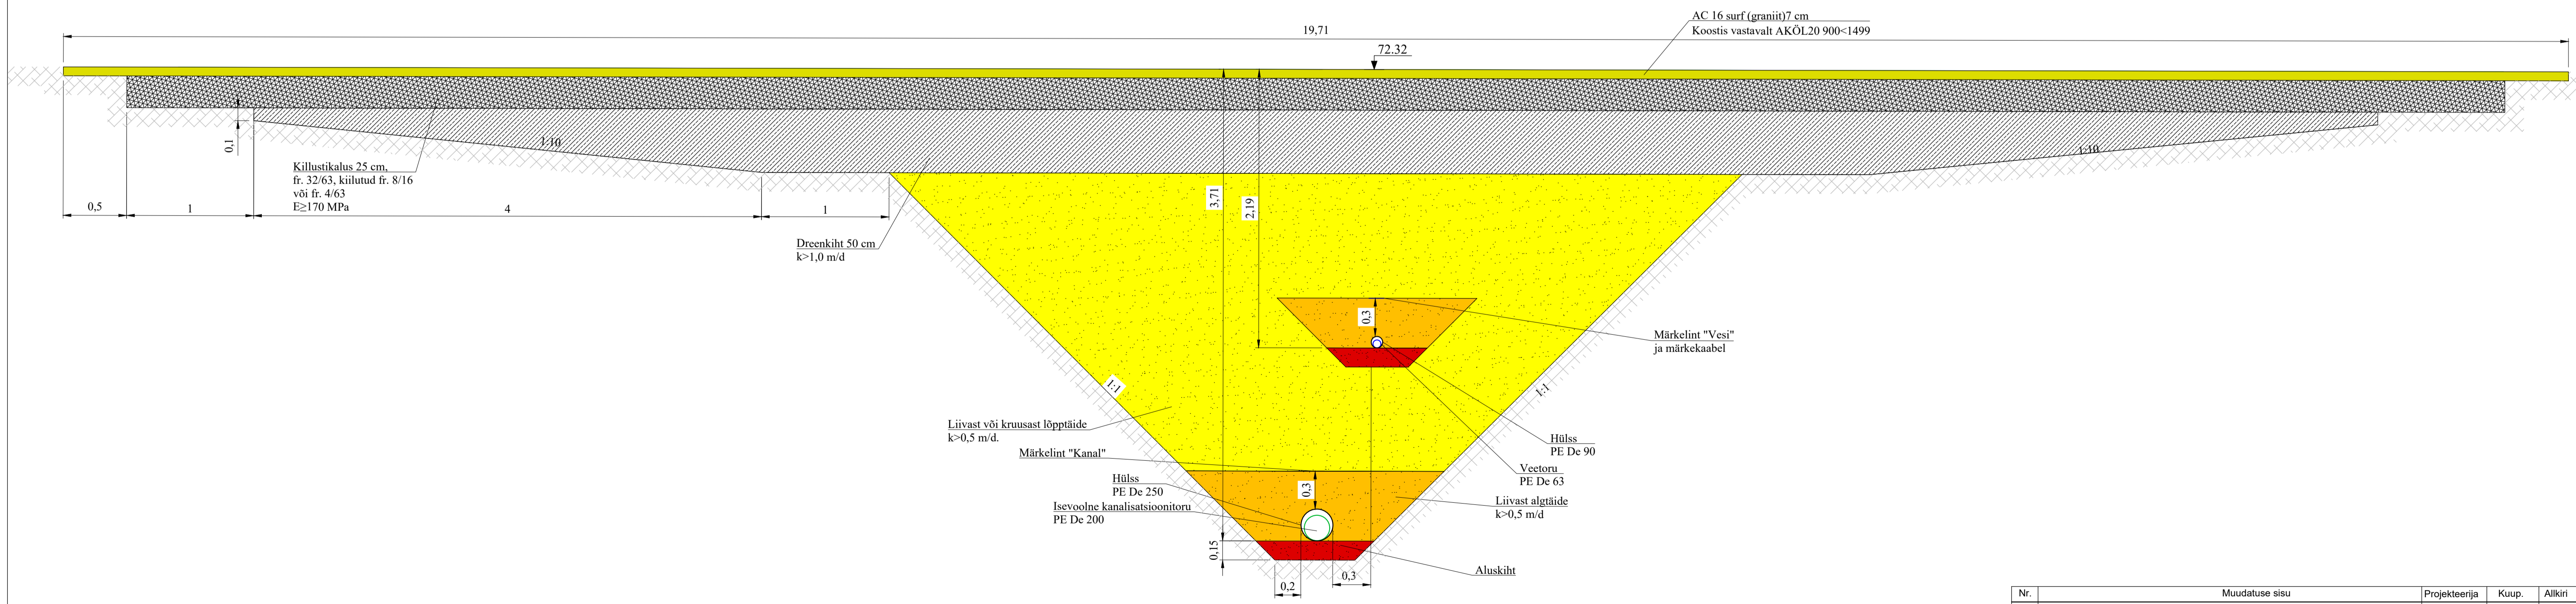

- MÄRKUSED:
1. Geodeetiline alusplaan moodustatud Metricus OÜ poolt veebruaris 2024. a. (töö nr. 23G9328).
 2. Koordinaadid L-Est 97 süsteemis, kõrgused EH2000 süsteemis.
 3. Joonis on projekti seletuskirja ja lisade lahutamatu osa.

Nr.	Muudatuse sisu	Projekteerija	Kuup.	Allkiri
1	Kuna torude paigaldamine kinnisel meetodil on osutunud suurte kivide tõttu võimatuks, on ette nähtud Tabivere-Uhmardu tee 11,90 m-l torude paigaldamine lahtise kaevaga.	L. Aim	11.10.2024	
KESKKOND & PARTNERID OÜ Reg. nr. 11006388 KESKKOND Vasara 50, Tartu 50113 Vastavast: info@mahutid.ee Lauri Aim		Tellija: AS Emajõe Veevärk Peatoimetaja: Wesico Project OÜ Projekt: Maarja-Magdaleena küla vee- ja kanalisatsioonitorustikud Joonis: Katete taastamine 3 muudatusjoonis Fail: 0112024_TP Kuupäev: 11.10.2024	Töö nr.: 011/2024 Maarja-Magdaleena küla Tartu vald Tartumaa Staadium: Tööprojekt Joonis: AS-4-07M	