


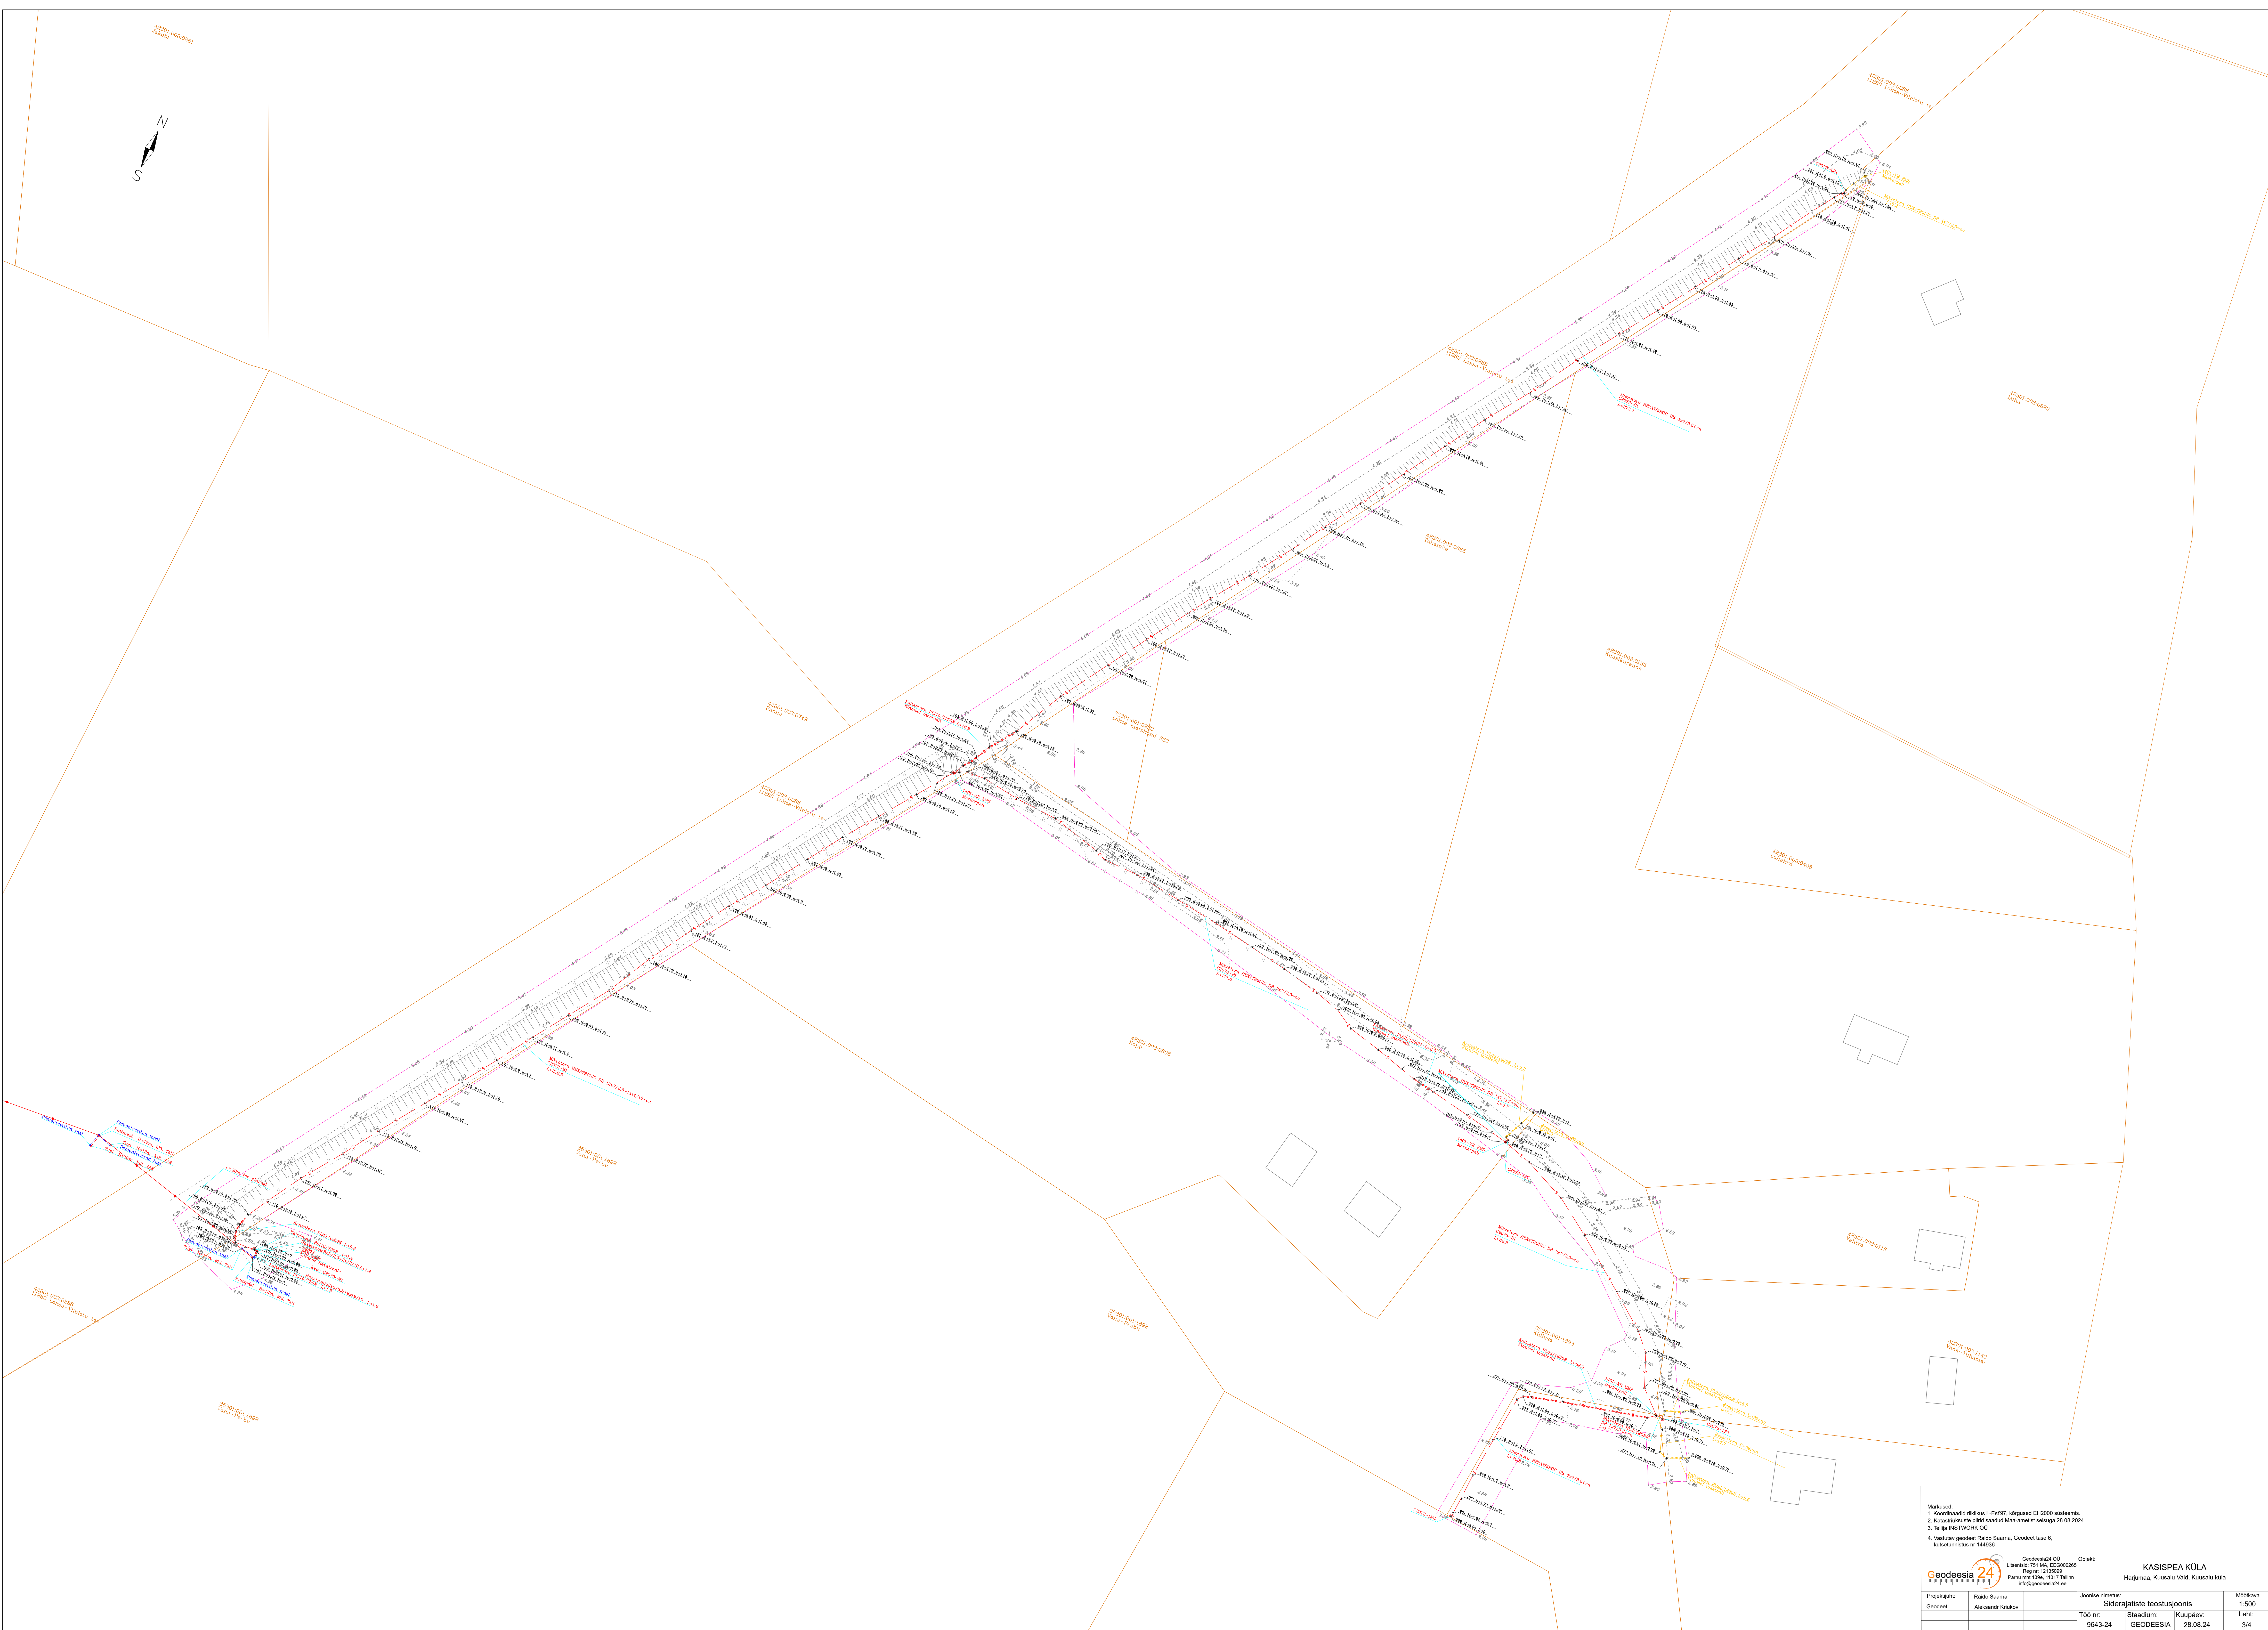

Märksused:
1. Koordinaadid riikluse L-Eur97, kõrgused EH2000 süsteemis.
2. Kateriüksuse piirid saadud Maa-ametist seaduga 28.08.2024.
3. Tööd INSTWORK.OÜ.
4. Vastutav geodeet Raito Saama, Geodeetitase 6, kutseregistri nr 144936

Geodeesia 24 Geodeesia 24 OÜ Lõunest 751111, 65200000 Reg nr 12135099 Panki nr 10111111111111111111 info@geodeesia24.ee		KASISPEA KÜLA Harjumaa, Kussaku Valt, Kussaku küla	
Projekti juht: Raito Saama	Juurse nimetus: Sidenajaliste teostusjoonis	Mõõtkava: 1:500	
Geodeet: Aleksandr Kriskov	Töö nr: 9643-24	Staadium: Kuupäev: 28.08.24	Lõhe: 3/4