


Välisvõrkude projekteerimise aluseks on võetud:
Geomel OÜ poolt koostatud Kaevude uuring. Töö nr. M0305262, kuupäev
03.05.2026.
Koordinaadid L-Est197, kõrgussüsteem EH2000.


MÄRKUSED:

1. KAEVAMISTÖÖD LÄHEMAL KUI 2 m OLEMASOLEVATEST KOMMUNIKATSIOONIDEST TEHA KÄSITS!
2. ENNE KAEVAMISTÖÖDE ALUSTAMIST HANKIDA KAEVAMISTÖÖDE LUBA JA KUTSUDA KOHALE KOMMUNIKATSIOONIDE VALDAJATE ESINDAJAD, KAEVAMISTÖÖDE TEGSTAMISEL JÄRGIDA KOMMUNIKATSIOONIDE VALDAJATE JUHISEID.
3. ASFALT VÕI MUU TEEKATE TAASTADA ENDESEL KUJUL VASTAVALT TEEDEHITUSE NÕUETELE.
4. KAEVATAV PINNAS ~
5. ÄRAVEETAV PINNAS ~
6. KANALISATSIOONITORUSTIK (V.A DRENAŽ), MILLE LAGI ON RAJATUD KÕRGEMALE KUI 1.2 m (kõlumispisr) ALLPOOL MAAPINDA, TULEB SOOJUSTADA MAA SISSE PAIGALDAMISEKS ETTE NÄHTUD SOOJUSTUSMATERJALIGA, KAESOLEVAS PROJEKTIS ON ETTEENÄHTUD KANALISATSIOONITORU KATTA KOORMUSJAOUS PLAAIDEGA H=150 MM SÕIDUTE EELTASES.
7. VEETORUSTIK, MILLE LAGI ON RAJATUD KÕRGEMALE KUI 1.8 m (kõlumispisr) ALLPOOL MAAPINDA, TULEB SOOJUSTADA MAA SISSE PAIGALDAMISEKS ETTE NÄHTUD SOOJUSTUSMATERJALIDEGA.
8. PROJEKTEERITUD VEETORUSTIKE SURVEKLASS PN10, KANALISATSIOONITORUSTIKE TUGEVLASS SN8
9. TORUSTIKU, KAEVUDE JA MAHUTITE PAIGALDAMISEL JÄLGIDA VALMISTAJA JUHISEID

Kaeviku tüüpristloige haljasalal

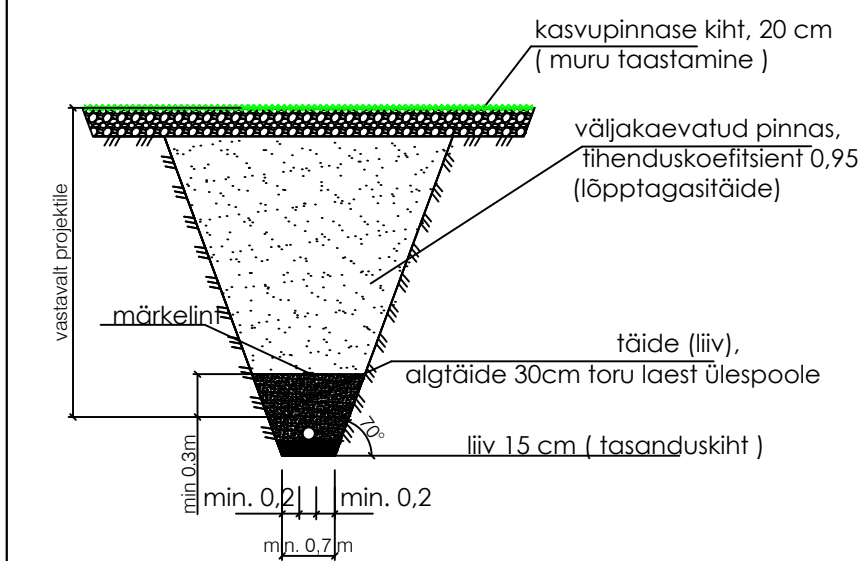


Kaeviku konstruktiivse taastamise läbilõige

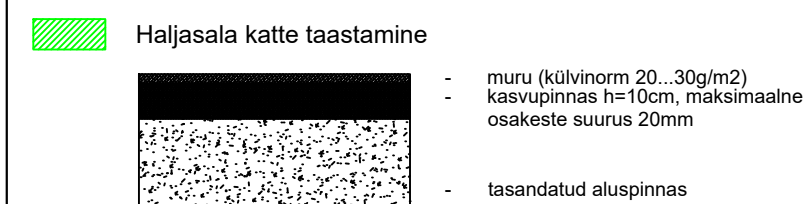

- Puuritult toru kohal ei ole ettenähtud katendi taastamist, eeldusel, et katendit ei rikuta!
- Kinnistu puurimiskaeviku katendi taastada koos kinnistu haljasala rajamisega.

- ⊕ Vaatluskaev De400/315
- Olemasolev kaev 400/315
- Pumpa
- Survekanalisatsiooni sõlm
- Sõlm
- Sadul
- Maakraan DN25

- K1 K1 Projekteeritav IV kanalisatsioon De200 SN8
- KS1 KS1 Proj survekanalisatsioon De40
- V1 V1 Proj veetoru De32 PN16
- Puurimise stardikaevik
- Juurekaitsevöönd r=2m
- ▨ Isolatsiooniplaat nt. Jackofoam XPS100x585x1185

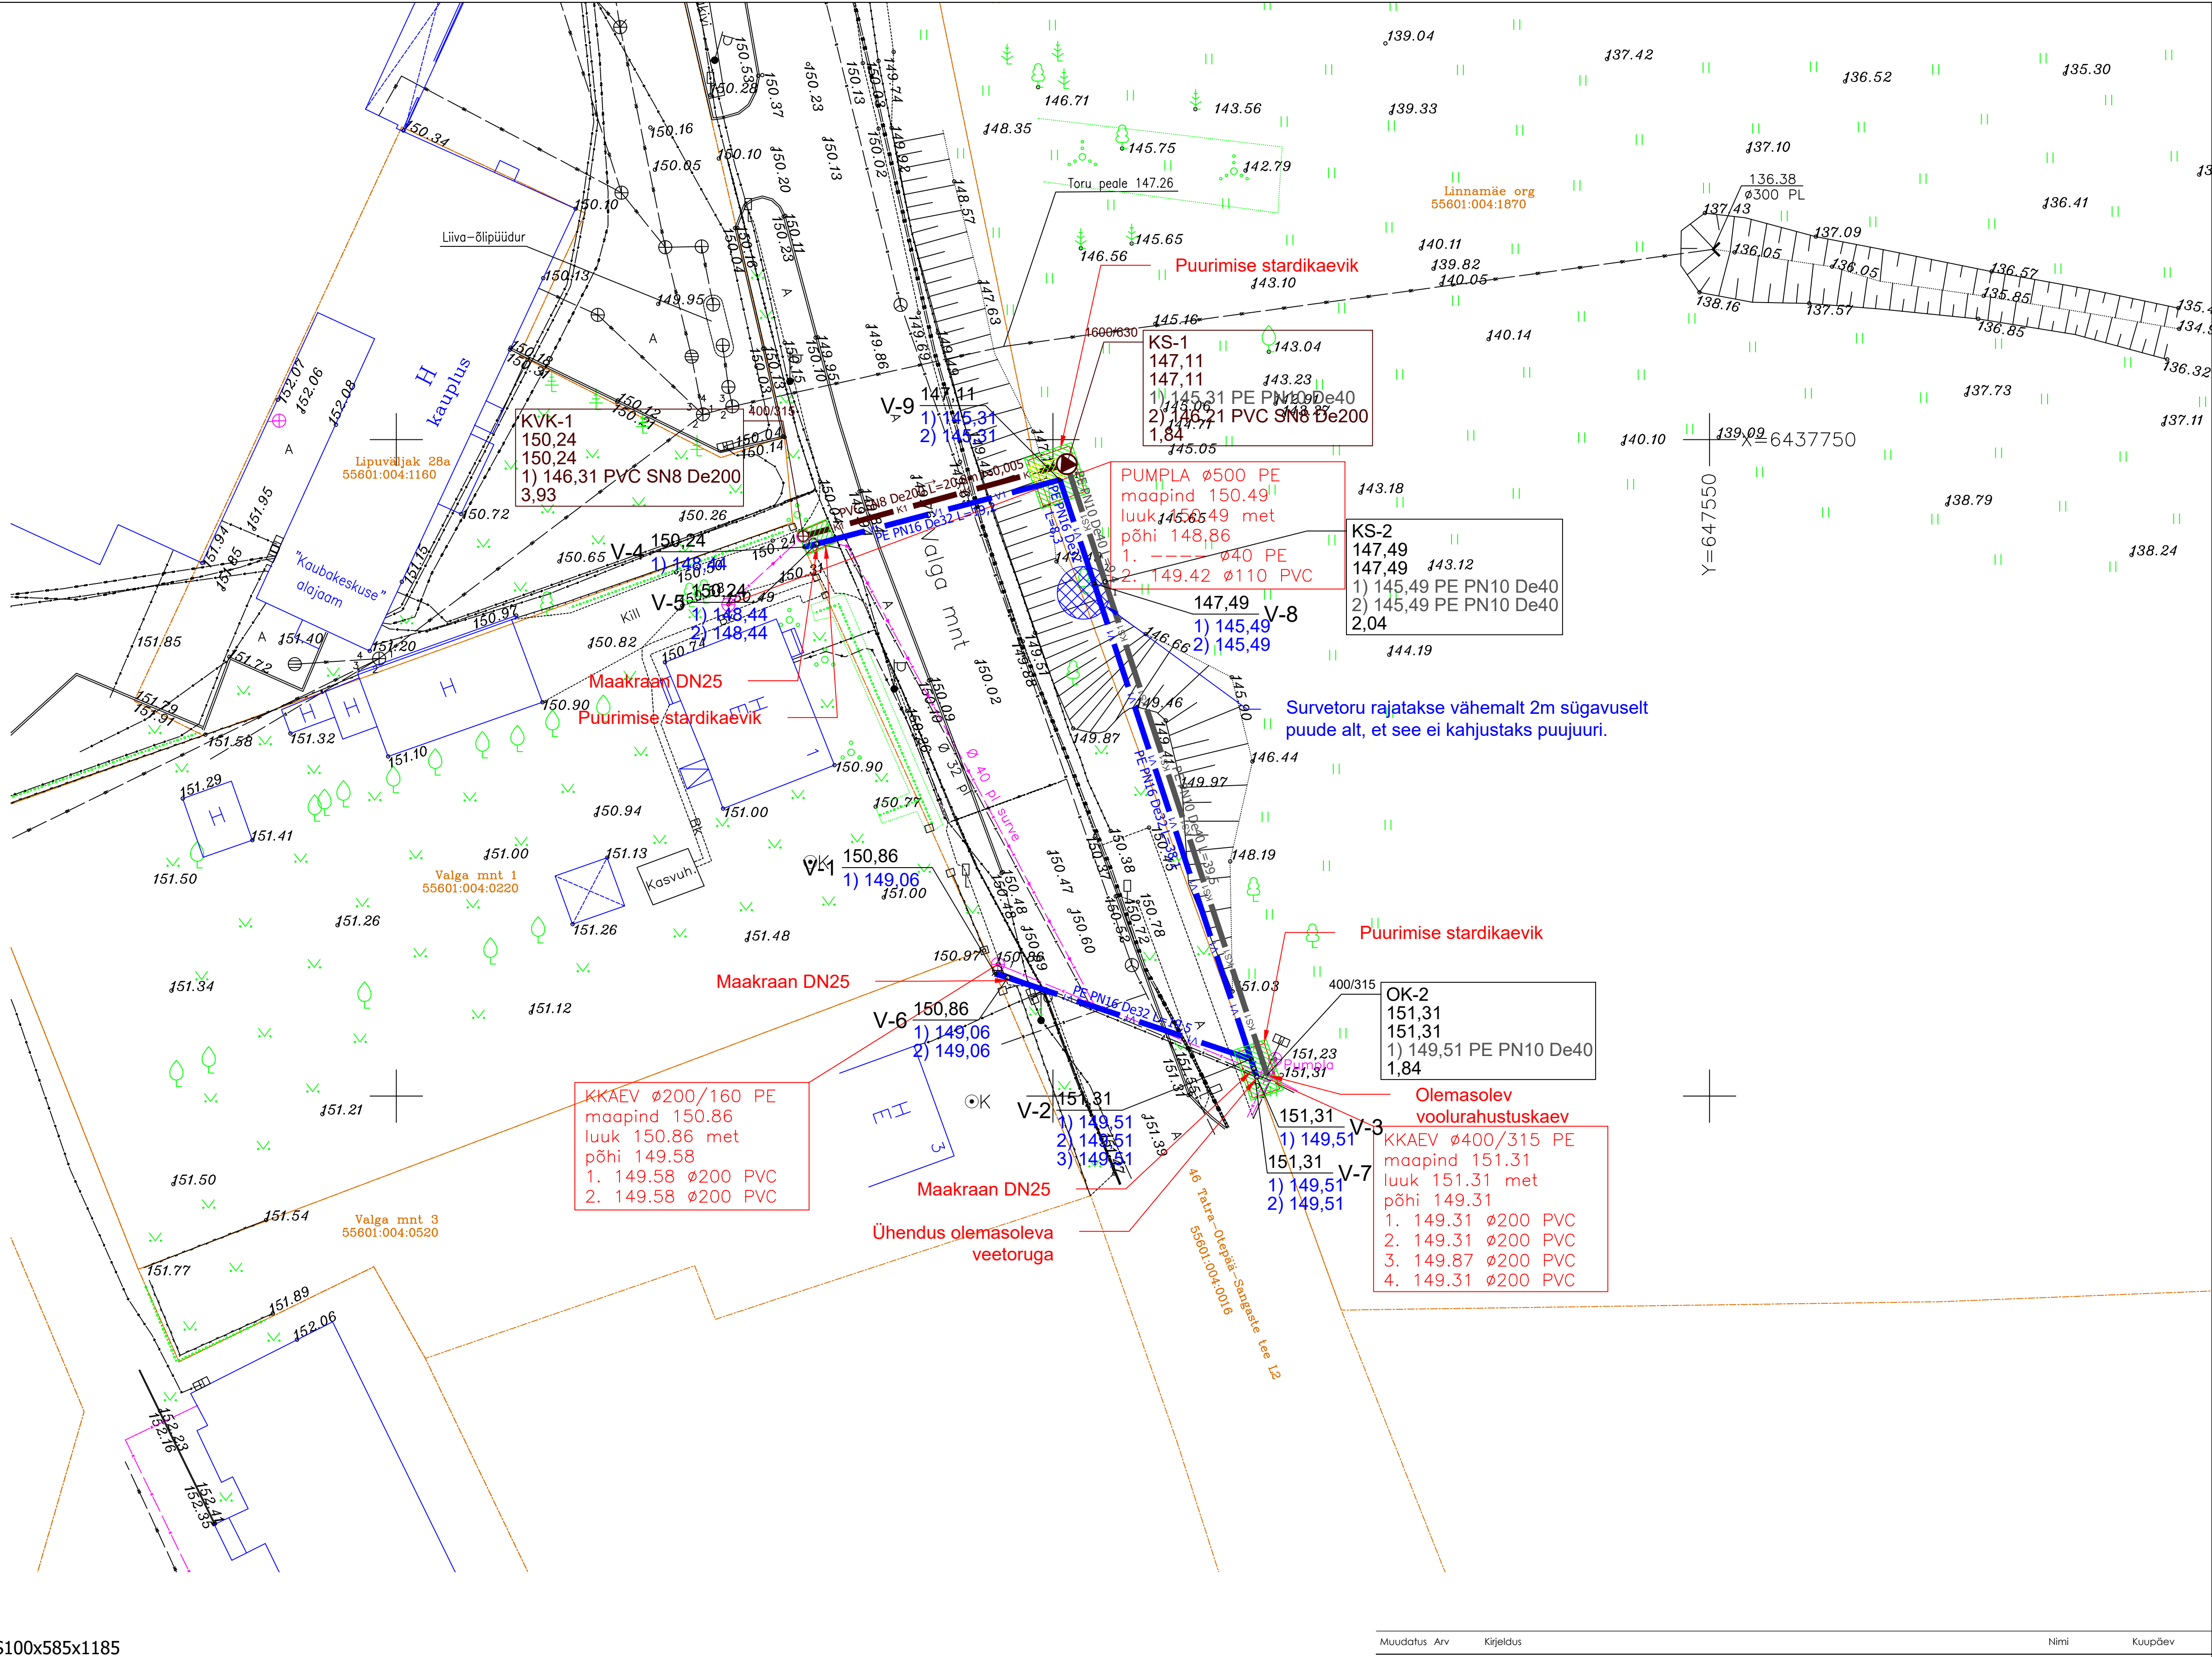

Muudatus	Arv	Kirjeldus	Nimi	Kuupäev
Objekti tellija	AS Otepää Veevärk	Objekti nimetus	Valga mnt 1/ Valga mnt 3	
Tellijä esindaja	Andres Arike	Objekti aadress	Valga mnt 1/ Valga mnt 3, Otepää linn, Otepää vald, Valga maakond	
Projekteerija	Enri Udras	Joonise nimetus	Välisvõrgud Veevarustus ja kanalisatsioon	
Insener		Staadium	Töö nr.	Eriala
Vastutav spetsialist	Kadri Alatalo	PP	028	VK
MTR - Projekteerimine: EEP004378		Joonise nr.	VKV-4-01	
VESITALO OÜ www.vestalo.ee info@vestalo.ee +372 5117 829 Tähe 127a, Tartu		Muudatus	-	
		Kuupäev	04.08.2026	
		Mõõtkava	1:250	