

Allika-Mardi tee 14
31701:001:0321

Plan. plats tuletõrje-
autode ringpööramiseks
R= 12 m

Allika-Mardi tee
31701:001:0322

Allika-Mardi tee 13
31701:001:0320

Allika-Mardi tee 12
31701:001:0319

Allika-Mardi tee 10
31701:001:0317

Allika-Mardi tee 11
31701:001:0318

Allika-Mardi tee 9
31701:001:0316

Sallandi
31701:001:1624

Allika-Mardi 1
31701:001:0323



Suure-Allikamardi
31701:001:0591

Allika-Mardi tee 1
31701:001:0308

Joonisel mõõdud meetrites
31701:001:0589

pinnastee

+y=540550
+x=6561500

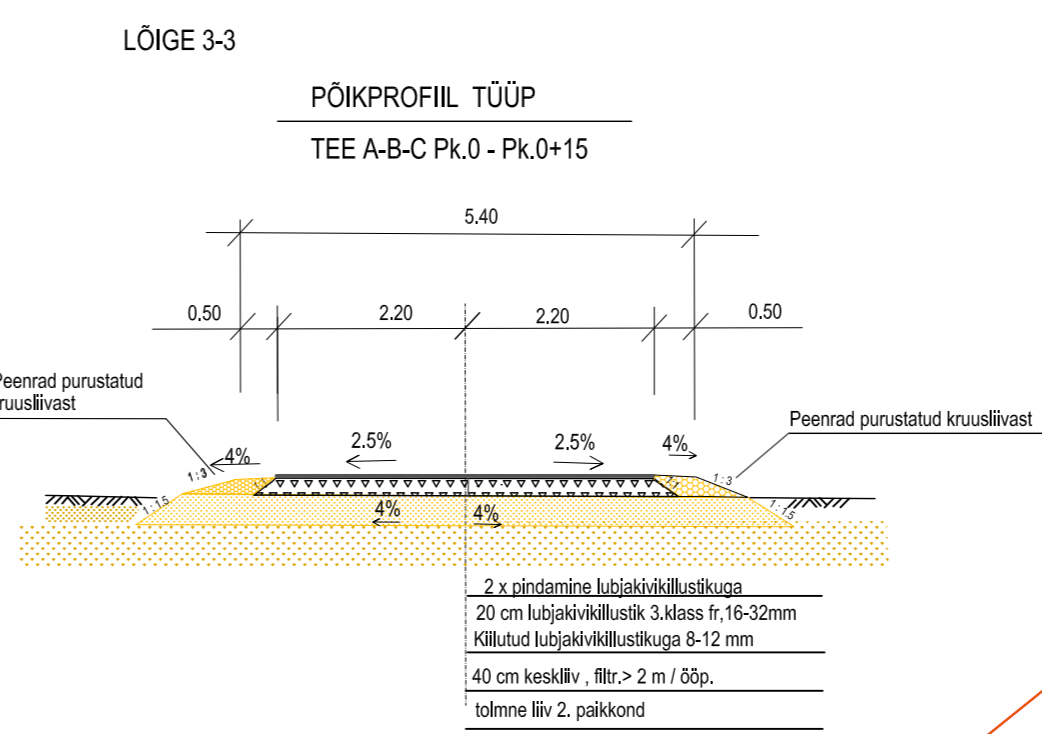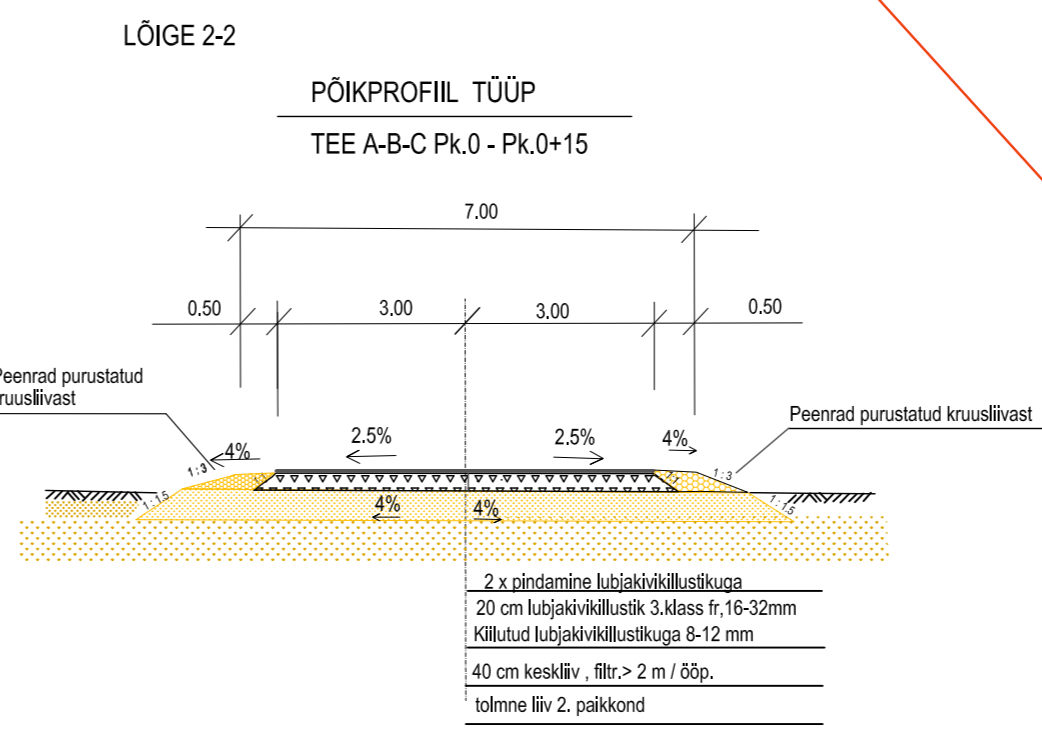

Horisontaal M1:5000
Vertikaal M1:500
Geoloogia M1:50

TINGMÄRGID

PROJEKTJOOJON

OLEV MAAPIND

Pikikalde murdepunkt

Paas

Huumus


Tolmne liiv

Kerge saviliiv

Ristmik (asukoht, laius)

Elektrikaabel

Piketid:	
SIRGED JA KOVERAD	

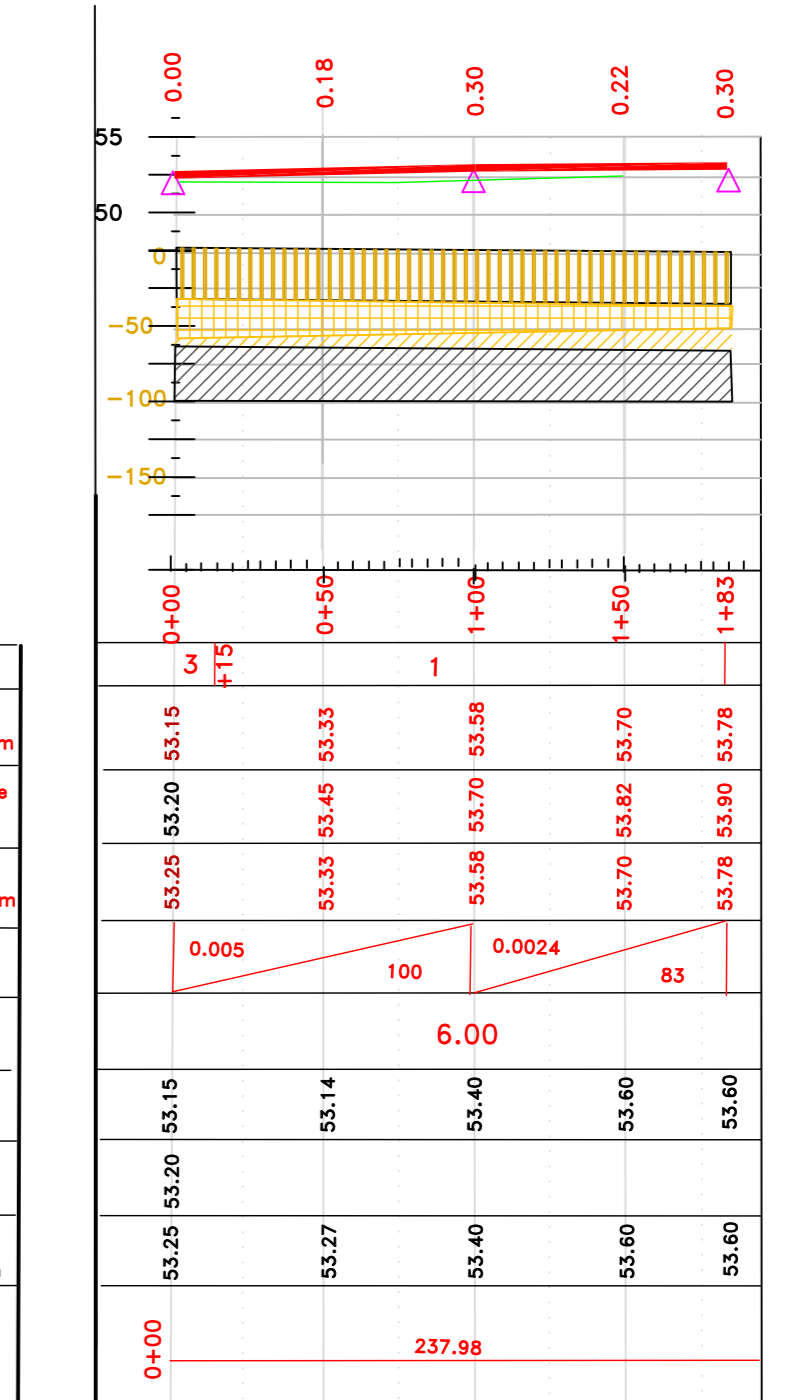

TINGMÄRGID

PROJEKTJOOJON

OLEV MAAPIND

Pikikalde murdepunkt

Paas

Huumus

Tolmne liiv


Kerge saviliiv

Ristmik (asukoht, laius)

Elektrikaabel

Horisontaal M1:5000
Vertikaal M1:500
Geoloogia M1:50

Piketid:	
SIRGED JA KOVERAD	

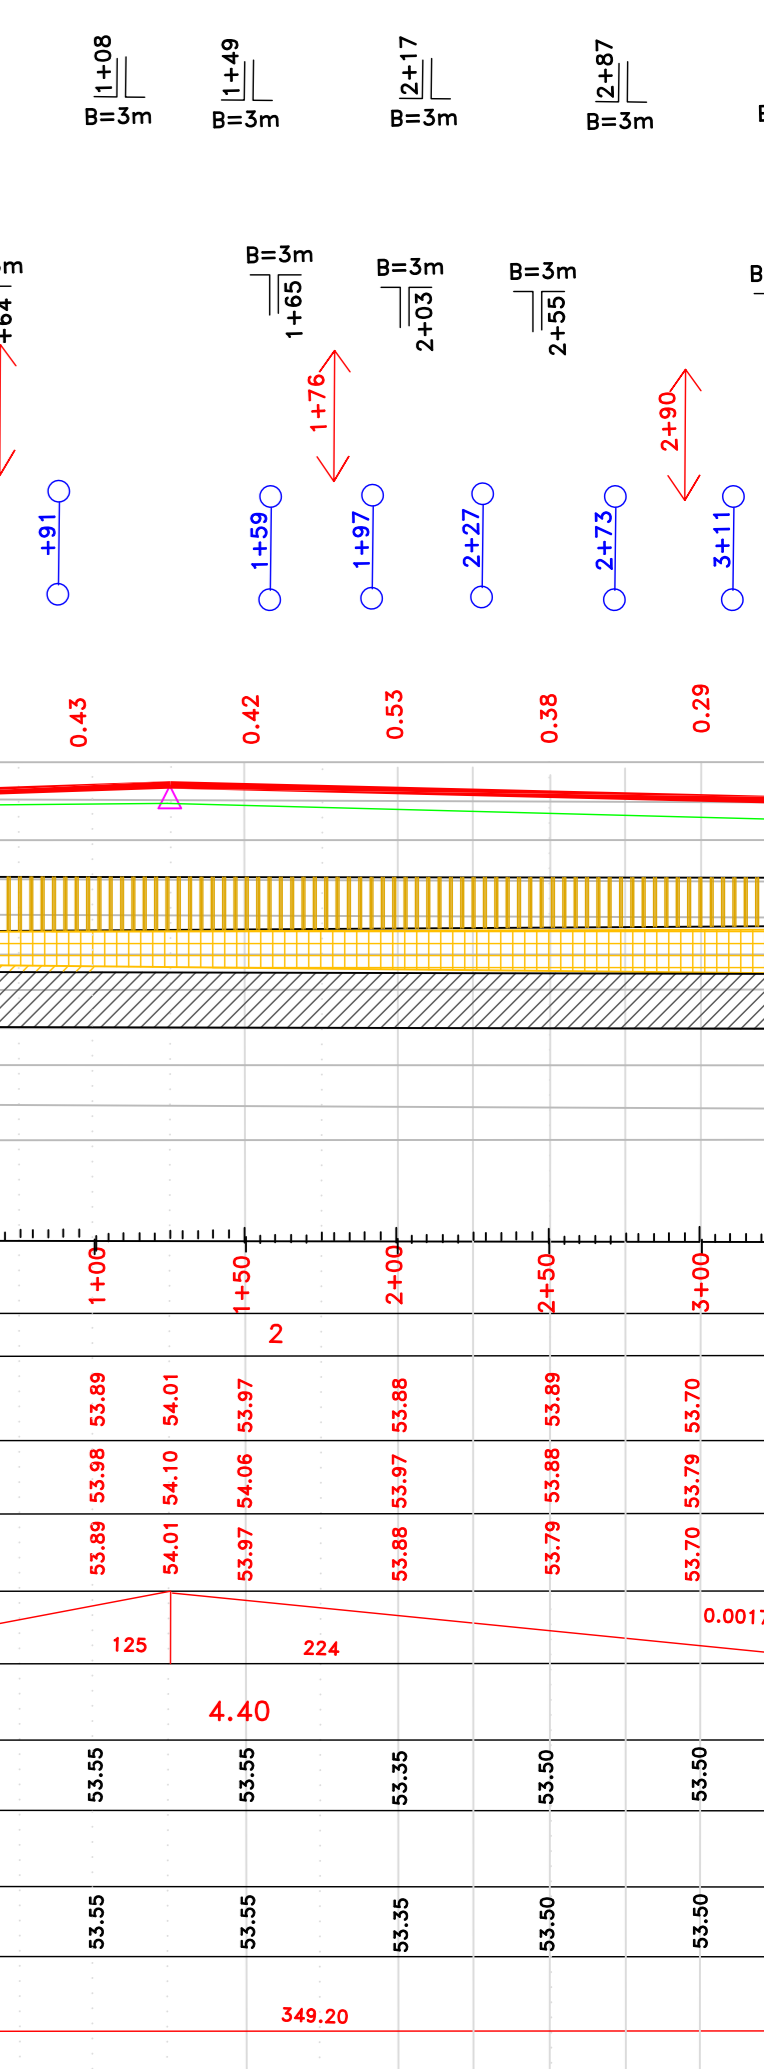

TINGMÄRGID






OLEV MAAPIND

PAAS

HUUMUS

TOLMNE LIIV

KERGE SAVILIIV

RISTMIK (ASUKOHT, LAIUS)

ELEKTRIKAABEL



