



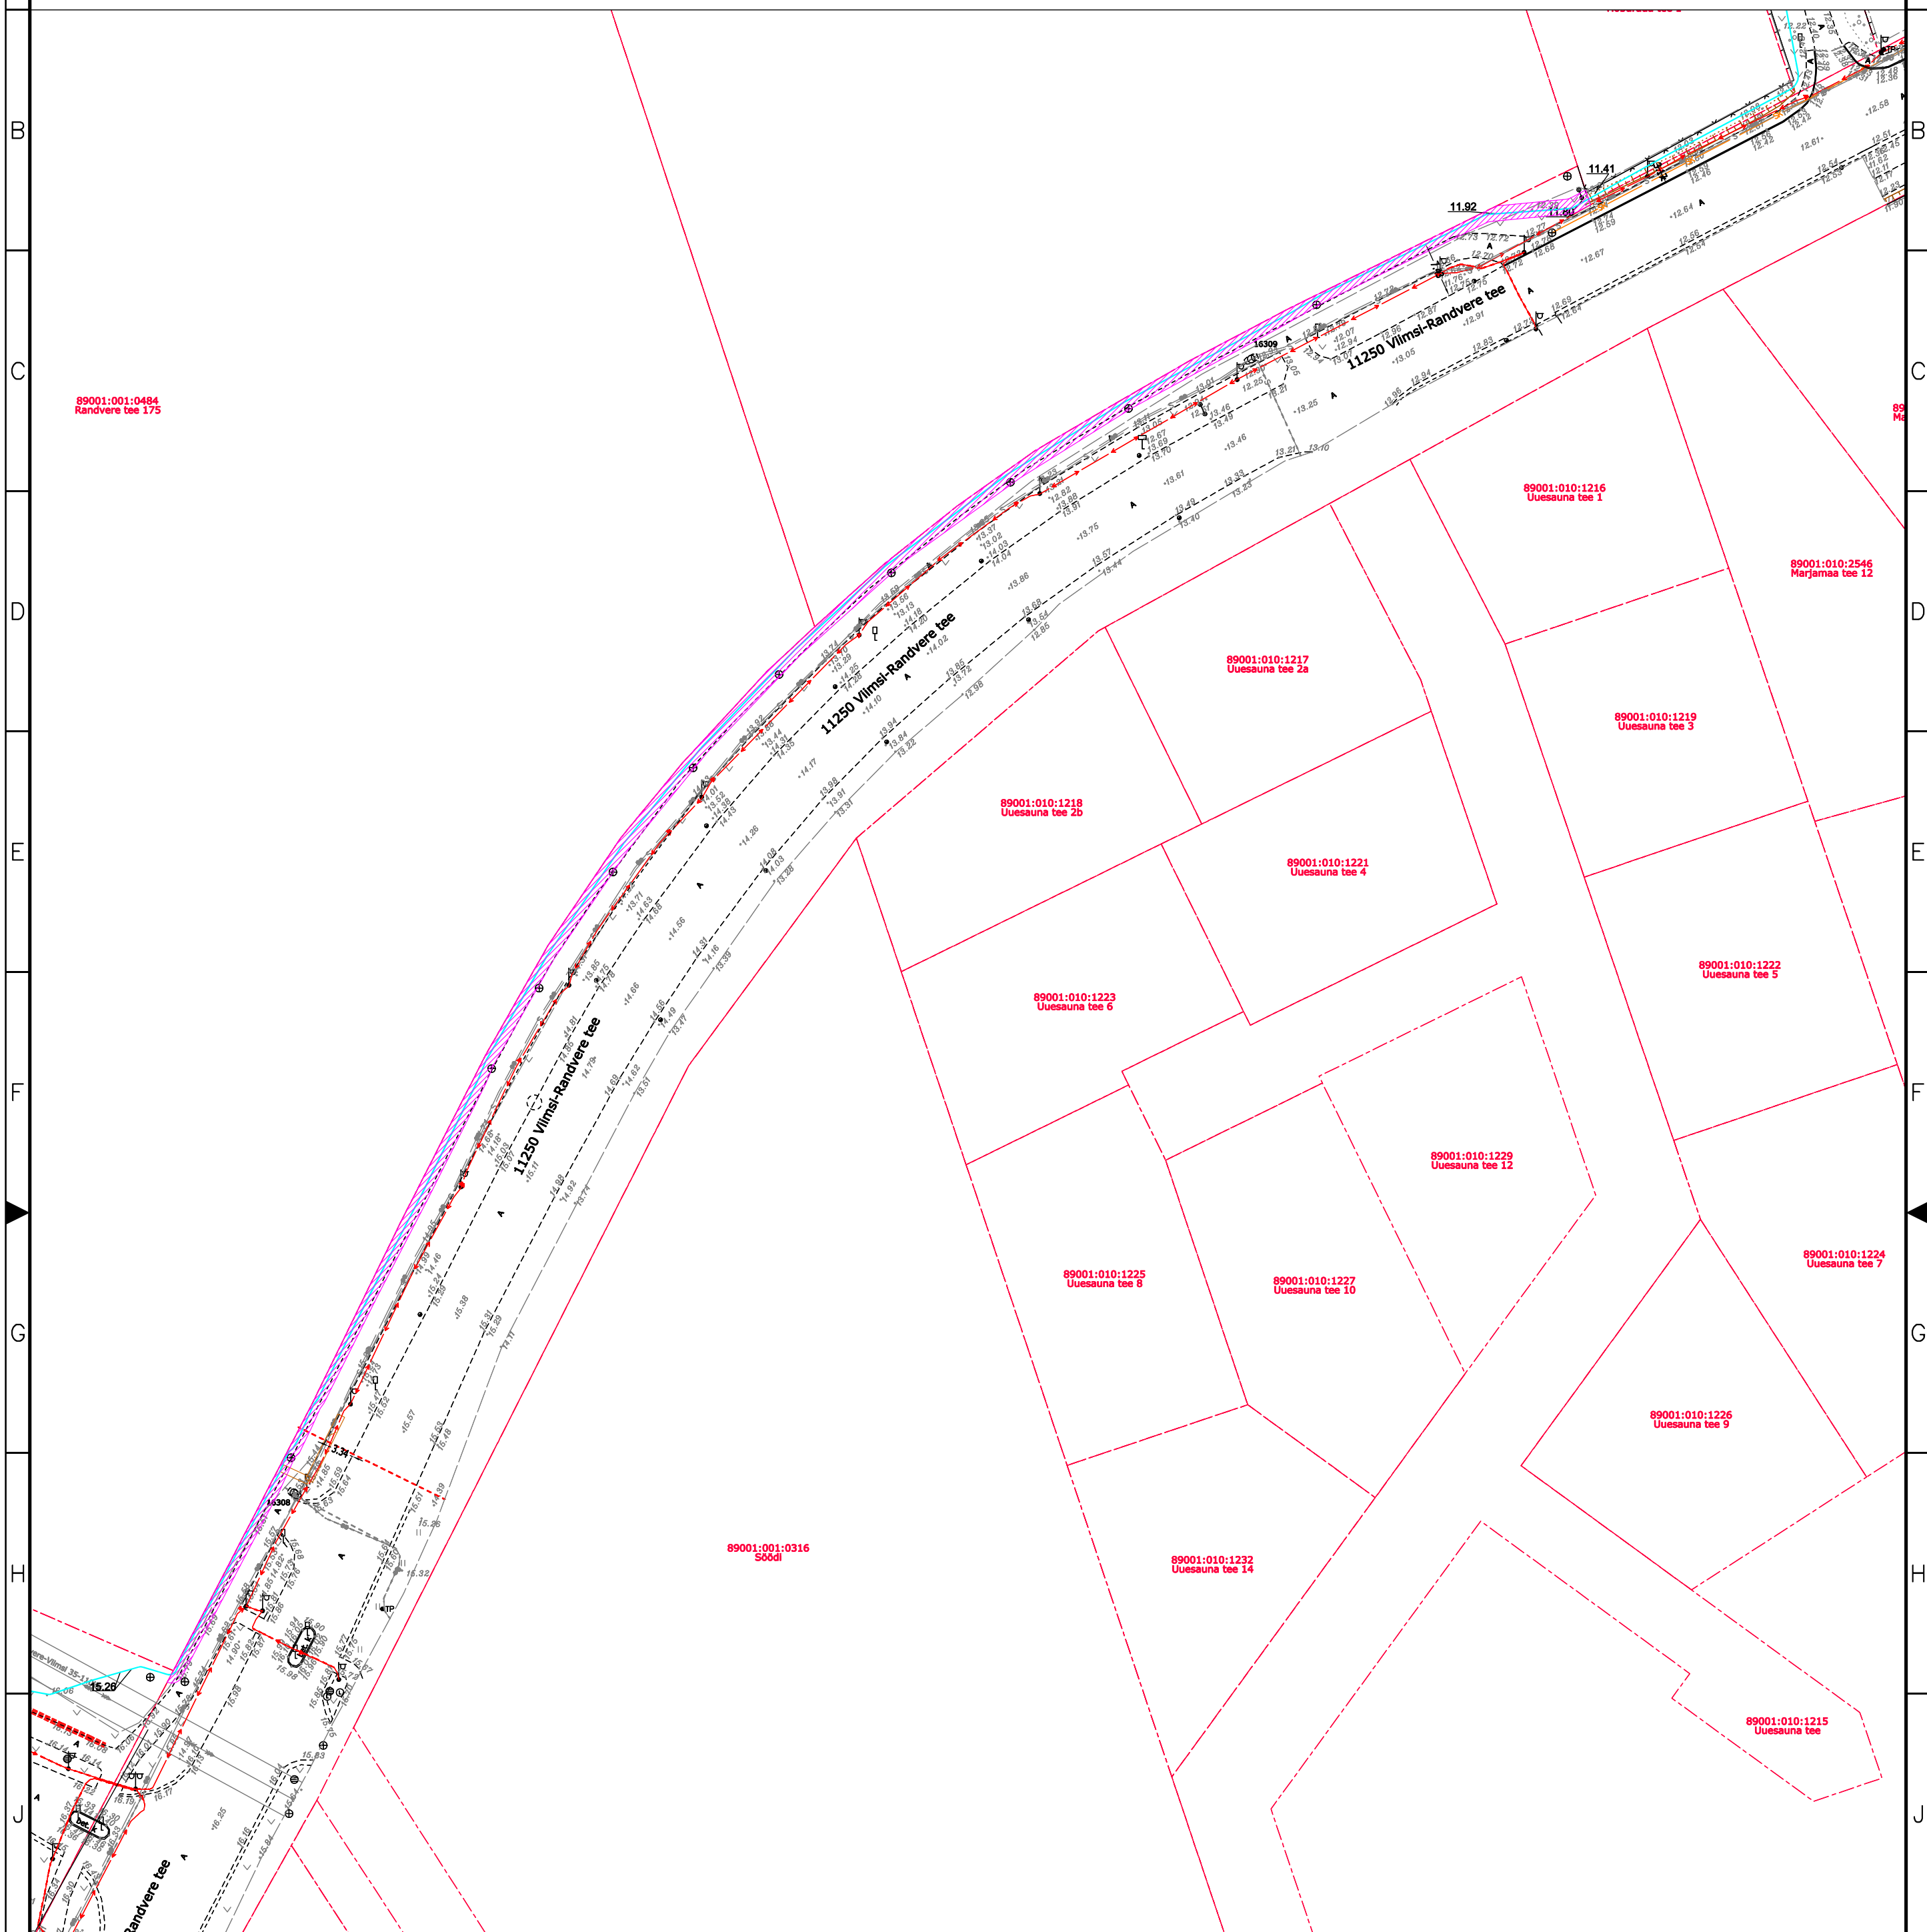


Isikliku kasutusõiguse seadmise plaan

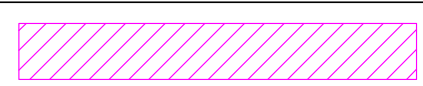


Isikliku kasutusõiguse seadmise plaan

IKÕ ala Pos nr (Plaani)	Kinnistu registriosa nr	Katastriüksuse tuunus, nimi ja sihtotstarve	Asukoht riigitee (nr ja nimi) suhtes (lõigu algus ja lõpp km)	IKÕ ala pindala ruutmeetrites m ²
Pos 1	3618850	89001:001:1806 Viimsi-Randvere tee L2 transpordimaa	Riiasöödi tee –Viimsi –Randvere tee kulgemine 361,5m	560,7m ²

-  IKÕ seadmise ala
-  PROJEKTEERITUD SIDEKANALISATSIOON
D110mm ja D50mm
-  Kinnistute piirid
-  Projekteeritud kaev



Viide	Kogus	Muudatus	Int.	Kuupäev
		TOO NIMETUS: Viimsi sidetrass ADDRESS: Hoburaua tee ja Randvere tee TELLIA: Radionet OÜ		
JOONE: Servituudi plaan		MÕÖTKAVA:		
PROJEKTEERIJAL: Olesja Šustova	MARKIISID:	KODE/OBJEKT	STANDIM:	KULPÄEV:
PROJEKTAJAL: Juri Kurganov		/	TP	2024-01-29
VASTUTAV SPETSIALIST: Juri Kurganov		LEHT/LEHTI	TOO NUMBER:	GRUPP:
		1/1	23024	EV
				MOODATIS: v01
				JOONSE NUMBER: 6-01