


ASENDIPLAAN
M 1 : 50 000



Kaardileht nr 5342 Viljandi

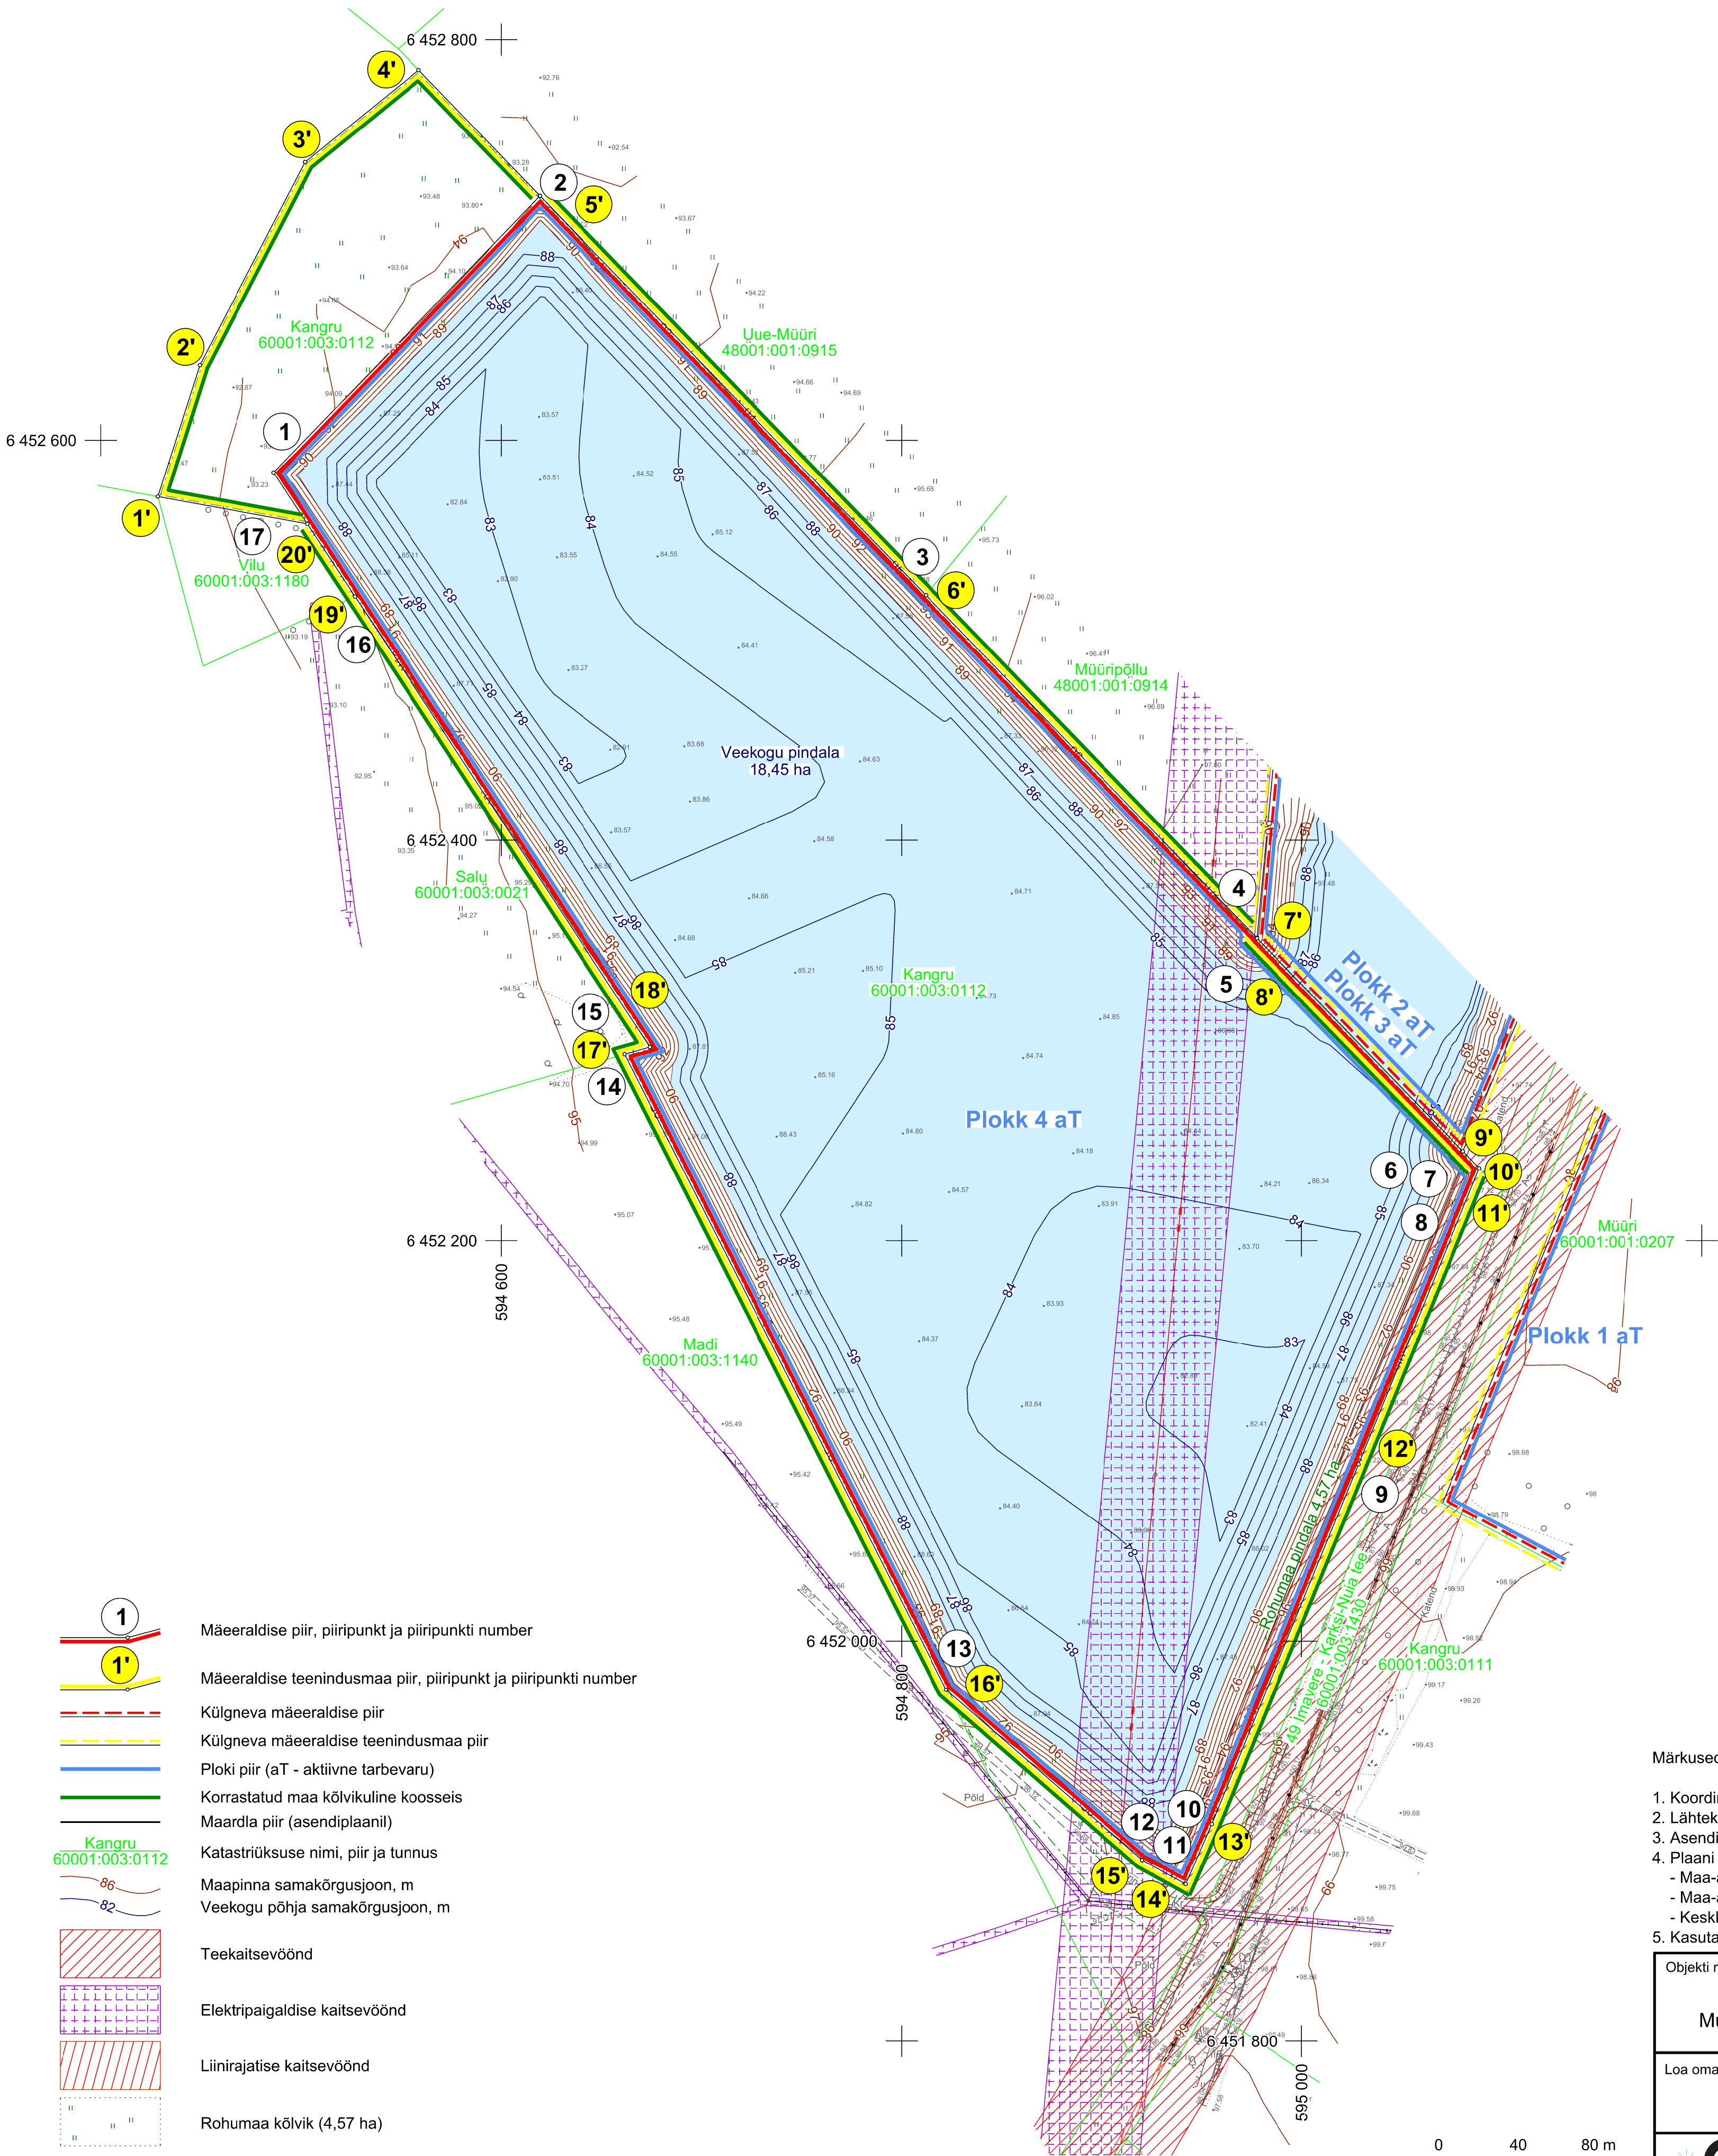

Mäeeraldise teenindusmaa
piiripunktide koordinaadid

Nr	X	Y
1'	6 452 571,82	594 428,43
2'	6 452 637,44	594 449,37
3'	6 452 738,82	594 501,96
4'	6 452 784,79	594 558,70
5'	6 452 722,00	594 619,37
6'	6 452 522,47	594 812,15
7'	6 452 351,29	594 977,62
8'	6 452 351,13	594 977,61
9'	6 452 244,72	595 080,56
10'	6 452 244,77	595 080,58
11'	6 452 236,34	595 088,74
12'	6 452 088,28	595 028,41
13'	6 451 908,66	594 955,10
14'	6 451 878,60	594 942,12
15'	6 451 890,66	594 920,39
16'	6 451 975,70	594 822,29
17'	6 452 293,17	594 661,81
18'	6 452 296,74	594 674,39
19'	6 452 521,83	594 526,84
20'	6 452 558,14	594 503,09

Pindala 23,02 ha

Mäeeraldise piiripunktide
koordinaadid

Nr	X	Y
1	6 452 583,88	594 486,25
2	6 452 722,00	594 619,37
3	6 452 522,47	594 812,15
4	6 452 351,29	594 977,62
5	6 452 351,13	594 977,61
6	6 452 244,72	595 080,56
7	6 452 244,77	595 080,58
8	6 452 236,34	595 088,74
9	6 452 088,28	595 028,41
10	6 451 908,66	594 955,10
11	6 451 878,60	594 942,12
12	6 451 890,66	594 920,39
13	6 451 975,70	594 822,29
14	6 452 293,17	594 661,81
15	6 452 296,74	594 674,39
16	6 452 521,83	594 526,84
17	6 452 558,14	594 503,09

Pindala 21,19 ha

Märkused:

- Koordinaadid L-Est 97 süsteemis, kõrgused EH2000 süsteemis.
- Lähtekoordinaadid ja kõrgus: Trimble VRS Now baasjaamade võrk.
- Asendiplaan: Maa-ameti X-GIS kaardirakendus.
- Plaani koostamisel on kasutatud:
 - Maa-ameti väljastatud katastriüksuste piirandmeid (seisuga 06.01.2022);
 - Maa-ameti aluskaartide avalikku WMS-teenust (kitsenduste andmed);
 - Keskkonnaregistri Muri kruusamaardla plokkide ja mäeeraldiste piirandmeid (seisuga 06.01.2022);
- Kasutatud tarkvara: Bentley PowerCivil for Baltics V8i (litsents: 70000661800020).

Objekti nimetus ja aadress		Joonise sisu	
Muri III liivakarjäär Mulgi vald, Viljandi maakond		Korrastatud ala plaan	
Loa omanik	Osaühind DPS Invest Viimsi tee 14, Tallinn 12112 jp@tt.ee	/Altkirjastatud digitaalselt/ (esindaja nimi ja allkiri)	Graafiline lisa 3/3
			Mõõtkava 1 : 2000
OÜ Inseneribüroo STEIGER Männiku tee 104, 11216 Tallinn +372 668 1011, info@steiger.ee	Koostas Kristel Veersalu /alkirjastatud digitaalselt/	Kinnitas Erki Vaguri /alkirjastatud digitaalselt/	Kuupäev 24.01.2022
			Töö nr 22/3830