


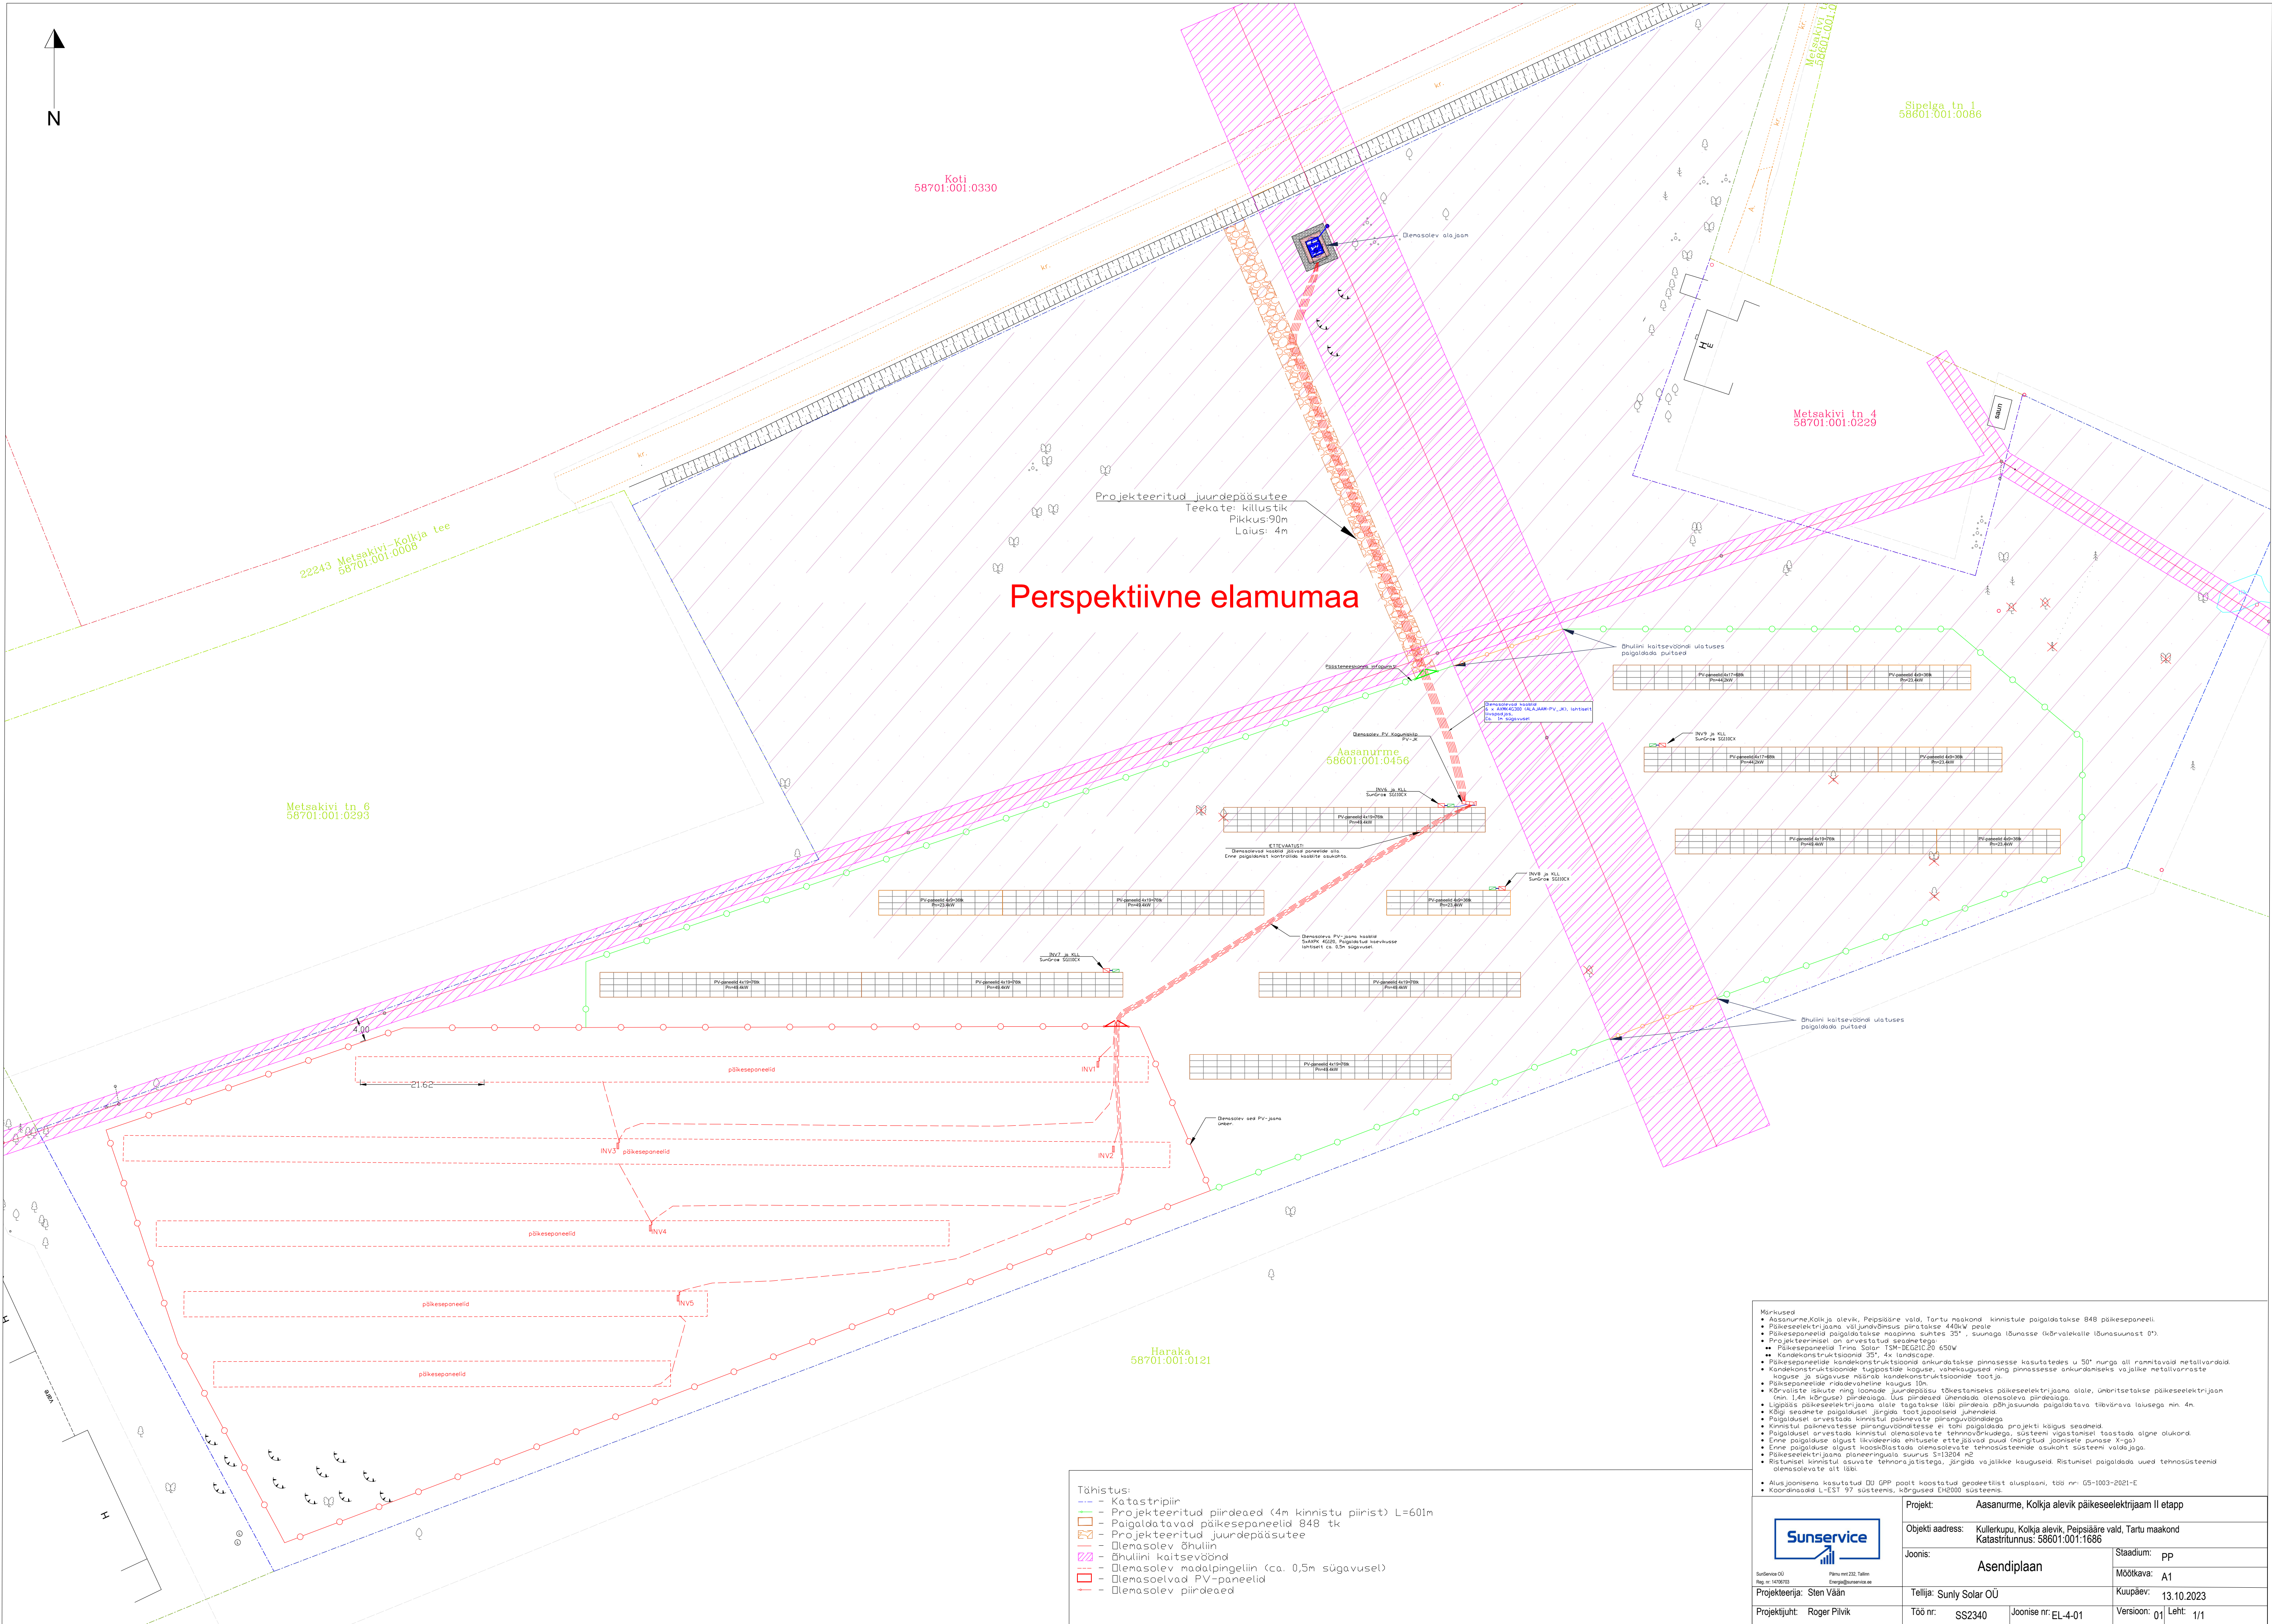

Perspektiivne elumumaa

- Tähistus:
- Katastripiir
 - Projektitud piirdead (4m kinnistu piirist) L=601m
 - Paigaldatavad päikesepaneelid 848 tk
 - Projektitud juurdepääsutee

- Märkused
 - Päikesepaneelid paigaldatakse maapinnale suhtes 35°, suunaga lõunasse (kõrvalekalle lõunasuunast 0°).
 - Projektitud on arvestatud seadistega:
 - Päikesepaneelid Trina Solar TSM-DE21C-20 650W
 - Kõig seadmete paigaldusel järgida tootjapoolseid juhendeid.
 - Alusjoonistele kasutatud DU GPP poolt koostatud geodeetilist alusplaan, tase nn GS-1003-2021-E.
 - Koordinaadid L-EST 97 süsteemis, kõrgused EHM2000 süsteemis.

Joonis:		Asendiplaan	
Projekti juht:		Roger Pihvik	
Töö nr:		SS2340	
Joonise nr:		EL-4-01	
Stadium:		pp	
Mõõtkava:		A1	
Kuupäev:		13.10.2023	
Versioon:		01	
Leht:		1/1	