


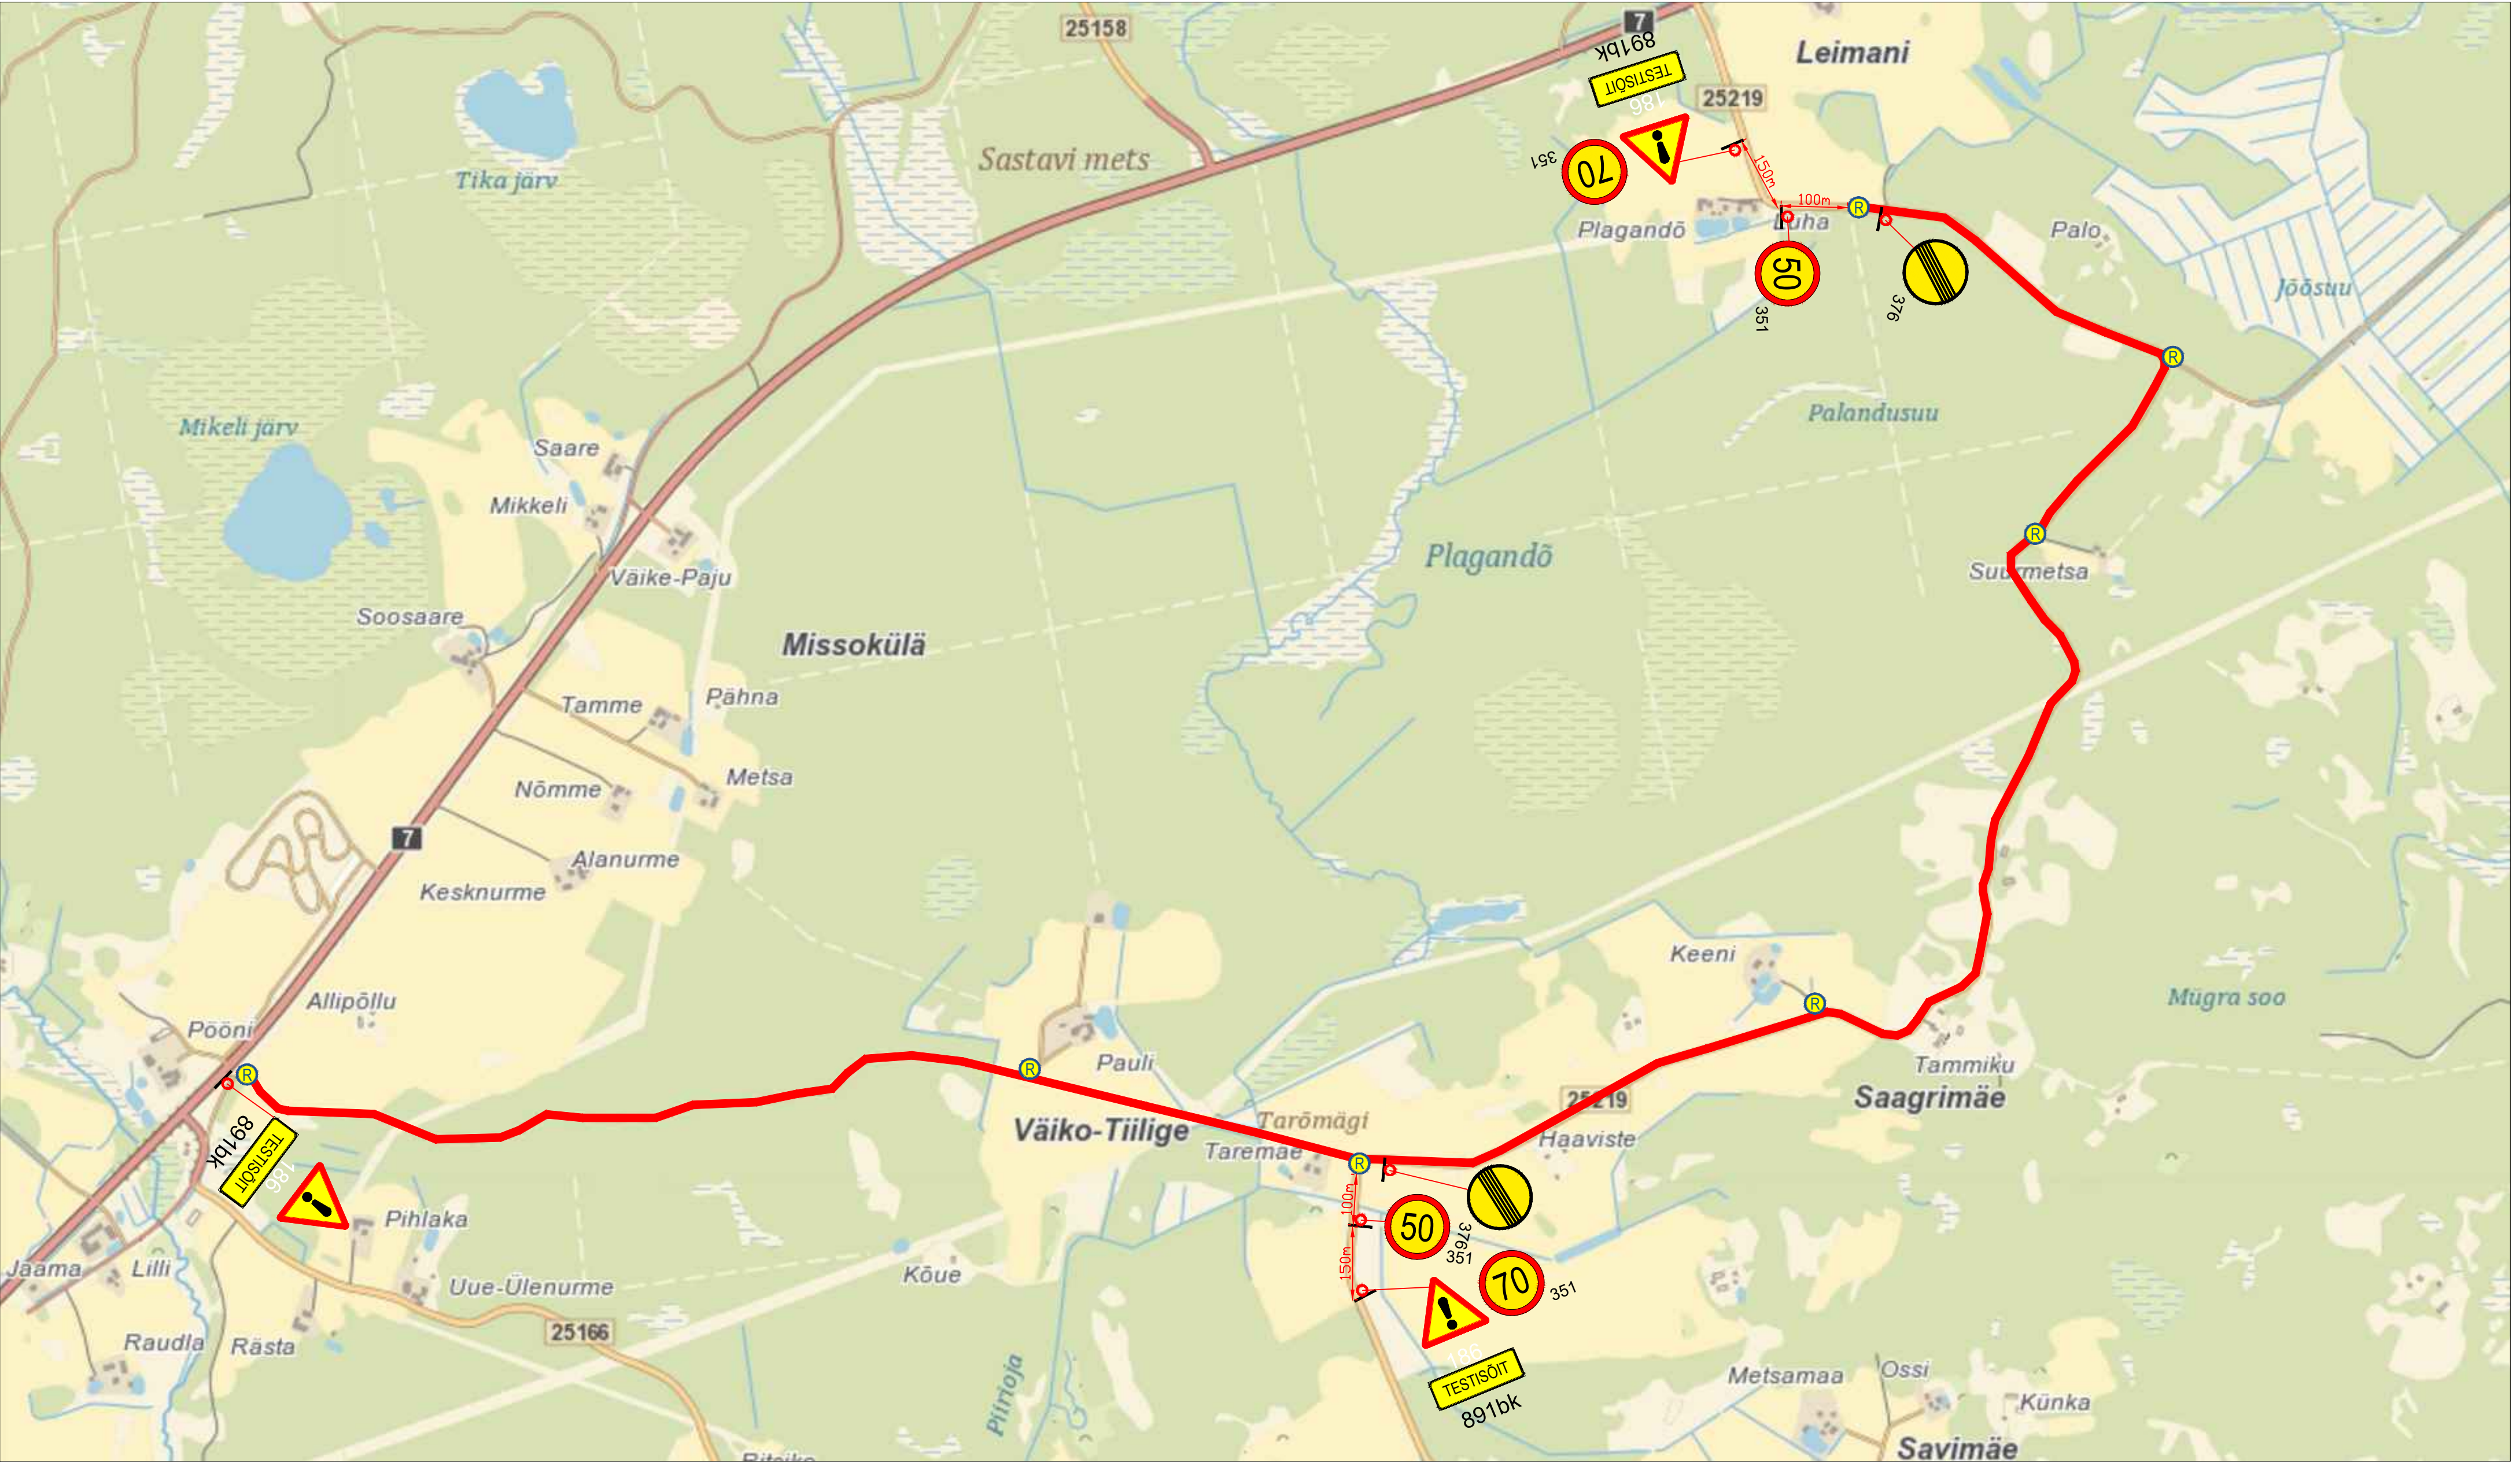



Märkused:

- Muud olemasolevad liiklusemärgid, mis lähevad vastuollu antud ajutise ehitusaegse liiklusskeemiga, tuleb kinnikatta.
- Vajadusel korrigeerida liiklusskeemi tööetapi olukorra kohaseks.
- Vajadusel lisada objektile täiendavaid liiklusemärgid.
- Ajutised ehitusaegsed liiklusemärgid tuleb paigaldada nii, et nad on liiklejale üheselt mõistetavad ja arusaadavad.
- Tagada kogu ehitustööde vältel ajutiste liiklusemärgide püstitolek ja loetavus.
- Joonist lugeda märgitud numbrite järgi.

Lisa märkused:

- Aasta keskmine ööpäevane liiklus 14
Sõidua autod ja pakiautod (%) 86
Veoa autod ja autobussid (%) 0
Autorongid (%) 14
- Antud asulavälisel lõigul kehtib statsionaarne kiirusepiirang 90 km/h

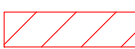LEPPEMÄRGID			Lõunaliiklus Sinu liikluskorraldaja Turu 63, 51004, Tartu, Telefon: +372 5248 400 E-post: info@lounaliiklus.ee Koostas: Indrek Vähi Tellijä: Prepin Motorsport	Projekti nimetus:		Kuupäev 26.06.2024
 Töötsoon	 Paigaldatav ajutine liiklusmärk	Objekti asukoht: Leimani küla, Võru maakond		Töö nr:	196/24	
				Joonis nr :	1 - (2)	
 Olemasolev liiklusmärk		Joonis:		Ajutine liikluskorraldusskeem		Mõõtkava

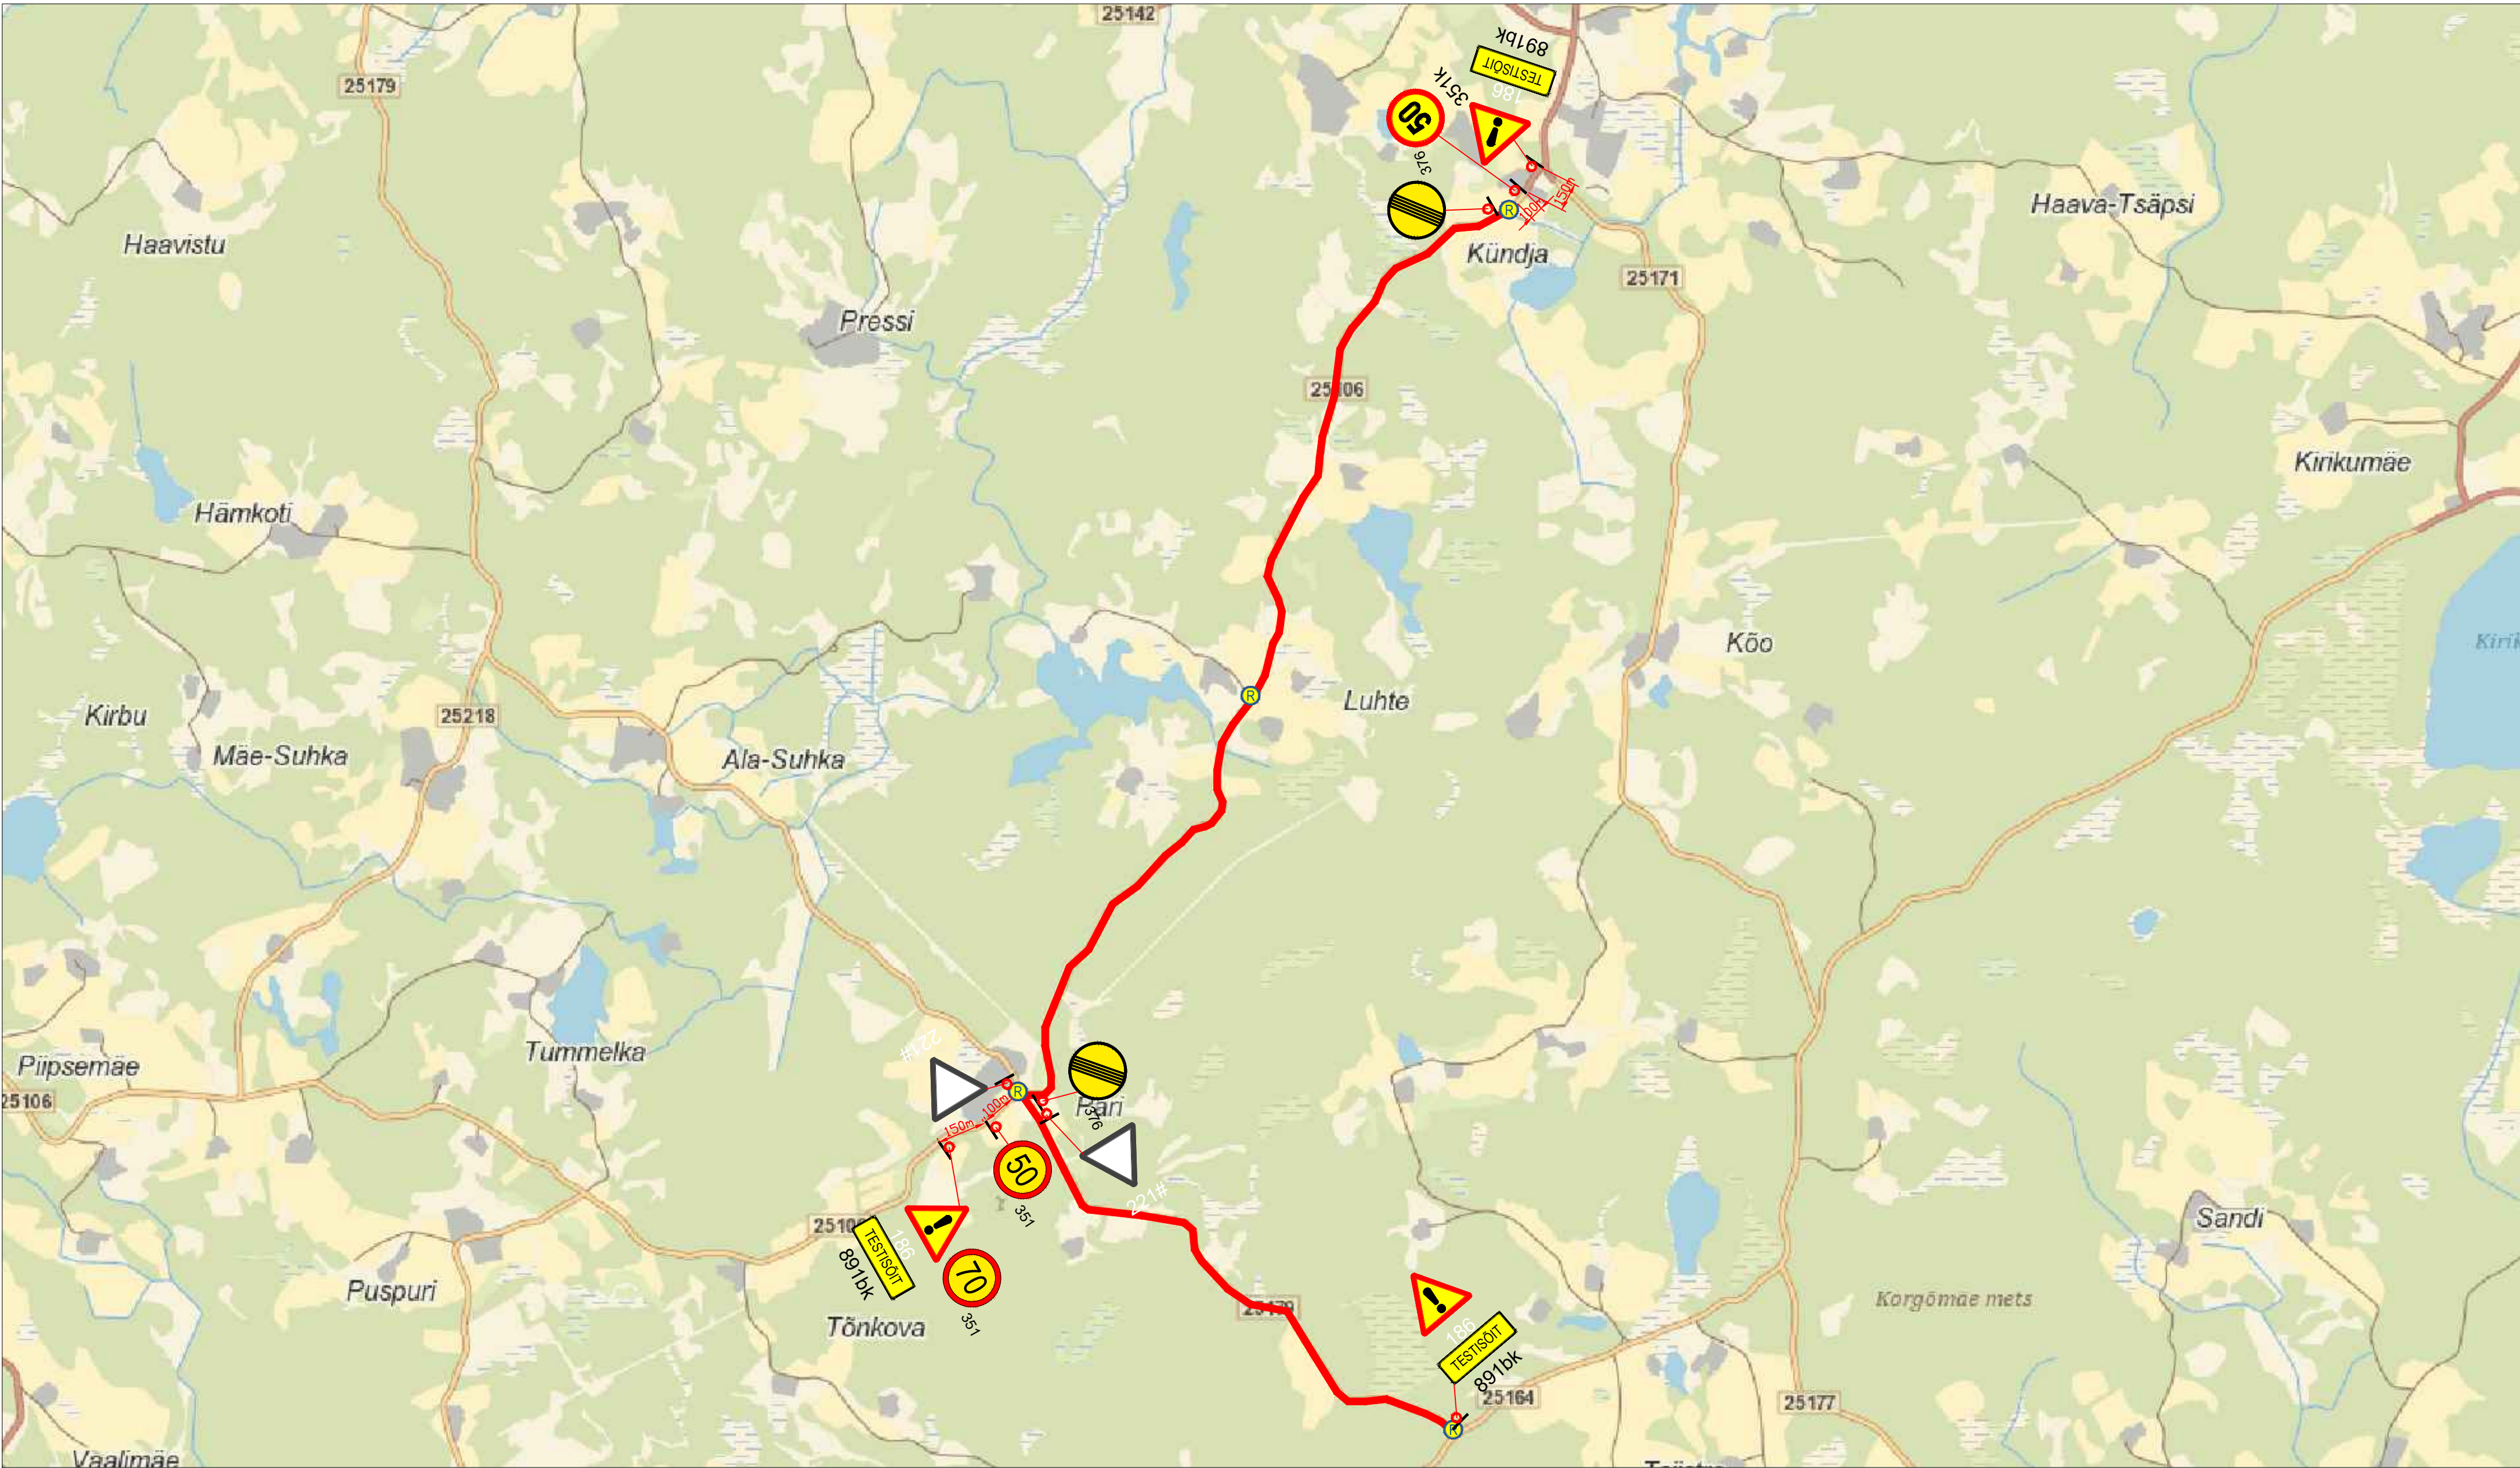

Märkused:

1. Muud olemasolevad liiklusemärgid, mis lähevad vastuollu antud ajutise ehitusaegse liikluskorraldusega, tuleb kinnitada.
2. Vajadusel korrigeerida liikluskorralduse tööetapi olukorra kohaseks.
3. Vajadusel lisada objektile täiendavaid liiklusemärgid.
4. Ajutised ehitusaegsed liiklusemärgid tuleb paigaldada nii, et nad on liiklejale üheselt mõistetavad ja arusaadavad.
5. Tagada kogu ehitustööde vältel ajutiste liiklusemärgide püstitamine ja loetavus.
6. Joonist lugeda märgitud numbrite järgi.

Lisa märkused:

1. Aasta keskmine ööpäevane liiklus 27
Sõiduaudod ja pakiautod (%) 89
Veoaudod ja autobussid (%) 11
Autorongid (%) 0
2. Antud asulavälisel lõigul kehtib statsionaarne kiirusepiirang 90 km/h

LEPPEMÄRGID

- Töötsoon
- Paigaldatav ajutine liiklusemärk
- Olemasolev liiklusemärk



Turu 63, 51004, Tartu,
Telefon: +372 5248 400
E-post: info@lounaliiklus.ee

Koostas: Indrek Vähi

Tellijä: Prepin Motorsport

Projekti nimetus:

Objekti asukoht:
Pari küla, Võru maakond

Joonis: Ajutine liikluskorralduskeem

Kuupäev
26.06.2024

Töö nr: 196/24

Joonis nr :
2 - (2)

Mõõtka