


Vaade 19

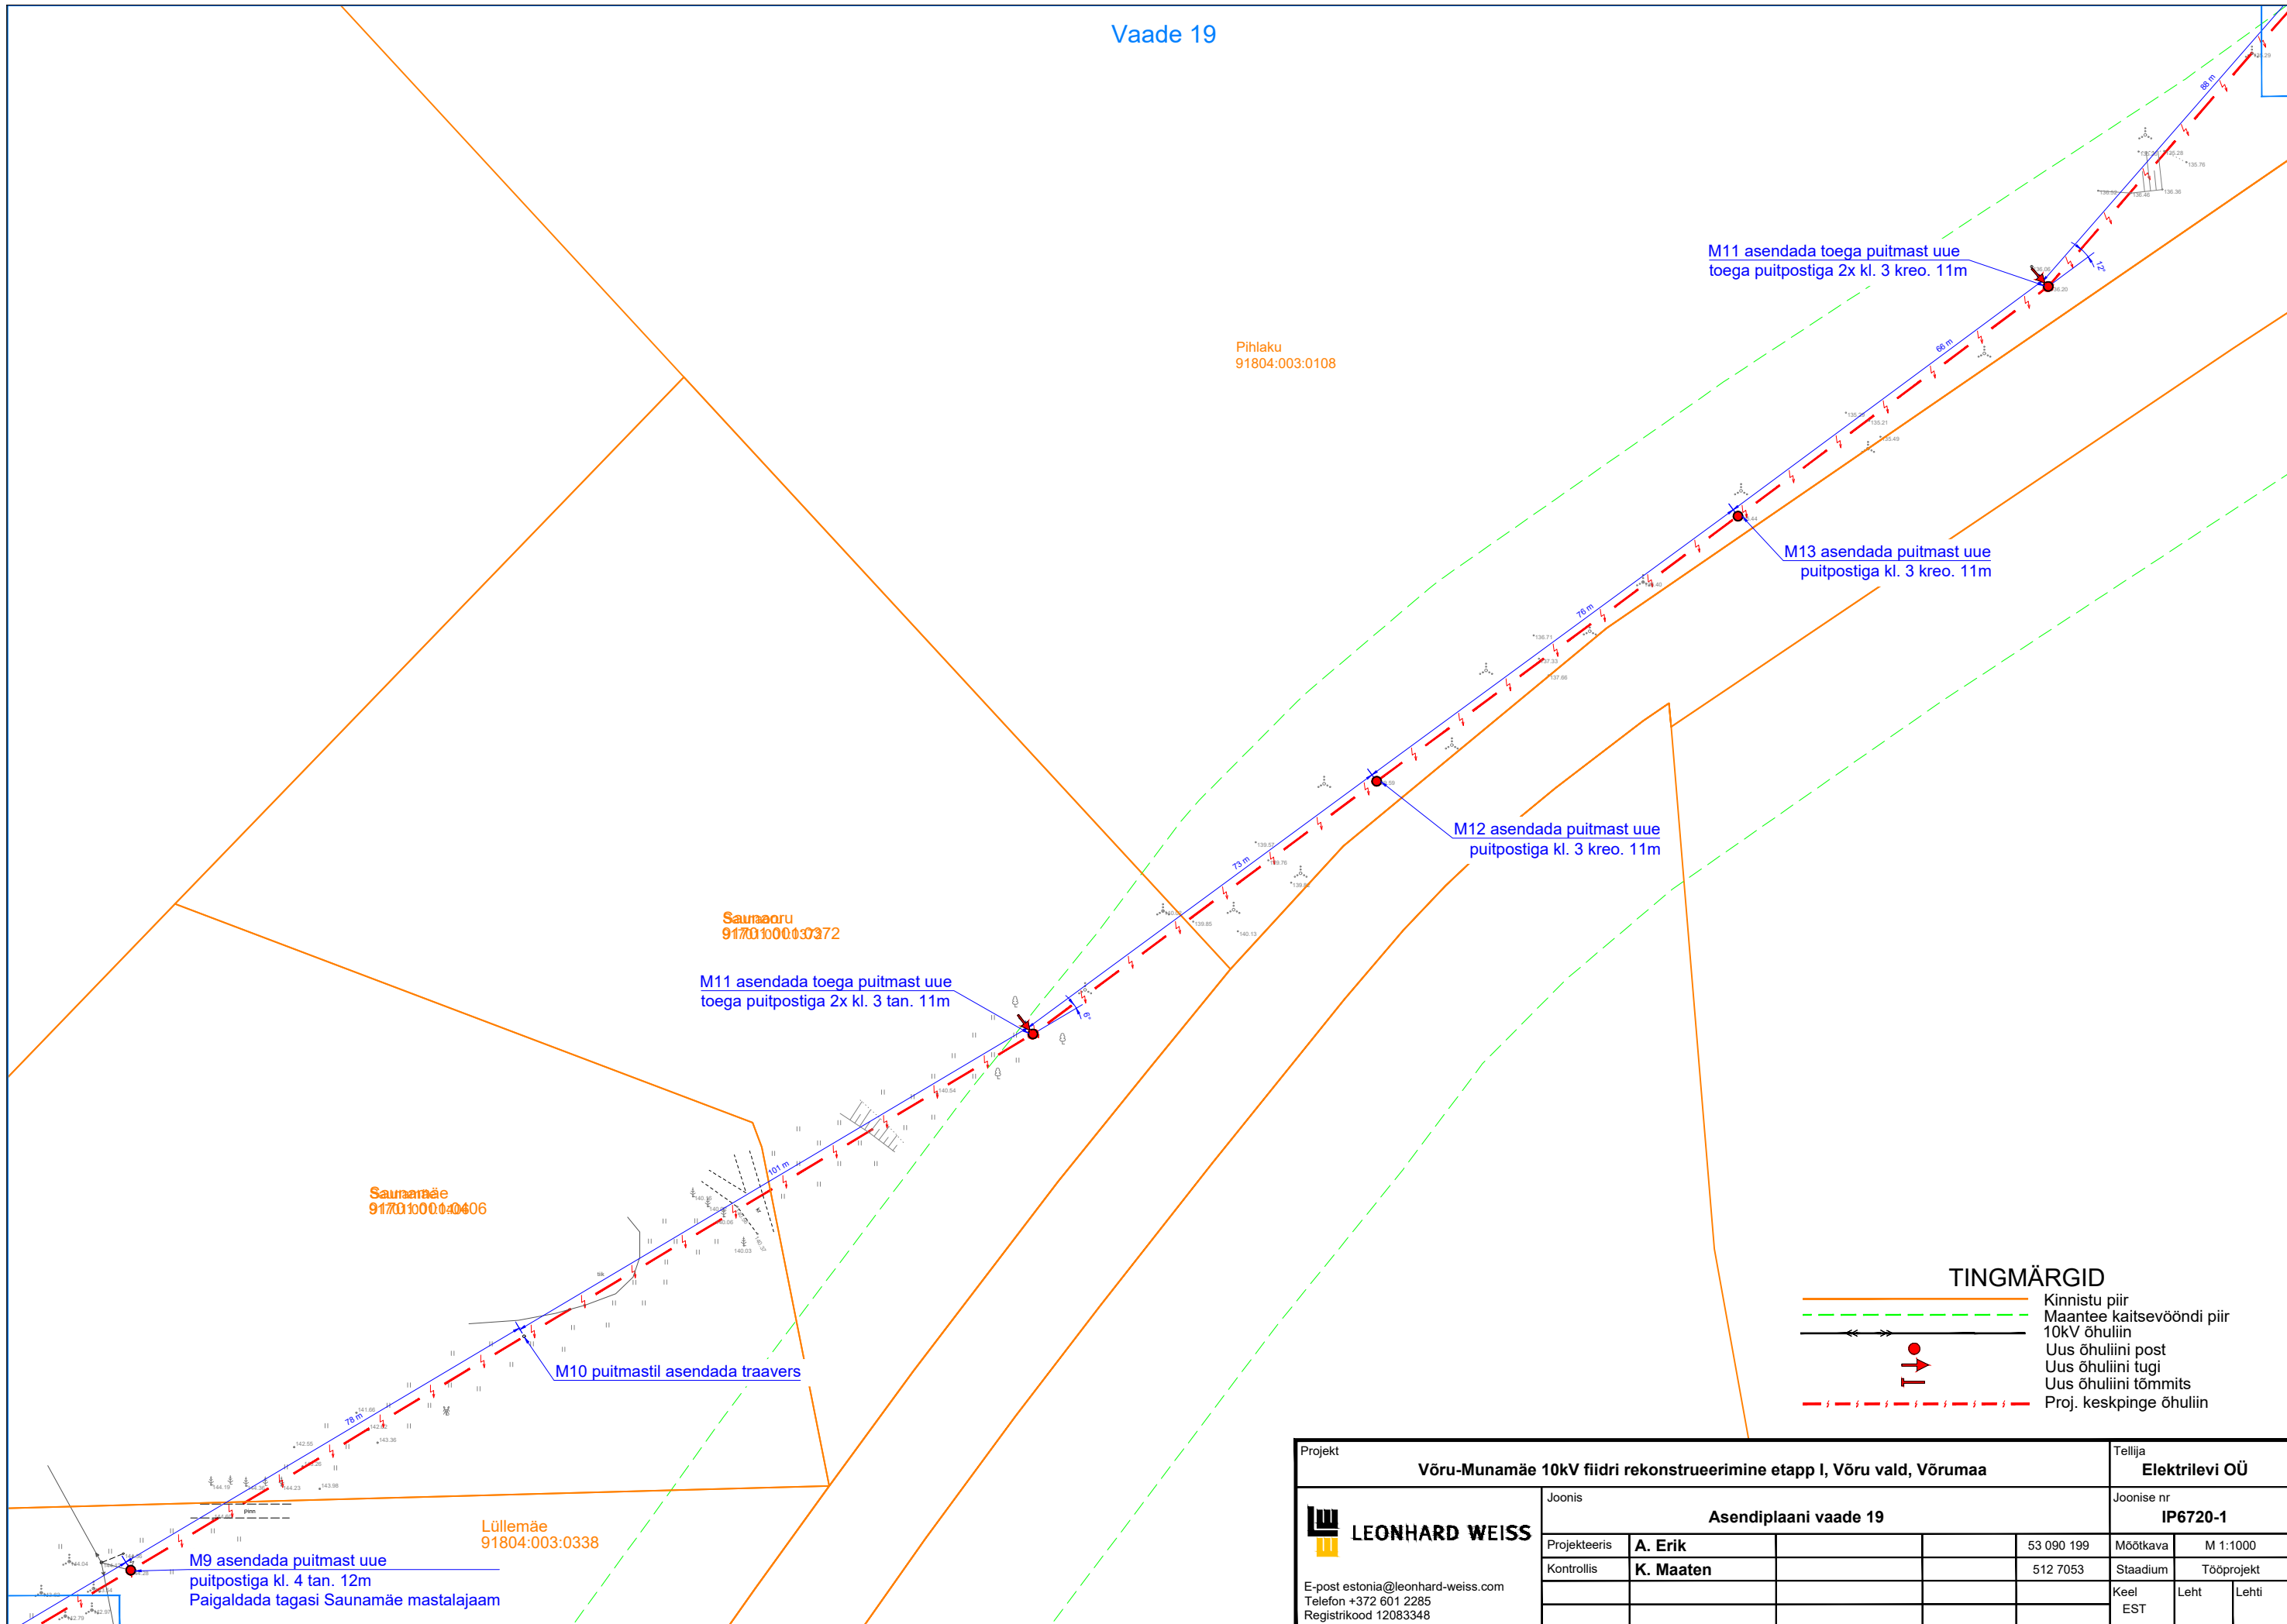

Pihlaku
91804:003:0108

Saumäoru
9170100013372

Saumäaäe
917010001406

Lüllemäe
91804:003:0338

M11 asendada toega puitmast uue
toega puitpostiga 2x kl. 3 kreo. 11m

M13 asendada puitmast uue
puitpostiga kl. 3 kreo. 11m

M12 asendada puitmast uue
puitpostiga kl. 3 kreo. 11m

M11 asendada toega puitmast uue
toega puitpostiga 2x kl. 3 tan. 11m

M10 puitmastil asendada traavers

M9 asendada puitmast uue
puitpostiga kl. 4 tan. 12m
Paigaldada tagasi Saumäa mastalajaam

TINGMÄRGID

- Kinnistu piir
- Maantee kaitsevööndi piir
- 10KV õhuliin
- Uus õhuliini post
- Uus õhuliini tugi
- Uus õhuliini tõmmits
- Proj. keskpinge õhuliin

Projekt		Võru-Munamäe 10kV fiidri rekonstrueerimine etapp I, Võru vald, Võrumaa				Tellija		Elektrilevi OÜ	
Joonis		Asendiplani vaade 19				Joonise nr		IP6720-1	
Projekteeris	A. Erik			53 090 199	Mõõtkaava	M 1:1000			
Kontrollis	K. Maaten			512 7053	Staadium	Tööprojekt			
E-post estonia@leonhard-weiss.com					Keel	Leht	Lehti		
Telefon +372 601 2285					EST				
Registrikood 12083348									