MUUDATUSTE NIMEKIRI	
NR	MUUDATUSE KIRJELDUS
M-1.01	Korrigeeritud panipakade seinte konstruktsioonitüüpi, muutusid panipakade P1-P17 suurused
M-1.02	Nihutatud tamburi ja rattaruumi vahelist seina, muutusid ruumide 106 ja 107 suurused
M-2.01	Nihutatud ruumide K03|04 ja K03|05 vahelist seina, muutusid ruumide K03|04 ja K03|05 suurused
M-2.02	Muudetud šahti gabariite korteris nr. 3, muutus ruumi K03|07 suurus
M-2.03	Lisatud varisein ruumis K04|05, muutus ruumi K04|05
M-2.04	Lisatud varisein ruumis K04|04, muutus K04|04 ruumi suurus
M-2.05	Liigutatud korterisiseseid kergseinu korteris nr. 6, muutusid ruumide K06|01, K06|02, K06|03 ja K06|04 suurused
M-2.06	Liigutatud korterisiseseid kergseinu korteris nr. 8, muutusid ruumide K08|01, K08|02, K08|04 ja K08|05 suurused
M-2.07	Muudetud šahti gabariite korteris nr. 9, muutus ruumi K09|03 suurus
M-2.08	Muudetud seina konstruktsioonitüüpi ruumide K09|04 ja K09|05 vahel, muutusid ruumide K09|04 ja K09|05 suurused
M-2.09	Muudetud ruumiplaneeringut korteris nr. 10, ära jäänud majapidamisruum, muutus ruumi K10|04 suurus
M-2.10	Täpsustatud akna asetust välisseinas, muutus ruumi K01|05 suurus
M-2.11	Täpsustatud akna asetust välisseinas, muutus ruumi K02|05 suurus
M-2.12	Täpsustatud akna asetust välisseinas, muutus ruumi K08|05 suurus
M-2.13	Täpsustatud seina konstruktsioonitüüpi
M-3.01	Täpsustatud akna asetust välisseinas, muutus ruumi K11|05 suurus
M-3.02	Täpsustatud akna asetust välisseinas, muutus ruumi K12|05 suurus
M-3.03	Nihutatud ruumide K13|04 ja K13|05 vahelist seina, muutusid ruumide K13|04 ja K13|05 suurused
M-3.04	Muudetud šahti gabariite korteris nr. 13, muutus ruumi K13|06 suurus
M-3.05	Muudetud korteri nr. 14 rõdu kuju ja suurust
M-3.06	Lisatud varisein ruumis K14|05, muutus ruumi K14|05 suurus
M-3.07	Lisatud varisein ruumis K14|04, muutus ruumi K14|04 suurus
M-3.08	Täpsustatud akna asetust välisseinas, muutus ruumi K14|02 suurus
M-3.09	Täpsustatud akna asetust välisseinas, muutus ruumi K15|05 suurus
M-3.10	Liigutatud korterisiseseid kergseinu korteris nr. 16, muutusid ruumide K16|01, K16|02 ja K16|04
M-3.11	Täpsustatud akna asetust välisseinas, muutus ruumi K16|05 suurus
M-3.12	Täpsustatud akna asetust välisseinas, muutus ruumi K17|05 suurus
M-3.13	Liigutatud korterisiseseid kergseinu korteris nr. 18, muutusid ruumide K18|01, K18|02, K18|04 ja K18|06 suurused
M-3.14	Muudetud korteri nr. 18 rõdu suurust ja kuju
M-3.15	Täpsustatud akna asetust välisseinas, muutus ruumi K18|05 suurus
M-3.16	Muudetud šahti gabariite korteris nr. 19, muutus ruumi K19|03 suurus
M-3.17	Muudetud seina konstruktsioonitüüpi ruumide K19|04 ja K19|05 vahel, muutusid ruumide K19|04 ja K19|05 suurused
M-3.18	Täpsustatud akna asetust välisseinas, muutus ruumi K20|05 suurus
M-4.01	Täpsustatud akna asetust välisseinas, muutus ruumi K21|05 suurus
M-4.02	Täpsustatud akna asetust välisseinas, muutus ruumi K22|05 suurus
M-4.03	Muudetud šahti gabariite korteris nr. 13, muutus ruumi K23|04 suurus
M-4.04	Lisatud varisein ruumis K24|03, muutus ruumi K24|03 suurus
M-4.05	Muudetud šahti gabariite korteris nr. 25, muutus ruumi K25|02 suurus
M-4.06	Eemaldatud varisein ruumis K25|01, muutus ruumi K25|01 suurus
M-4.07	Lisatud varisein ruumis K25|06, muutus ruumi K25|05 suurus
M-4.08	Täpsustatud akna asetust välisseinas, muutus ruumi K26|06 suurus
M-4.09	Liigutatud korterisiseseid kergseinu korteris nr. 26, muutusid ruumide K26|05, K26|08 ja K26|09 suurused
M-4.10	Muudetud ruumide K27|04 ja K27|05 suurusi

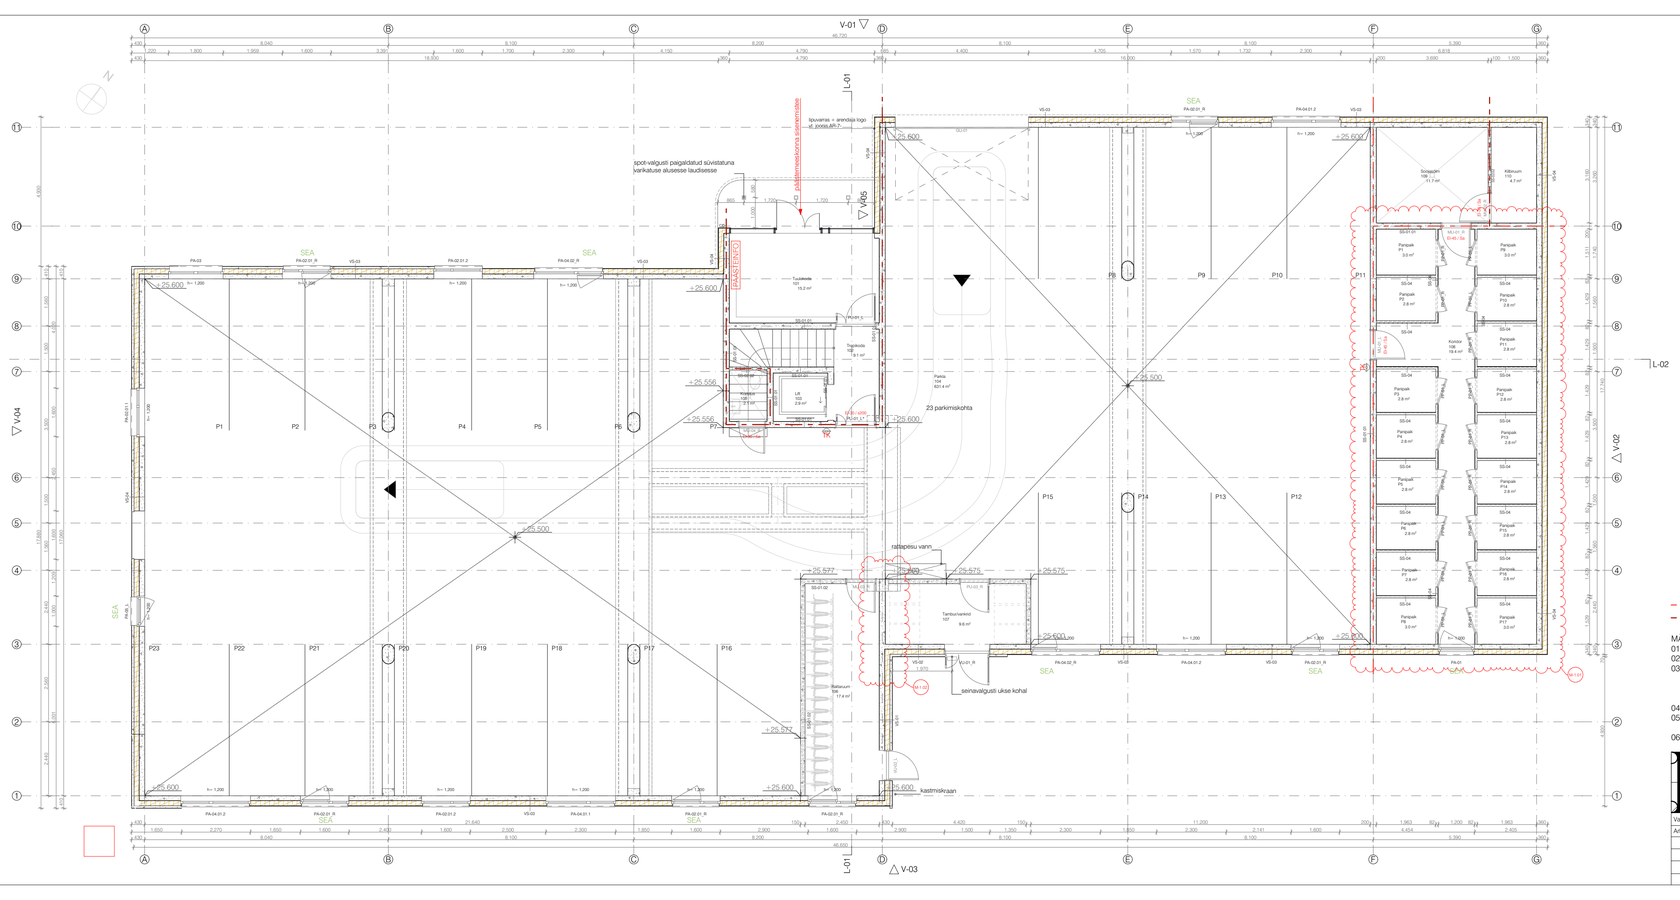

Rehe tn 13, Haabersti linnaosa, Tallinn - KORTERELAMU RUUMIDE SPETSIFIKATSIOON			
	Ruumi number	Ruumi nimetus	Ruumi suurus
Esimene korrus			
Tehnopind	109	Soojasõlm	11.7
Tehnopind	110	Kõbiruum	4.7
			16.4 m²
Üldkasutatav pind	101	Tuulekoda	15.2
Üldkasutatav pind	102	Trepikoda	9.1
Üldkasutatav pind	103	Lift	2.9
Üldkasutatav pind	104	Parkla	631.4
Üldkasutatav pind	105	Koristus	2.1
Üldkasutatav pind	106	Rattaruum	17.4
Üldkasutatav pind	107	Tamburivankrid	9.6
Üldkasutatav pind	108	Kontor	19.4
Üldkasutatav pind	P1	Panipaik	3.0
Üldkasutatav pind	P2	Panipaik	2.8
Üldkasutatav pind	P3	Panipaik	2.8
Üldkasutatav pind	P4	Panipaik	2.8
Üldkasutatav pind	P5	Panipaik	2.8
Üldkasutatav pind	P6	Panipaik	2.8
Üldkasutatav pind	P7	Panipaik	2.8
Üldkasutatav pind	P8	Panipaik	3.0
Üldkasutatav pind	P9	Panipaik	3.0
Üldkasutatav pind	P10	Panipaik	2.8
Üldkasutatav pind	P11	Panipaik	2.8
Üldkasutatav pind	P12	Panipaik	2.8
Üldkasutatav pind	P13	Panipaik	2.8
Üldkasutatav pind	P14	Panipaik	2.8
Üldkasutatav pind	P15	Panipaik	2.8
Üldkasutatav pind	P16	Panipaik	2.8
Üldkasutatav pind	P17	Panipaik	3.0
			755.5 m²

MÄRKUSED:
01. Arhitektuur-ehitusliku projekteerimistööde aluseks on võetud Tellija poolne lähteülesanne.
02. Ehitustööd peavad toimuma arhitektuur-ehitusliku tööprojekti järgi.
03. Arhitektuur-ehitusliku osa projekti käsitleda ehitamisel koos EK-osa (ehituskonstruktiivse osa) ning eriosade projektidega - VV-osa (välistehnovõrkude osa), VP-osa (vertikaalplaneerimise osa), VK-osa (veevarustuse ja kanalisatsiooni osa), KV-osa (küttesüsteemide ja ventilatsioni osa), EL-osa (elektrotehniline osa), EN-osa (nõrkvoolu ja automaatika osa), ja sisevimistlustabeliga / -plaaniga ja / või sisekujundusprojektiga
04. Käesolev joonis tühistab kõik sama joonisenumbriga varasema kuupäeva joonised.
05. Vastuolu ilmnemisel käesoleva joonise ning arhitektuurse, sisearhitektuurse või mistahes muu projekti osa jooniste, spetsifikatsioonide või seletuskirja vahel tuleb koheselt teavitada projekteerijat või projektijuhti.
06. Kõik mõõdud kontrollida koha peal konkreetsest ehitusstuatsioonis.

osaühing "R-KONSULT" ARHITEKTUURI -JA KONSULTATSIOONIBÜROO		töö nimetus	Rehe tn 13, Haabersti linnaosa, Tallinn - KORTERELAMU
		joonise nimetus	Esimese korruse plaan
Vastutav spetsialist	Irina Raud	töö nr.	joonise nr.
Arhitekt	Anna Temmo	REH022-2	AR-5-01
		ltsentsi nr.	
		EP10024881-0001	staadium / osa
		mõõt: / kuupäev	PP / ARH
		1:100 / 11/02/2026	