MUUDATUSTE NIMEKIRI	
NR	MUUDATUSE KIRJELDUS
M-1.01	Korrigeeritud panipaikade seinte konstruktsioonitüüpi, muutusid panipaikade P1-P17 suurused
M-1.02	Nihutatud tamburi ja rattaruumi vahelist seina, muutusid ruumide 106 ja 107 suurused
M-2.01	Nihutatud ruumide K03|04 ja K03|05 vahelist seina, muutusid ruumide K03|04 ja K03|05 suurused
M-2.02	Muudetud šahti gabariite korteris nr. 3, muutus ruumi K03|07 suurus
M-2.03	Lisatud varisein ruumis K04|05, muutus ruumi K04|05
M-2.04	Lisatud varisein ruumis K04|04, muutus K04|04 ruumi suurus
M-2.05	Liigutatud korteriseseid kergseinu korteris nr. 6, muutusid ruumide K06|01, K06|02, K06|03 ja K06|04 suurused
M-2.06	Liigutatud korteriseseid kergseinu korteris nr. 8, muutusid ruumide K08|01, K08|02, K08|04 ja K08|05 suurused
M-2.07	Muudetud šahti gabariite korteris nr. 9, muutus ruumi K09|03 suurus
M-2.08	Muudetud seina konstruktsioonitüüpi ruumide K09|04 ja K09|05 vahel, muutusid ruumide K09|04 ja K09|05 suurused
M-2.09	Muudetud ruumiplaneeringut korteris nr. 10, ära jäänud majapidamisruum, muutus ruumi K10|04 suurus
M-2.10	Täpsustatud akna asetust välisseinas, muutus ruumi K01|05 suurus
M-2.11	Täpsustatud akna asetust välisseinas, muutus ruumi K02|05 suurus
M-2.12	Täpsustatud akna asetust välisseinas, muutus ruumi K08|05 suurus
M-2.13	Täpsustatud seina konstruktsioonitüüpi
M-3.01	Täpsustatud akna asetust välisseinas, muutus ruumi K11|05 suurus
M-3.02	Täpsustatud akna asetust välisseinas, muutus ruumi K12|05 suurus
M-3.03	Nihutatud ruumide K13|04 ja K13|05 vahelist seina, muutusid ruumide K13|04 ja K13|05 suurused
M-3.04	Muudetud šahti gabariite korteris nr. 13, muutus ruumi K13|06 suurus
M-3.05	Muudetud korteri nr. 14 rõdu kuju ja suurust
M-3.06	Lisatud varisein ruumis K14|05, muutus ruumi K14|05 suurus
M-3.07	Lisatud varisein ruumis K14|04, muutus ruumi K14|04 suurus
M-3.08	Täpsustatud akna asetust välisseinas, muutus ruumi K14|02 suurus
M-3.09	Täpsustatud akna asetust välisseinas, muutus ruumi K15|05 suurus
M-3.10	Liigutatud korteriseseid kergseinu korteris nr. 16, muutusid ruumide K16|01, K16|02 ja K16|04
M-3.11	Täpsustatud akna asetust välisseinas, muutus ruumi K16|05 suurus
M-3.12	Täpsustatud akna asetust välisseinas, muutus ruumi K17|05 suurus
M-3.13	Liigutatud korteriseseid kergseinu korteris nr. 18, muutusid ruumide K18|01, K18|02, K18|04 ja K18|06 suurused
M-3.14	Muudetud korteri nr. 18 rõdu suurust ja kuju
M-3.15	Täpsustatud akna asetust välisseinas, muutus ruumi K18|05 suurus
M-3.16	Muudetud šahti gabariite korteris nr. 19, muutus ruumi K19|03 suurus
M-3.17	Muudetud seina konstruktsioonitüüpi ruumide K19|04 ja K19|05 vahel, muutusid ruumide K19|04 ja K19|05 suurused
M-3.18	Täpsustatud akna asetust välisseinas, muutus ruumi K20|05 suurus
M-4.01	Täpsustatud akna asetust välisseinas, muutus ruumi K21|05 suurus
M-4.02	Täpsustatud akna asetust välisseinas, muutus ruumi K22|05 suurus
M-4.03	Muudetud šahti gabariite korteris nr. 13, muutus ruumi K23|04 suurus
M-4.04	Lisatud varisein ruumis K24|03, muutus ruumi K24|03 suurus
M-4.05	Muudetud šahti gabariite korteris nr. 25, muutus ruumi K25|02 suurus
M-4.06	Eemaldatud varisein ruumis K25|01, muutus ruumi K25|01 suurus
M-4.07	Lisatud varisein ruumis K25|06, muutus ruumi K25|05 suurus
M-4.08	Täpsustatud akna asetust välisseinas, muutus ruumi K26|06 suurus
M-4.09	Liigutatud korteriseseid kergseinu korteris nr. 26, muutusid ruumide K26|05, K26|08 ja K26|09 suurused
M-4.10	Muudetud ruumide K27|04 ja K27|05 suurusi

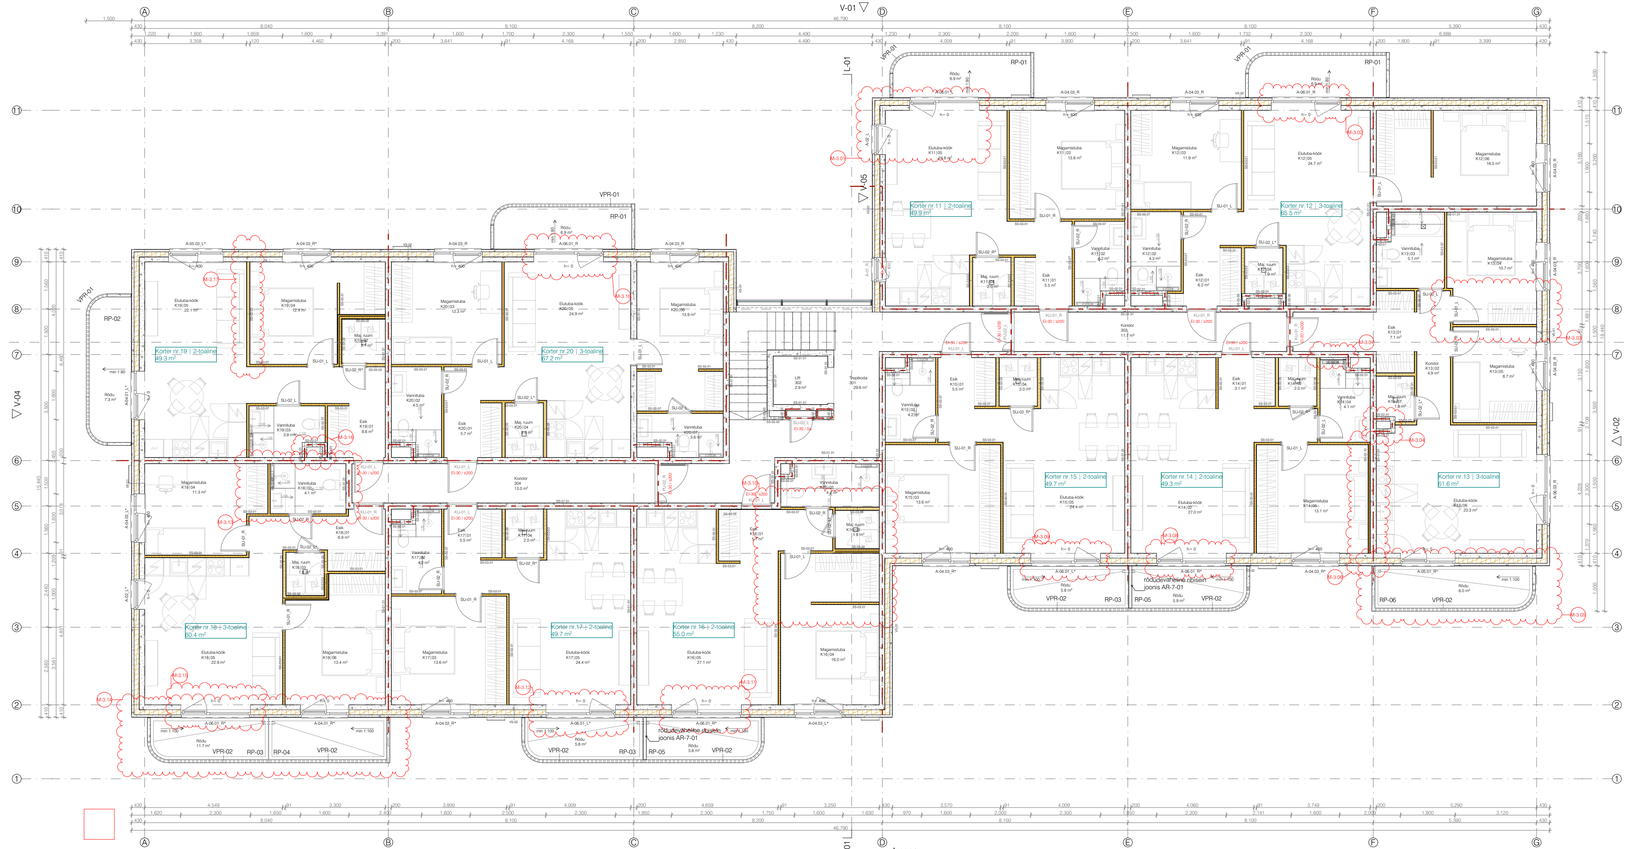

Kolmas korrus									
Korter nr.11 | 2-toaline		K11|01	Esik	5.5	Korter nr.17 | 2-toaline		K17|01	Esik	5.5
Korter nr.11 | 2-toaline		K11|02	Vannituba	4.2	Korter nr.17 | 2-toaline		K17|02	Vannituba	4.2
Korter nr.11 | 2-toaline		K11|03	Magamistuba	13.6	Korter nr.17 | 2-toaline		K17|03	Magamistuba	13.6
Korter nr.11 | 2-toaline		K11|04	Maj. ruum	2.0	Korter nr.17 | 2-toaline		K17|04	Maj.ruum	2.0
Korter nr.11 | 2-toaline		K11|05	Elutuba-köök	24.6	Korter nr.17 | 2-toaline		K17|05	Elutuba-köök	24.4
				49.9 m²					49.7 m²
Korter nr.12 | 3-toaline		K12|01	Esik	6.2	Korter nr.18 | 3-toaline		K18|01	Esik	6.9
Korter nr.12 | 3-toaline		K12|02	Vannituba	4.3	Korter nr.18 | 3-toaline		K18|02	Vannituba	4.1
Korter nr.12 | 3-toaline		K12|03	Magamistuba	11.9	Korter nr.18 | 3-toaline		K18|03	Maj. ruum	1.8
Korter nr.12 | 3-toaline		K12|04	Maj. ruum	1.9	Korter nr.18 | 3-toaline		K18|04	Magamistuba	11.3
Korter nr.12 | 3-toaline		K12|05	Elutuba-köök	24.7	Korter nr.18 | 3-toaline		K18|05	Elutuba-köök	22.9
Korter nr.12 | 3-toaline		K12|06	Magamistuba	16.5	Korter nr.18 | 3-toaline		K18|06	Magamistuba	13.4
				65.5 m²					60.4 m²
Korter nr.13 | 3-toaline		K13|01	Esik	7.1	Korter nr.19 | 2-toaline		K19|01	Esik	8.8
Korter nr.13 | 3-toaline		K13|02	Kondor	4.9	Korter nr.19 | 2-toaline		K19|02	Maj. ruum	2.1
Korter nr.13 | 3-toaline		K13|03	Vannituba	5.1	Korter nr.19 | 2-toaline		K19|03	Vannituba	3.9
Korter nr.13 | 3-toaline		K13|04	Magamistuba	10.7	Korter nr.19 | 2-toaline		K19|04	Magamistuba	12.4
Korter nr.13 | 3-toaline		K13|05	Magamistuba	8.7	Korter nr.19 | 2-toaline		K19|05	Elutuba-köök	22.1
Korter nr.13 | 3-toaline		K13|06	Elutuba-köök	23.3					49.3 m²
Korter nr.13 | 3-toaline		K13|07	Maj. ruum	1.8	Korter nr.20 | 3-toaline		K20|01	Esik	5.7
				61.6 m²	Korter nr.20 | 3-toaline		K20|02	Vannituba	4.5
Korter nr.14 | 2-toaline		K14|01	Esik	3.1	Korter nr.20 | 3-toaline		K20|03	Magamistuba	12.3
Korter nr.14 | 2-toaline		K14|02	Elutuba-köök	27.0	Korter nr.20 | 3-toaline		K20|04	Maj. ruum	2.3
Korter nr.14 | 2-toaline		K14|03	Maj. ruum	2.0	Korter nr.20 | 3-toaline		K20|05	Elutuba-köök	24.9
Korter nr.14 | 2-toaline		K14|04	Vannituba	4.1	Korter nr.20 | 3-toaline		K20|06	Magamistuba	13.9
Korter nr.14 | 2-toaline		K14|05	Magamistuba	13.1	Korter nr.20 | 3-toaline		K20|07	Vannituba	3.6
				49.3 m²					67.2 m²
Korter nr.15 | 2-toaline		K15|01	Esik	5.5	Üldkasutatav pind		301	Trepikoda	29.6
Korter nr.15 | 2-toaline		K15|02	Vannituba	4.2	Üldkasutatav pind		302	Lift	2.9
Korter nr.15 | 2-toaline		K15|03	Magamistuba	13.6	Üldkasutatav pind		303	Koridor	11.7
Korter nr.15 | 2-toaline		K15|04	Maj. ruum	2.0	Üldkasutatav pind		304	Koridor	13.0
Korter nr.15 | 2-toaline		K15|05	Elutuba-köök	24.4					57.2 m²
				49.7 m²					
Korter nr.16 | 2-toaline		K16|01	Esik	5.7					
Korter nr.16 | 2-toaline		K16|02	Vannituba	4.4					
Korter nr.16 | 2-toaline		K16|03	Maj. ruum	1.8					
Korter nr.16 | 2-toaline		K16|04	Magamistuba	16.0					
Korter nr.16 | 2-toaline		K16|05	Elutuba-köök	27.1					
				55.0 m²					

tuletõkkesektsioonide piirid EI60

MÄRKUSED:
01. Arhitektuur-ehitusliku projekteerimistööde aluseks on võetud Tellija poolne lähteülesanne.
02. Ehitustööd peavad toimuma arhitektuur-ehitusliku tööprojekti järgi.
03. Arhitektuur-ehitusliku osa projekti käsitleda ehitamisel koos EK-osa (ehituskonstruktiivse osa) ning eriosade projektidega - VV-osa (välistehnovõrkude osa), VP-osa (vertikaalplaneerimise osa), VK-osa (veevarustuse ja kanalisatsiooni osa), KV-osa (küttesüsteemide ja ventilatsiooni osa), EL-osa (elektrotehniline osa), EN-osa (nõrkvoolu ja automaatika osa), ja sisevimistlustabeliga / -plaaniga ja / või sisekujundusprojektiga
04. Käesolev joonis tühistab kõik sama joonisenumbriga varasema kuupäeva joonised.
05. Vastuolu ilmnemisel käesoleva joonise ning arhitektuurse, sisearhitektuurse või mistahes muu projekti osa jooniste, spetsifikatsioonide või seletuskirja vahel tuleb koheselt teavitada projekteerijat või projektijuhti.
06. Kõik mõõdud kontrollida koha peal konkreetsest ehitussituatsioonis.

osaühing "R-KONSULT"
ARHITEKTUURI -JA KONSULTATSIOONIBÜROO

Vastutav spetsialist | Irina Raud
Arhitekt | Anna Temmo

töö nimetus	Rehe tn 13, Haabersti linnaosa, Tallinn - KORTERELAMU
joonise nimetus	Kolmanda korruse plaan
töö nr.	REH022-2
joonise nr.	AR-5-03
litsentsi nr.	EP10024881-0001
staadium	osa
mõõt: 1:100	kuupäev 11/02/2026
	PP
	ARH