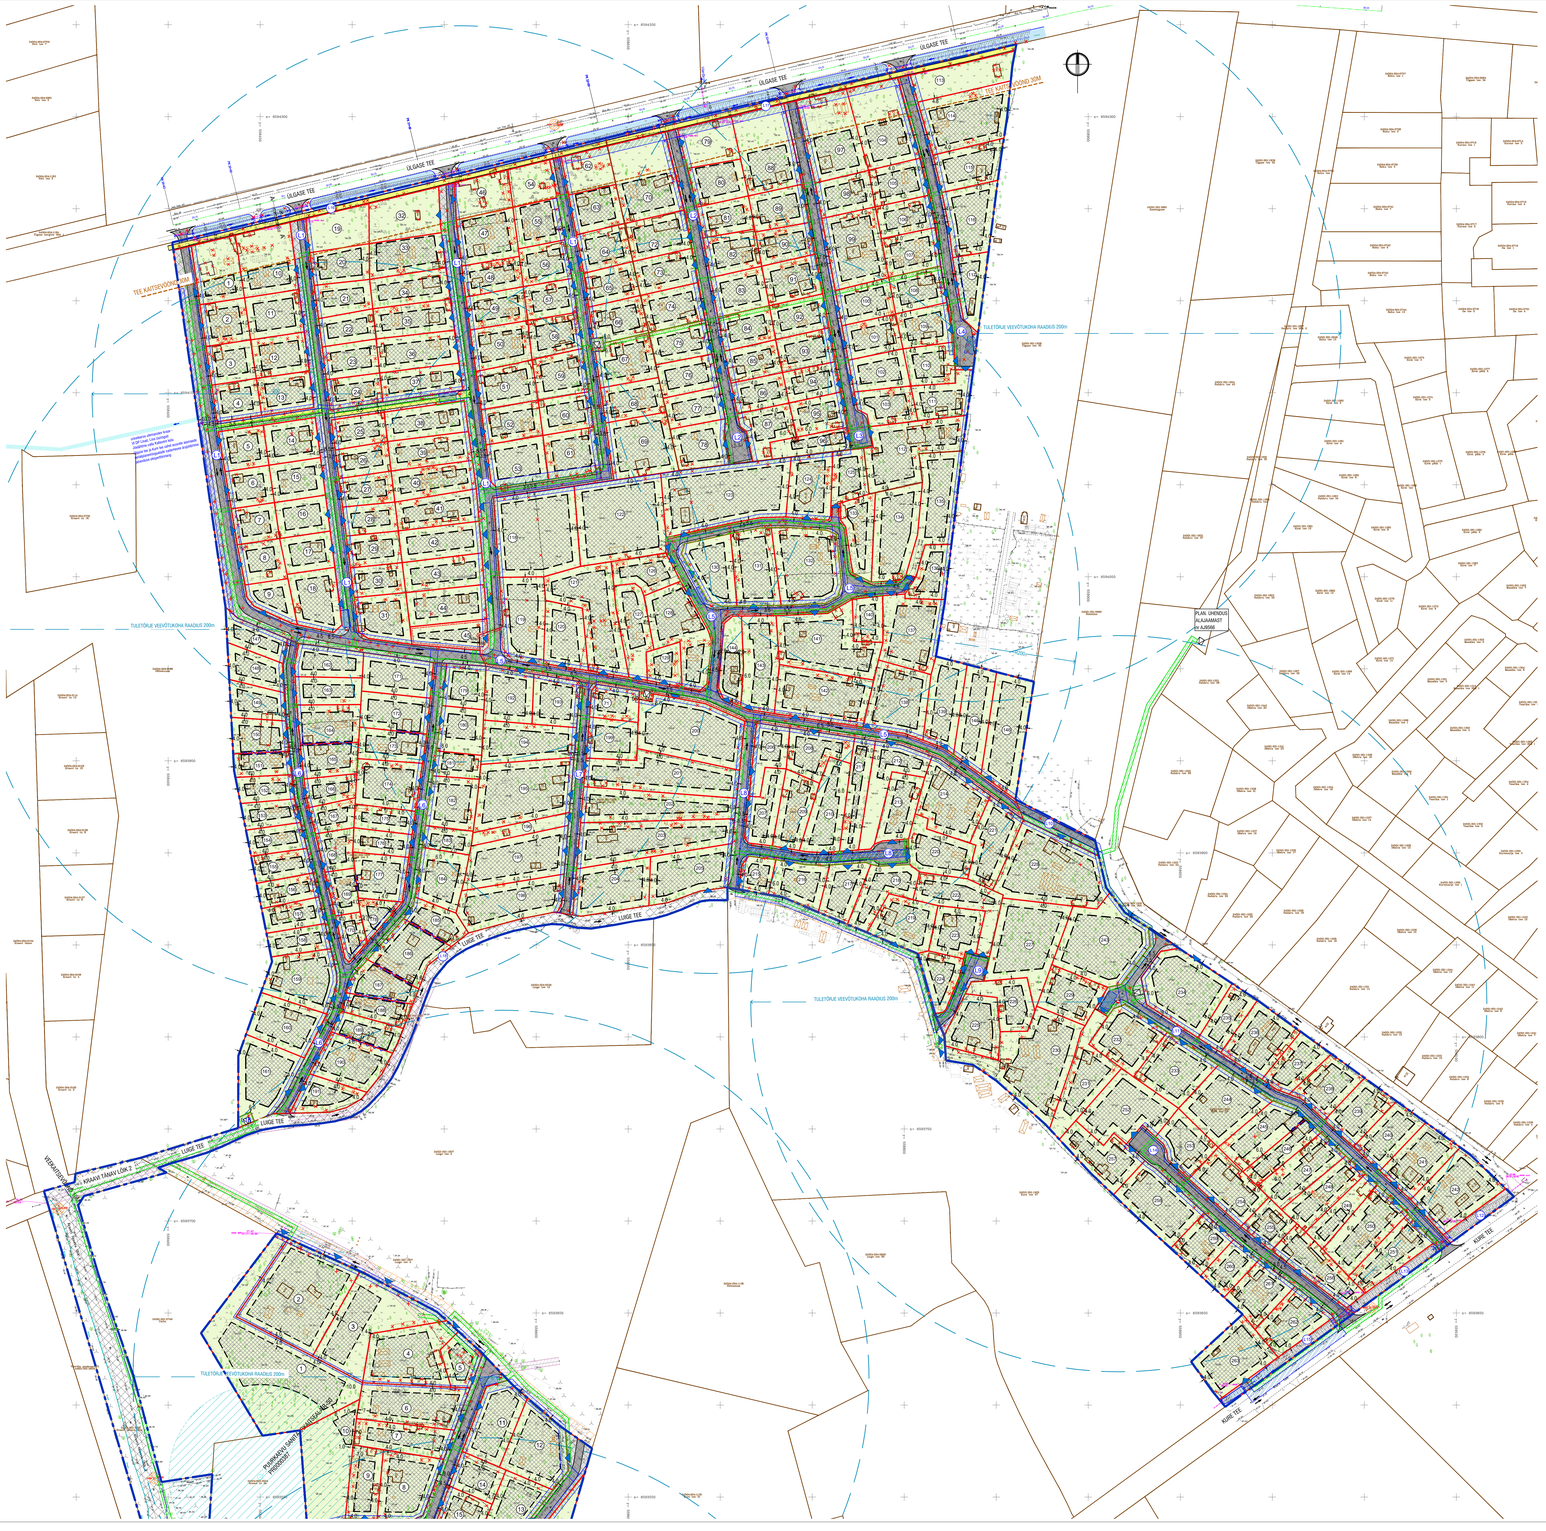

KRUNTIDE PLANEERITUD EHITUSÕIGUS JA KITSENDUSED

pos nr	krundi planeeritud suurus (m²)	suurim lubatud ehitisealune pind kokku (m²)		suurim lubatud korruste arv	suurim lubatud hoone kõrgus (m)	hoone lubatud maksimaalne sügavus (m)	hoone lubatud ehitusalune pind (m²)	ehitusaluse osa määramisel arvestatavate ehitiste liigid	jäävi, mis ehitistena ei käsitleta (nt. kõnnitee, õueala, tänava laius)	arvestusmeetod	kitsendused
		maapealne	maa-alune								
1	617	*60	0	1	5	1,0	M 100 %	M 100%		SV: eeldusliikmeliste ala, lisavajn 2 m (VK kaitsevoon); Planeeritud MP kaitsev ehitusõigus kuni 2m, väiga vähe katab
2	554	*60	0	1	5	1,0	M 100 %	M 100%		
3	533	*60	0	1	5	1,0	M 100 %	M 100%		
4	450	*60	0	1	5	1,0	M 100 %	M 100%		
5	534	*60	0	1	5	1,0	M 100 %	M 100%		
6	1	*60	0	1	5	1,0	M 100 %	M 100%		
7	454	*60	0	1	5	1,0	M 100 %	M 100%		
8	1	*60	0	1	5	1,0	M 100 %	M 100%		
9	503	*60	0	1	5	1,0	M 100 %	M 100%		
10	554	*60	0	1	5	1,0	M 100 %	M 100%		
11	554	*60	0	1	5	1,0	M 100 %	M 100%		
12	557	*60	0	1	5	1,0	M 100 %	M 100%		
13	555	*60	0	1	5	1,0	M 100 %	M 100%		
14	555	*60	0	1	5	1,0	M 100 %	M 100%		
15	554	*60	0	1	5	1,0	M 100 %	M 100%		
16	556	*60	0	1	5	1,0	M 100 %	M 100%		
17	556	*60	0	1	5	1,0	M 100 %	M 100%		
18	556	*60	0	1	5	1,0	M 100 %	M 100%		
19	0	0	0	0	0	0	M 100 %	M 100%		
20	556	*60	0	1	5	1,0	M 100 %	M 100%		
21	556	*60	0	1	5	1,0	M 100 %	M 100%		
22	476	*60	0	1	5	1,0	M 100 %	M 100%		
23	477	*60	0	1	5	1,0	M 100 %	M 100%		
24	499	*60	0	1	5	1,0	M 100 %	M 100%		
25	477	*60	0	1	5	1,0	M 100 %	M 100%		
26	497	*60	0	1	5	1,0	M 100 %	M 100%		
27	451	*60	0	1	5	1,0	M 100 %	M 100%		
28	0	0	0	0	0	0	M 100 %	M 100%		
29	554	*60	0	1	5	1,0	M 100 %	M 100%		
L5	4571	30	0	2	0	0	M 100 %	L 100%		
L5a	30	30								
L5b	4539	0								
147	488	*60	0	1	5	1,0	M 100 %	M 100%		
148	559	*60	0	1	5	1,0	M 100 %	M 100%		
149	529	*60	0	1	5	1,0	M 100 %	M 100%		
150	540	*60	0	1	5	1,0	M 100 %	M 100%		
151	392	*60	0	1	5	1,0	M 100 %	M 100%		
152	412	*60	0	1	5	1,0	M 100 %	M 100%		
153	411	*60	0	1	5	1,0	M 100 %	M 100%		
154	455	*60	0	1	5	1,0	M 100 %	M 100%		
155	484	*60	0	1	5	1,0	M 100 %	M 100%		
156	452	*60	0	1	5	1,0	M 100 %	M 100%		
157	458	*60	0	1	5	1,0	M 100 %	M 100%		
158	449	*60	0	1	5	1,0	M 100 %	M 100%		
159	503	*60	0	1	5	1,0	M 100 %	M 100%		
160	512	*60	0	1	5	1,0	M 100 %	M 100%		
161	1111	*60	0	1	5	1,0	M 100 %	M 100%		
162	585	*60	0	1	5	1,0	M 100 %	M 100%		
163	555	*60	0	1	5	1,0	M 100 %	M 100%		
164	498	*60	0	1	5	1,0	M 100 %	M 100%		
165	543	*60	0	1	5	1,0	M 100 %	M 100%		
166	360	*60	0	1	5	1,0	M 100 %	M 100%		
167	559	*60	0	1	5	1,0	M 100 %	M 100%		
168	395	*60	0	1	5	1,0	M 100 %	M 100%		
169	362	*60	0	1	5	1,0	M 100 %	M 100%		
170	299	*60	0	1	5	1,0	M 100 %	M 100%		
171	768	*60	0	1	5	1,0	M 100 %	M 100%		
172	728	*60	0	1	5	1,0	M 100 %	M 100%		
173	397	*60	0	1	5	1,0	M 100 %	M 100%		
174	671	*60	0	1	5	1,0	M 100 %	M 100%		
175	417	*60	0	1	5	1,0	M 100 %	M 100%		
176	0	0	0	0	0	0	M 100 %	M 100%		
177	669	*60	0	1	5	1,0	M 100 %	M 100%		
178	287	*60	0	1	5	1,0	M 100 %	M 100%		
179	317	*60	0	1	5	1,0	M 100 %	M 100%		
180	556	*60	0	1	5	1,0	M 100 %	M 100%		
181	554	*60	0	1	5	1,0	M 100 %	M 100%		
182	717	*60	0	1	5	1,0	M 100 %	M 100%		
183	528	*60	0	1	5	1,0	M 100 %	M 100%		
184	743	*60	0	1	5	1,0	M 100 %	M 100%		
185	450	*60	0	1	5	1,0	M 100 %	M 100%		
186	842	*60	0	1	5	1,0	M 100 %	M 100%		
187	528	*60	0	1	5	1,0	M 100 %	M 100%		
188	457	*60	0	1	5	1,0	M 100 %	M 100%		
189	478	*60	0	1	5	1,0	M 100 %	M 100%		
190	867	*60	0	1	5	1,0	M 100 %	M 100%		
191	550	*60	0	1	5	1,0	M 100 %	M 100%		
L6	2501	0	0	0	0	0	M 100 %	L 100%		
L7	832	0	0	0	0	0	M 100 %	L 100%		
192	743	*60	0	1	5	1,0	M 100 %	M 100%		
193	851	*60	0	1	5	1,0	M 100 %	M 100%		
194	1018	*60	0	1	5	1,0	M 100 %	M 100%		
195	1667	*60	0	1	5	1,0	M 100 %	M 100%		
196	367	0	0	1	5	0	M 100 %	M 100%		
197	1337	*60	0	1	5	1,0	M 100 %	M 100%		
198	1191	*60	0	1	5	1,0	M 100 %	M 100%		
199	582	*60	0	1	5	1,0	M 100 %	M 100%		
71	406	*60	0	1	5	1,0	M 100 %	M 100%		
200	1727	*60	0	1	5	1,0	M 100 %	M 100%		
201	1155	*60	0	1	5	1,0	M 100 %	M 100%		
202	1298	*60	0	1	5	1,0	M 100 %	M 100%		
203	1604	*60	0	1	5	1,0	M 100 %	M 100%		
204	1068	*60	0	1	5	1,0	M 100 %	M 100%		
205	1068	*60	0	1	5	1,0	M 100 %	M 100%		
L7	832	0	0	0	0	0	M 100 %	L 100%		
206	551	*60	0	1	5	1,0	M 100 %	M 100%		
207	653	*60	0	1	5	1,0	M 100 %	M 100%		
208	715	*60	0	1	5	1,0	M 100 %	M 100%		
209	880	*60	0	1	5	1,0	M 100 %	M 100%		
210	677	*60	0	1	5	1,0	M 100 %	M 100%		
211	1005	*60	0	1	5	1,0	M 100 %	M 100%		
212	885	*60	0	1	5	1,0	M 100 %	M 100%		
213	664	*60	0	1	5	1,0	M 100 %	M 100%		
214	1146	*60	0	1	5	1,0	M 100 %	M 100%		
215	318	*60	0	1	5	1,0	M 100 %	M 100%		
216	676	*60	0	1	5	1,0	M 100 %	M 100%		
217	599	*60	0	1	5	1,0	M 100 %	M 100%		
218	777	*60	0	1	5	1,0	M 100 %	M 100%		
219	911	*60	0	1	5	1,0	M 100 %	M 100%		
220	798	*60	0	1	5	1,0	M 100 %	M 100%		
221	860	*60	0	1	5	1,0	M 100 %	M 100%		
222	897	*60	0	1	5	1,0	M 100 %	M 100%		
223	937	*60	0	1	5	1,0	M 100 %	M 100%		
224	917	*60	0	1	5	1,0	M 100 %	M 100%		
L8	1393	0	0	0	0	0	M 100 %	L 100%		
L8	396	0	0	0	0	0	M 100 %	L 100%		
225	857	*60	0	1	5	1,0	M 100 %	M 100%		
226	629	*60	0	1	5	1,0	M 100 %	M 100%		
227	1007	*60	0	1	5	1,0	M 100 %	M 100%		
228	1909	*60	0	1	5	1,0	M 100 %	M 100%		
229	735	*60	0	1	5	1,0	M 100 %	M 100%		
230	2000	*60	0	1	5	1,0	M 100 %	M 100%		
231	1029	*60	0	1	5	1,0	M 100 %	M 100%		
232	998	*60	0	1	5	1,0	M 100 %	M 100%		
233	873	*60	0	1	5	1,0	M 100 %	M 100%		
234	1431	*60	0	1	5	1,0	M 100 %	M 100%		
235	556	*60	0	1	5	1,0	M 100 %	M 100%		
236	950	*60	0	1	5	1,0	M 100 %	M 100%		
237	760	*60	0	1	5	1,0	M 100 %	M 100%		
238	699	*60	0	1	5	1,0	M 100 %	M 100%		
239	701	*60	0	1	5	1,0	M 100 %	M 100%		
240	685	*60	0	1	5	1,0	M 100 %	M 100%		
241	1011	*60	0	1	5	1,0	M 100 %	M 100%		
242	1209	*60	0	1	5	1,0	M 100 %	M 100%		
243	1689	*60	0	1	5	1,0	M 100 %	M 100%		
244	1158	*60	0	1	5	1,0	M 100 %	M 100%		
245	911	*60	0	1	5	1,0	M 100 %	M 100%		
246	1000	*60	0	1	5	1,0	M 100 %	M 100%		
247	827	*60	0	1	5	1,0	M 100 %	M 100%		
248	732	*60	0	1	5	1,0	M 100 %	M 100%		
249	697	*60	0	1	5	1,0	M 100 %	M 100%		
250	1000	*60	0	1	5	1,0	M 100 %	M 100%		
251	791	*60	0	1	5	1,0	M 100 %	M 100%		
252	1340	*60	0	1	5	1,0	M 100 %	M 100%		
253	833	*60	0	1	5	1,0	M 100 %	M 100%		
254	872	*60	0	1	5	1,0	M 100 %	M 100%		
255	436	*60	0	1	5	1,0	M 100 %	M 100%		
256	861	*60	0	1	5	1,0	M 100 %	M 100%		
257	922	*60	0	1	5	1,0	M 100 %	M 100%		
258	1129	*60	0	1	5	1,0	M 100 %	M 100%		
259	585	*60	0	1	5	1,0	M 100 %	M 100%		
260	478	*60	0	1	5	1,0	M 100 %	M 100%		
261	712	*60	0	1	5	1,0	M 100 %	M 100%		
262	794	*60	0	1	5	1,0	M 100 %	M 100%		
263	1060	*60	0	1	5	1,0	M 100 %	M 100%		
L10	349	0	0	0	0	0	M 100 %	L 100%		
L11	1949	0	0	0	0	0	M 100 %	L 100%		
L12	255	0	0	0	0	0	M 100 %	L 100%		
L13	304	0	0	0	0	0	M 100 %	L 100%		
L14	1330	0	0	0	0	0	M 100 %	L 100%		
L15	371	0	0	0	0	0	M 100 %	L 100%		

Märkused:
*Hoonestusala on lubatud säilitada/rajada maksimaalselt 2 kaevuhoonet ja 1 abihoone.

Maksimaalse lubatud ehitisealuse pind ühe kaevuhoone kohta on 20 m² ja maksimaalne lubatud ühe abihoone ehitisealune pind on 40 m².

TINGMÄRGID

- PLANEERITAVA ALA PIIR
- KATASTRIPIIR
- PLANEERITUD KRUNDI PIIR
- AJUTINE KRUNDI PIIR
- PLANEERITUD KRUNDI POS NR/AJUTINE POS NR
- PLANEERITUD MAAPEALNE HOONESTUSALA
- PLANEERITUD TOLMUVABA KATTEGA SÕIDUTEE
- OLEMASOLEV SÕIDUTEE
- PERSP. KERGLIKLUS TEE
- PLANEERITUD JUURDEPÄÄS KRUNDILE
- LIIKLUSSUUNAD
- OLEMASOLEV HOONE
- OLEMASOLEV KÕRVALHOONE/RAJATIS
- LAHUDESTAVAD HOONE/RAJATIS
- OLEMASOLEV AED
- OLEMASOLEV LEHTPUU/OKASPUU
- PLANEERITUD MAATULUNDUSMAA
- PLANEERITUD TRANSPORDIMAA
- VÕIMALIK SERVITUUDI VAJADUSEGA ALA JUURDEPÄÄSU TAGAMISEKS (VÄLJASÕIDUPOOL PLAN. ALA)
- VÕIMALIK JUURDEPÄÄSU SERVITUUDI VAJADUSEGA ALA (PLAN ALA ULATUSES)
- OLEMASOLEV KRAAV
- PERSPEKTIIVSE KRAAVI VÕIMALIK ASUKOHT
- PLANEERITUD TRUBI VÕIMALIK ASUKOHT
- OLEMASOLEV TRUPP
- VÕIMALIK TULEMÜÜRI ASUKOHT
- OLEMASOLEVV MADALPINGE ÕHKLIIN KAITSEVÖÖNDIGA SERVITUUDI ALA ULATUSES
- OLEMASOLEV MADALPINGEKAABEL KAITSEVÖÖNDIGA SERVITUUDI ALA ULATUSES
- VEEKAITSEVÖÖND
- OLEMASOLEV VEETORUSTIK
- OLEMASOLEV SIDEKAMLISATSIOON
- PLANEERITUD TULETÕRJEVEEMAHUTI
- PLANEERITUD KUHJAKRANT
- PLANEERITUD ALAJAAM
- TEHNOVÕRGU SERVITUUDI VAJADUSEGA ALA KAITSEVÖÖNDI ULATUSES (MP/KP)
- VÕIMALIK SERVITUUDI/SUNDVLOISE ALA (ema- ja kanalisatsioonitrasside) KAITSEVÖÖNDI ULATUSES kui ka servituudialad/piirangualad sadamewee ehrmistrasside gülemerlaid kaev või sadamewatsu sinnibudi)
- GEODEETILISE PUNKTI KAITSEVÖÖND

SKEEM A-A:
AVALIK KERGLIKLUSTEE
TÜÜPRISTLÕIGE (plus Roadplan OÜ)
M 1:100

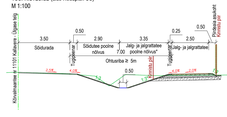
3.50
Sõiduala
0.50
2.50
Sõiduala poolne nõlvus
2.35
7.00
poolne nõlvus
Ohtuvõnk ø 5m
0.25
2.50
Jalg- ja jalgrattatee
Kõnnitee
Kõnnitee
Kõnnit