
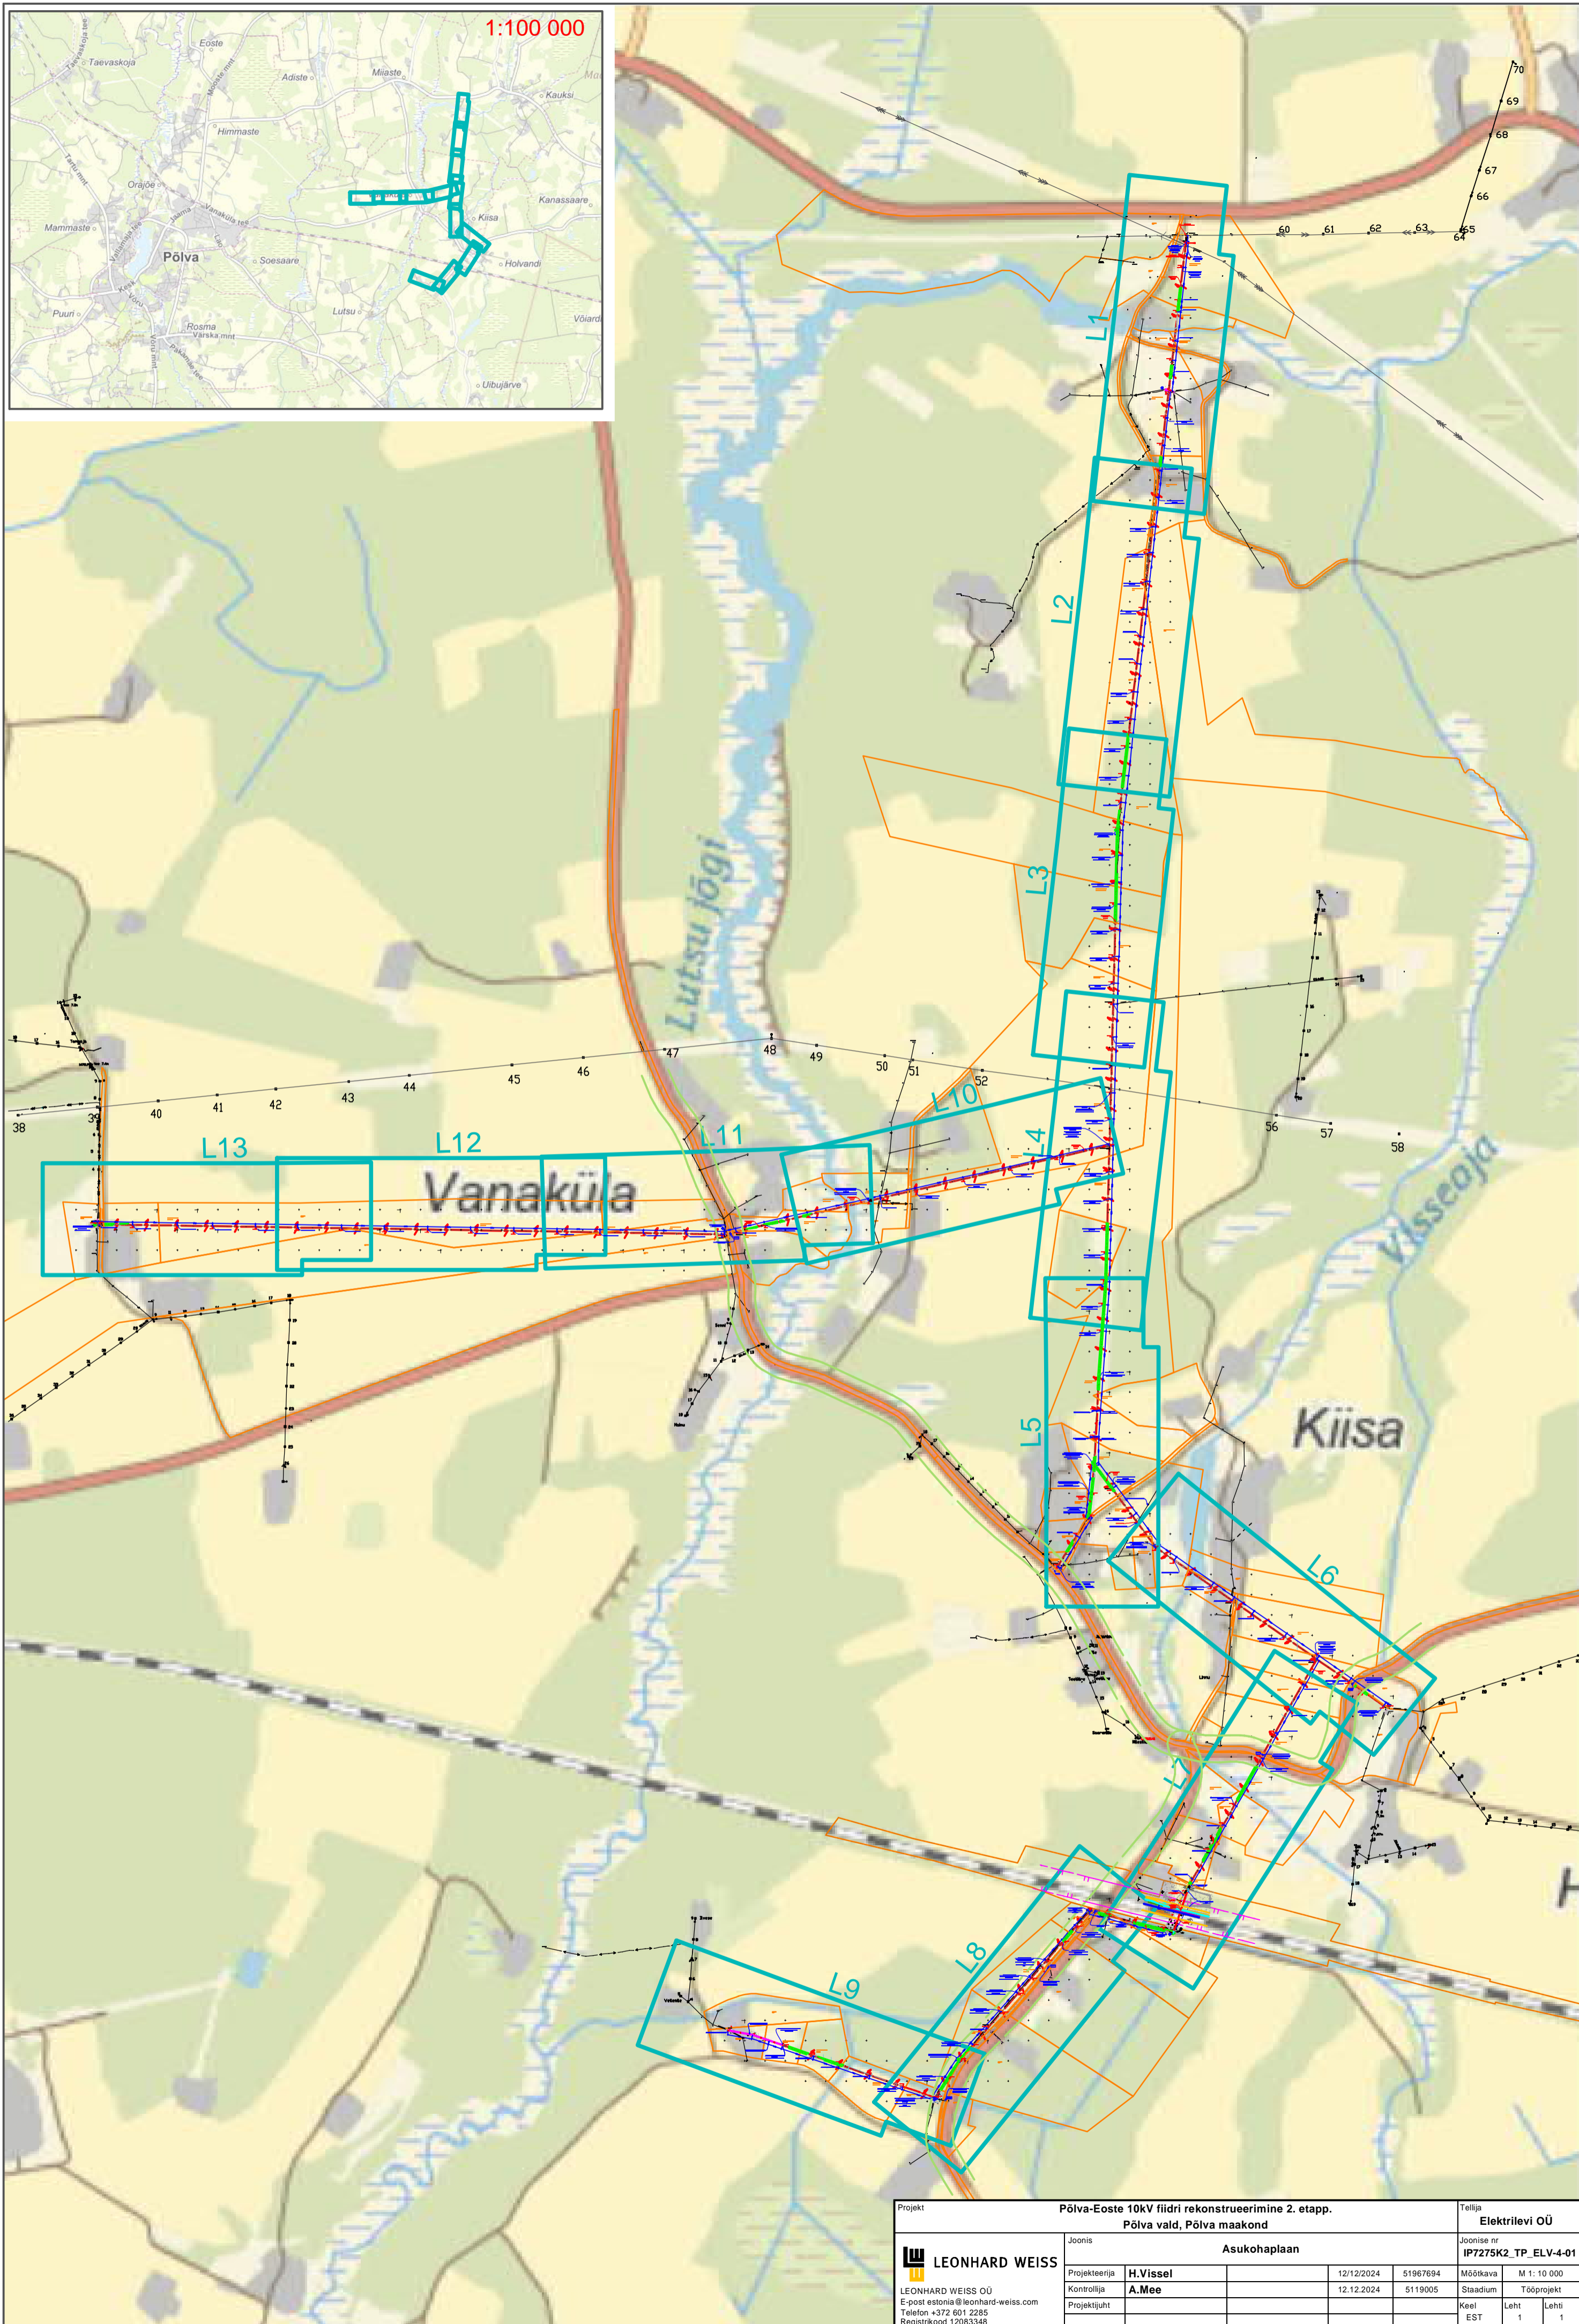


1:100 000

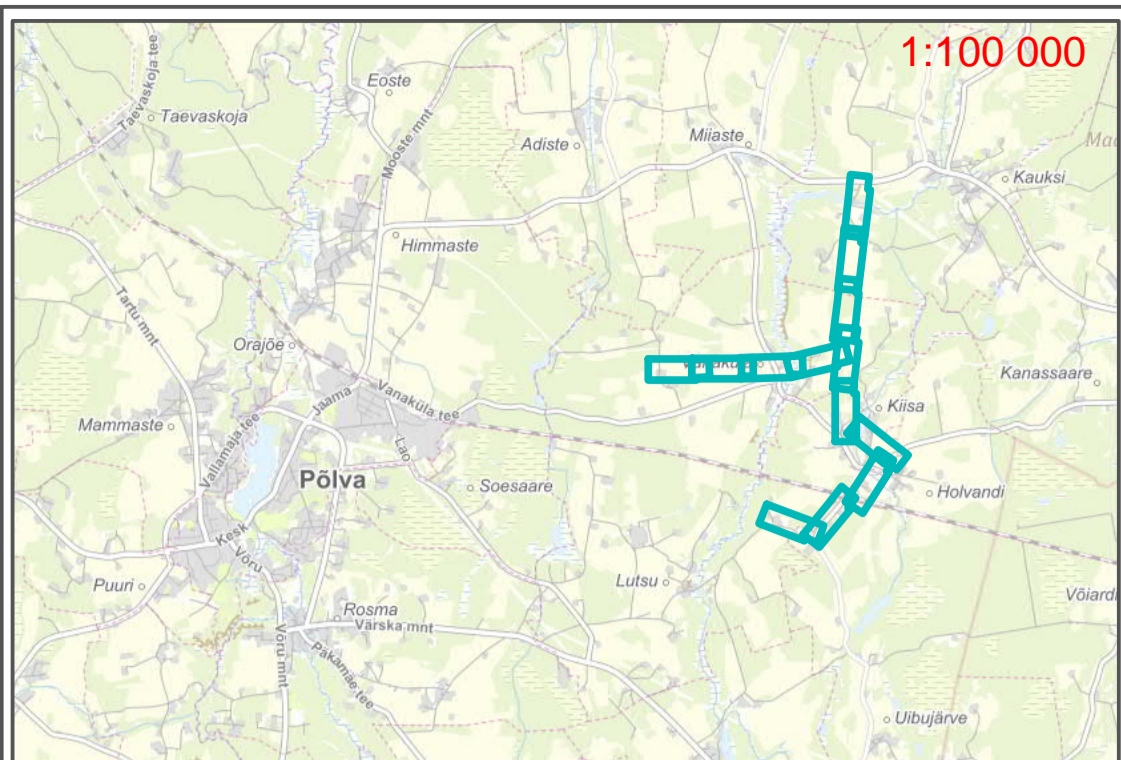

Projekt				Põlva-Eoste 10kV fiidri rekonstrueerimine 2. etapp. Põlva vald, Põlva maakond				Teilija Elektrilevi OÜ			
LEONHARD WEISS				Joonis Asukohaplaan				Joonise nr IP7275K2_TP_ELV-4-01			
Projektiteenija		H.Vissel		12/12/2024		51967694		Mõõtkava		M 1: 10 000	
Kontrollija		A.Mee		12.12.2024		5119005		Stadium		Tööprojekt	
Projektijuht								Keel		Leht	
								EST		1 1	

LEONHARD WEISS OÜ  
E-post estonia@leonhard-weiss.com  
Telefon +372 601 2285  
Registrikood 12083348