









Tellijä			Asukoht			
Enefit AS / Sirkel&Mall OÜ			Tõluste küla, Saaremaa vald, Saare maakond			
Insener:	Karl-Erik Timmer		Joonise nimetus			Möötkava
Vastutav:	Karl-Erik Timmer					
			Asendiplaan			M 1:500
Projekti juht:			Töö nr	Stadium	Projekti osa:	Versioon:
Fail / Kuupäev: VT2129_EP_EN-4-01_asendiplaan.dwg			30.04.2024	VT2129	EP	EN
						Joonise nr
						EL-4-01

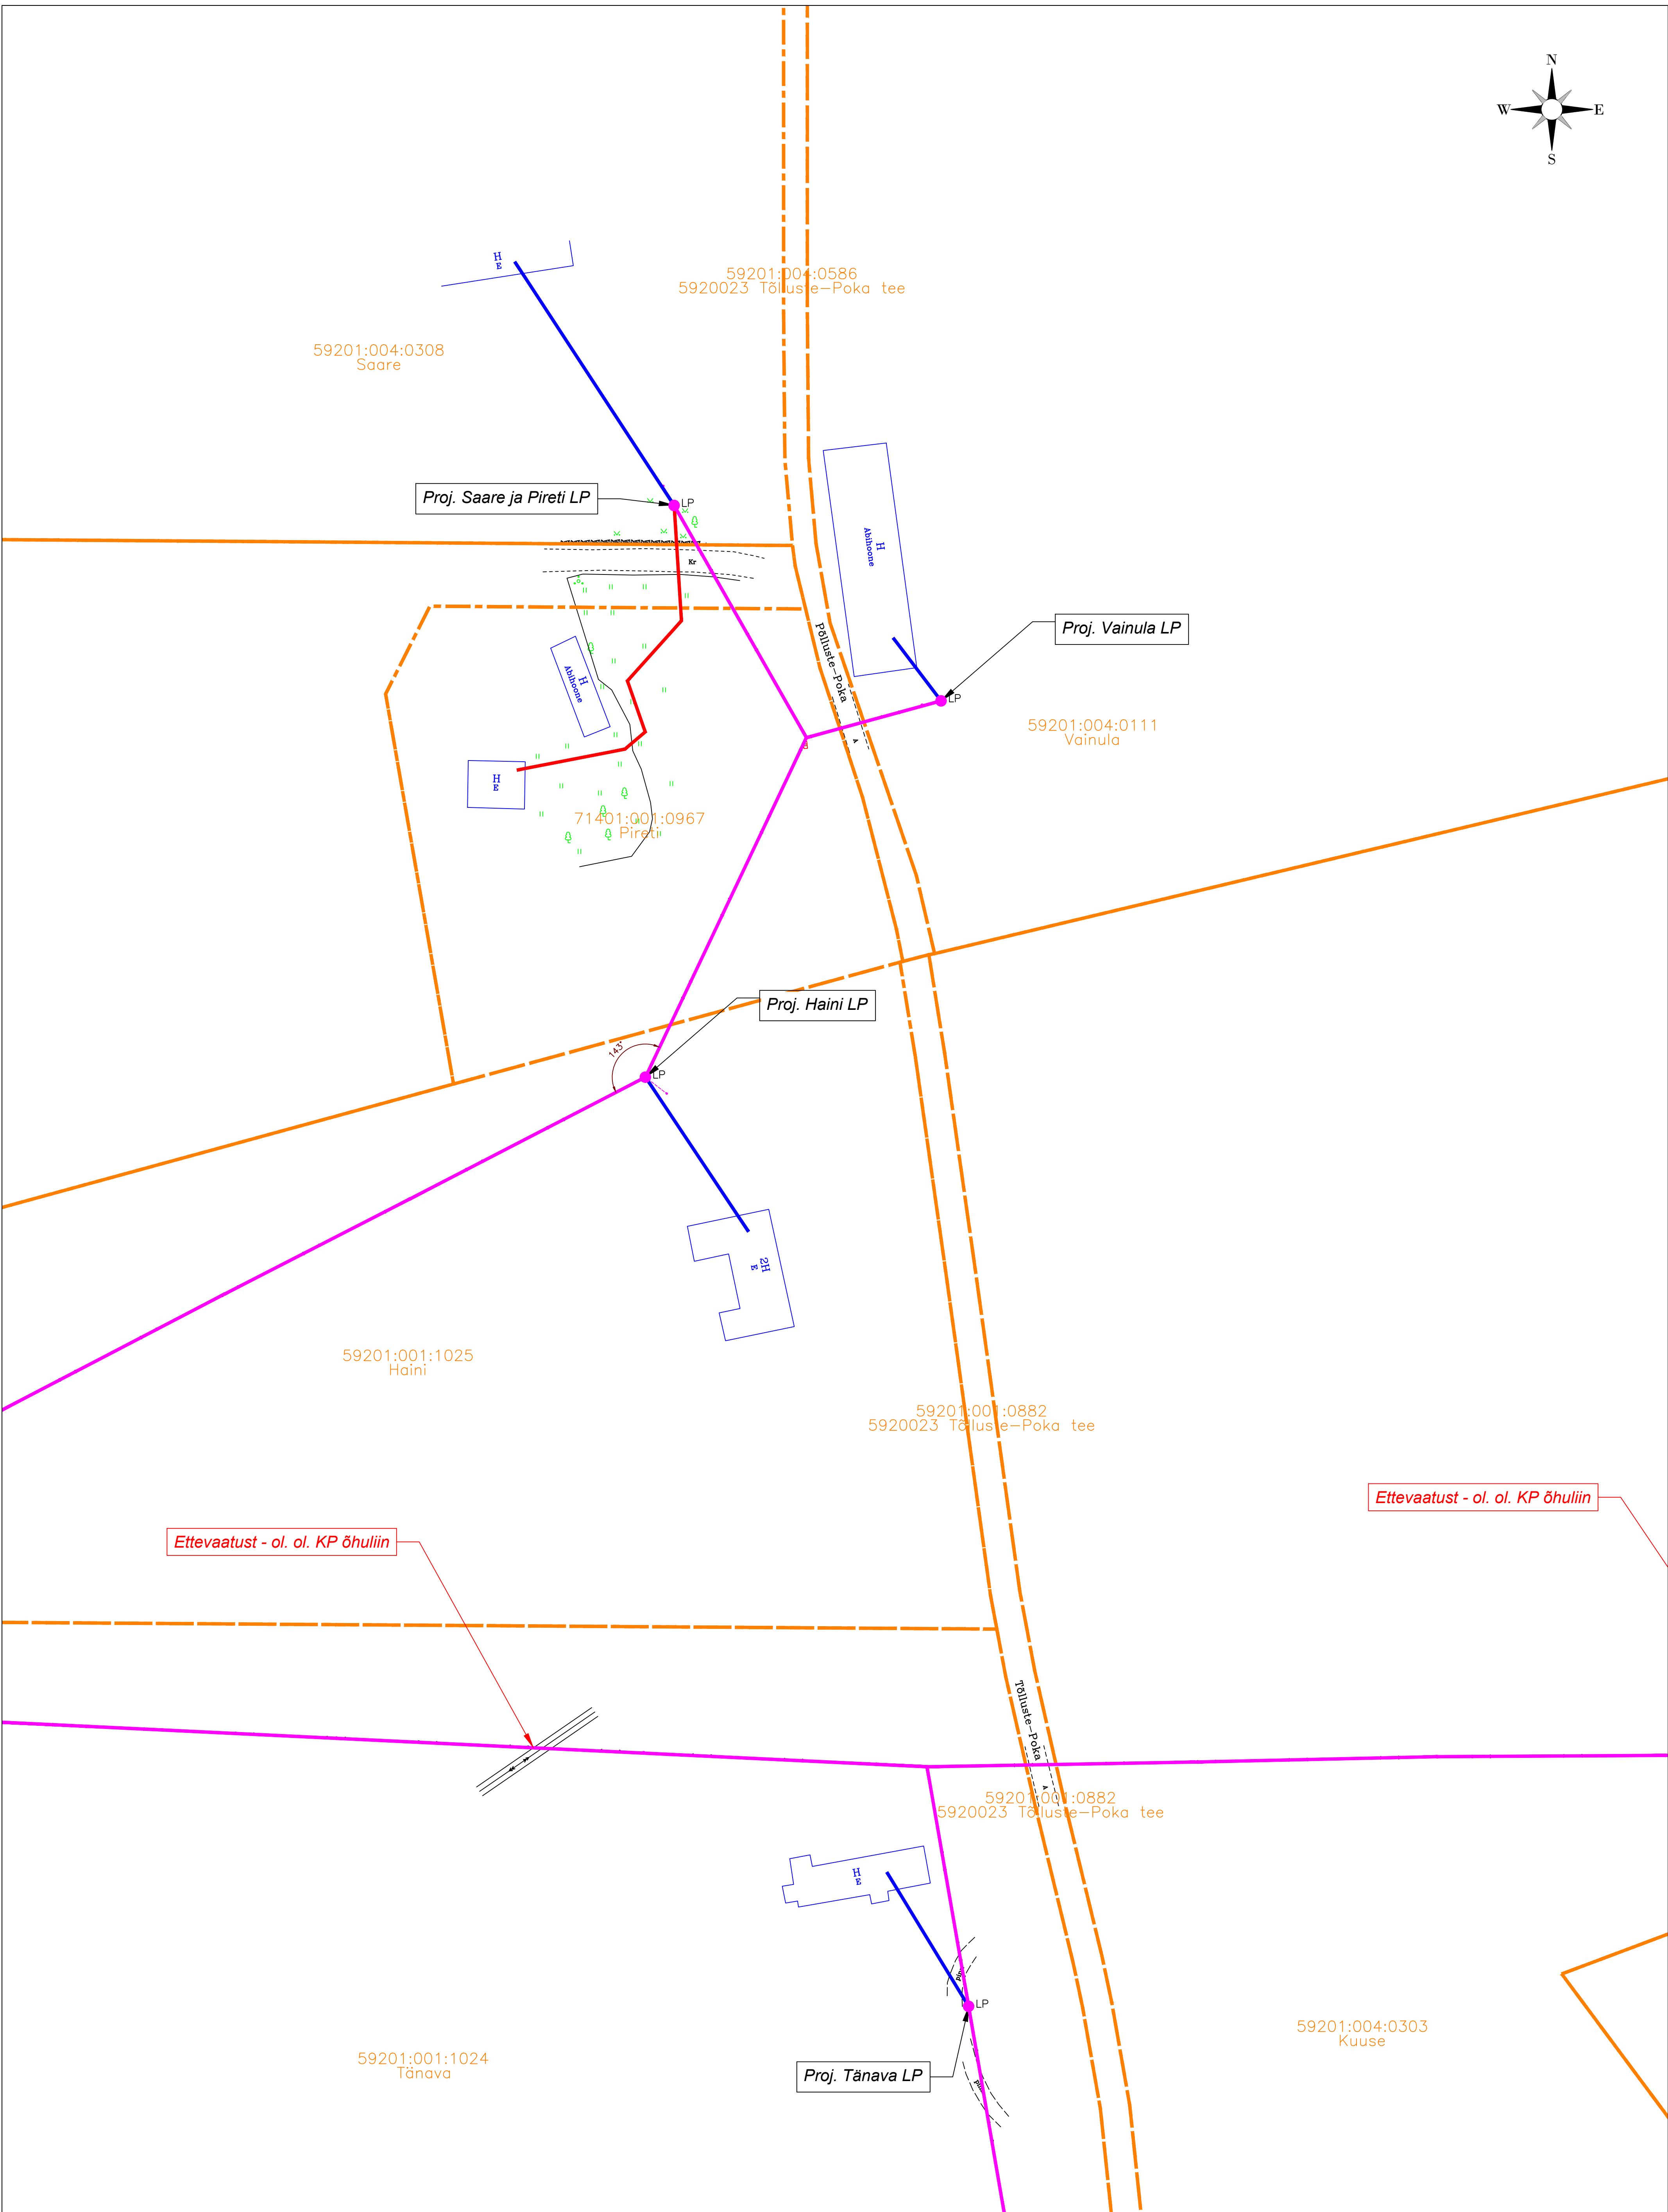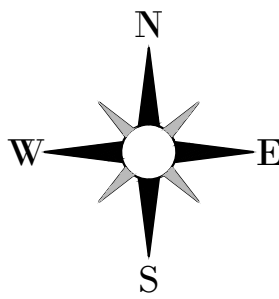


--	--



59201:001:0882
5920023 Tôlusle-Poka tee

Ettevaatust - ol. ol. KP õhuliin

59201000:0882
5920023 Tôluste-Poka tee

59201:004:0252
Mäe

Proj. Mäe LP

59201:004:0303
Kuuse

59201:001:1024
Tānava

59201:004:0303
Kuuse

Proj. Kuuse LP



rida lahtise kaevega
in 1,2m sügavusele.

71401:001:0966
Bussipeatus

01:004:0259

59201:004:0069

TINGMÄRGID

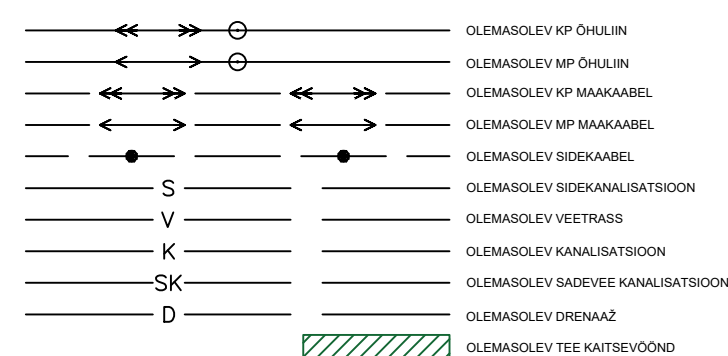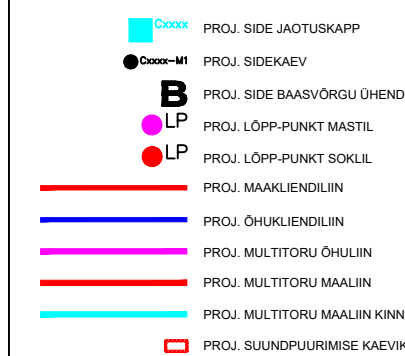

MÄRKUSED:

- [illegible]



Tellija

Enefit AS / Sirkel&Mall OÜ

Vastutav:

Karl-Erik Timmer

Projektijuht:

30 04 2024

Töö nimetus

Passiivse elektroonilise side juurdepääsuvõrgu rajamine, Tõlluste küla, Saaremaa vald, Saare maakond.

Asukoht	
---------	--

Tõlluste küla, Saaremaa vald, Saare maakond

	Joonise nimi
--	--------------

Asendiplaan

Mōōtkava

M 1:500

Töö nr	
--------	--

Stadium

Projekti osa:

Version:

Joonise nr

EL-4-01

