
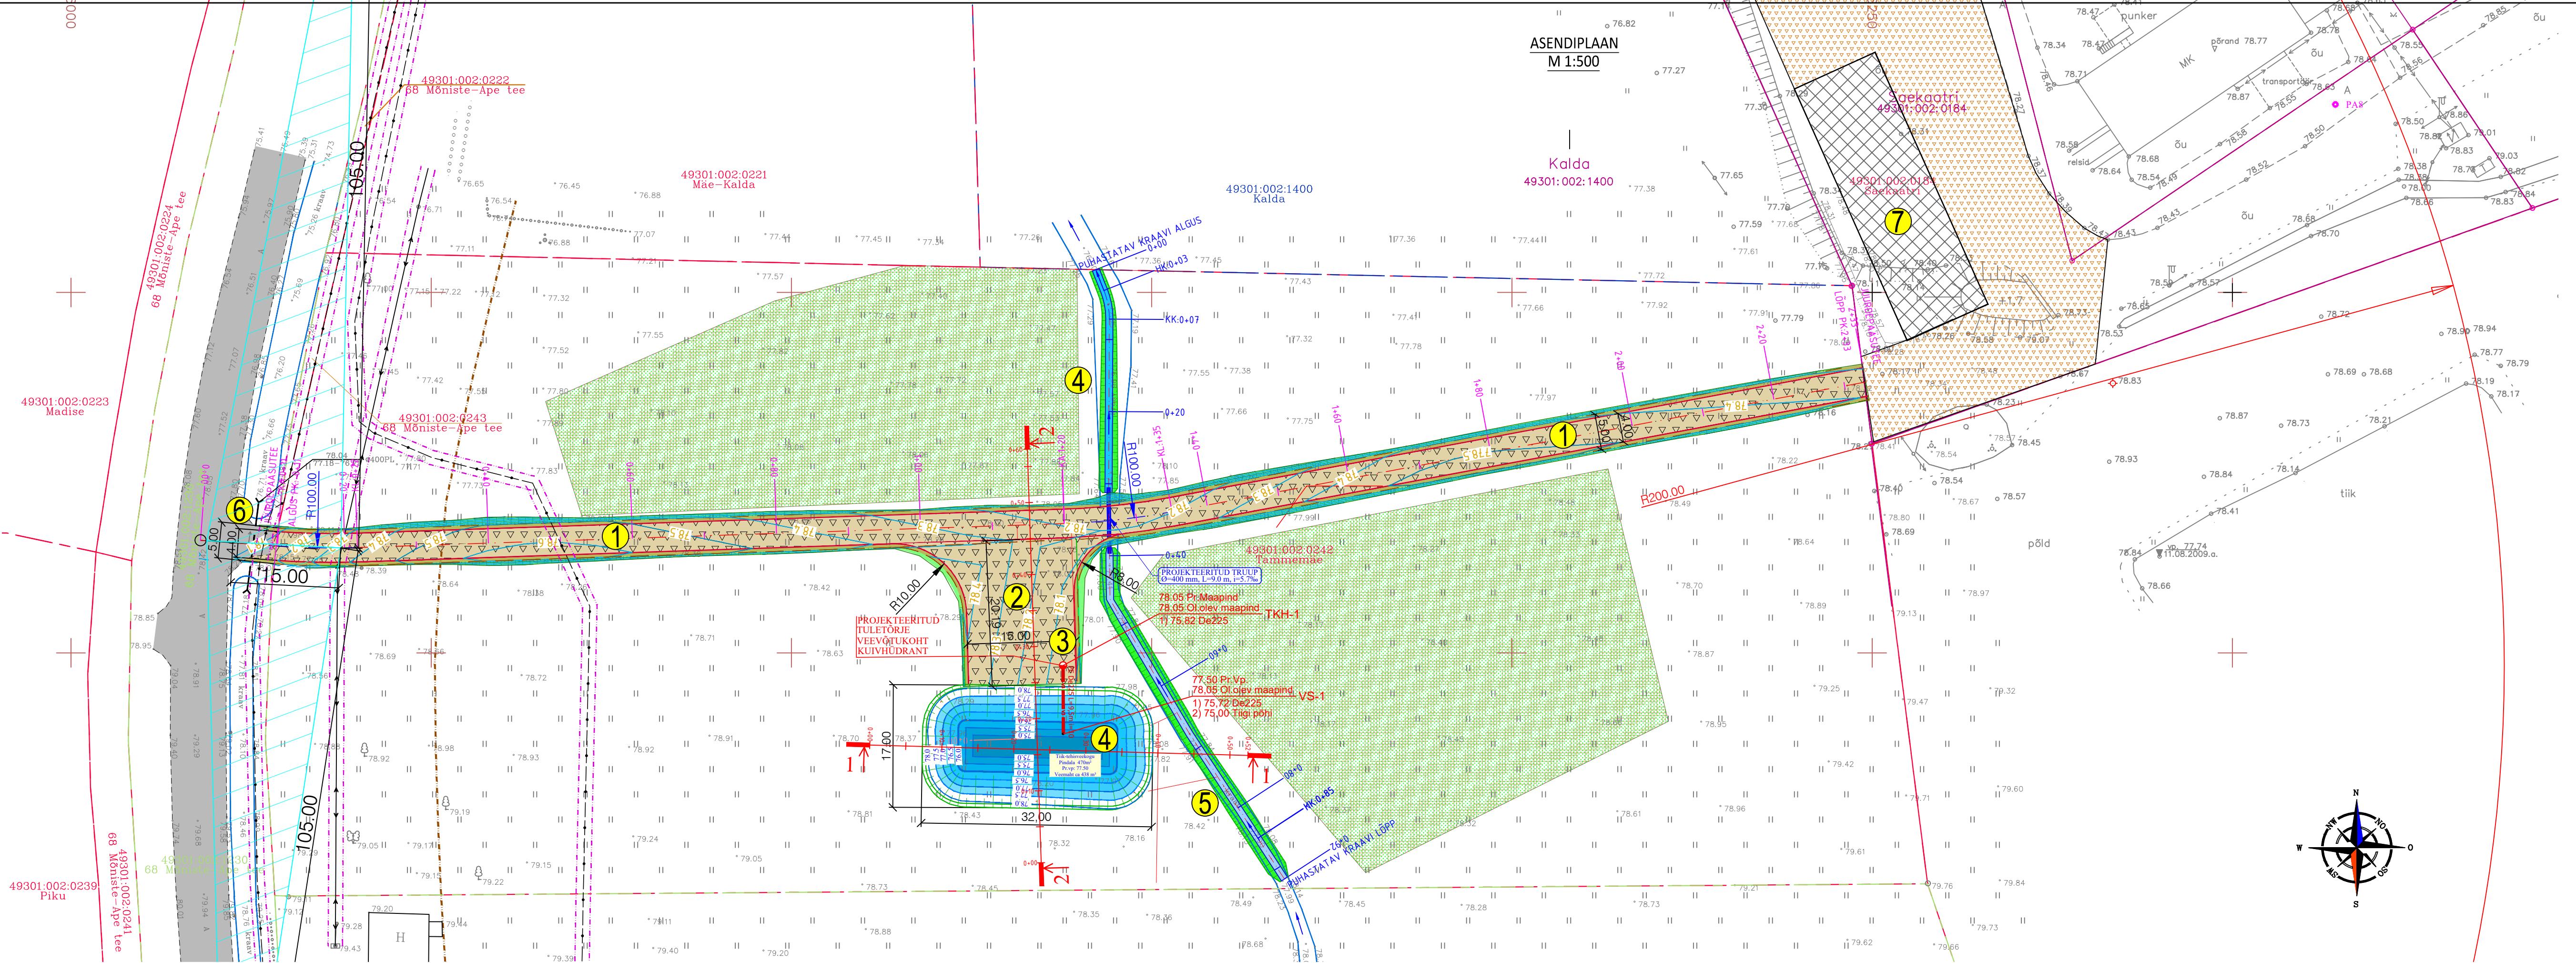


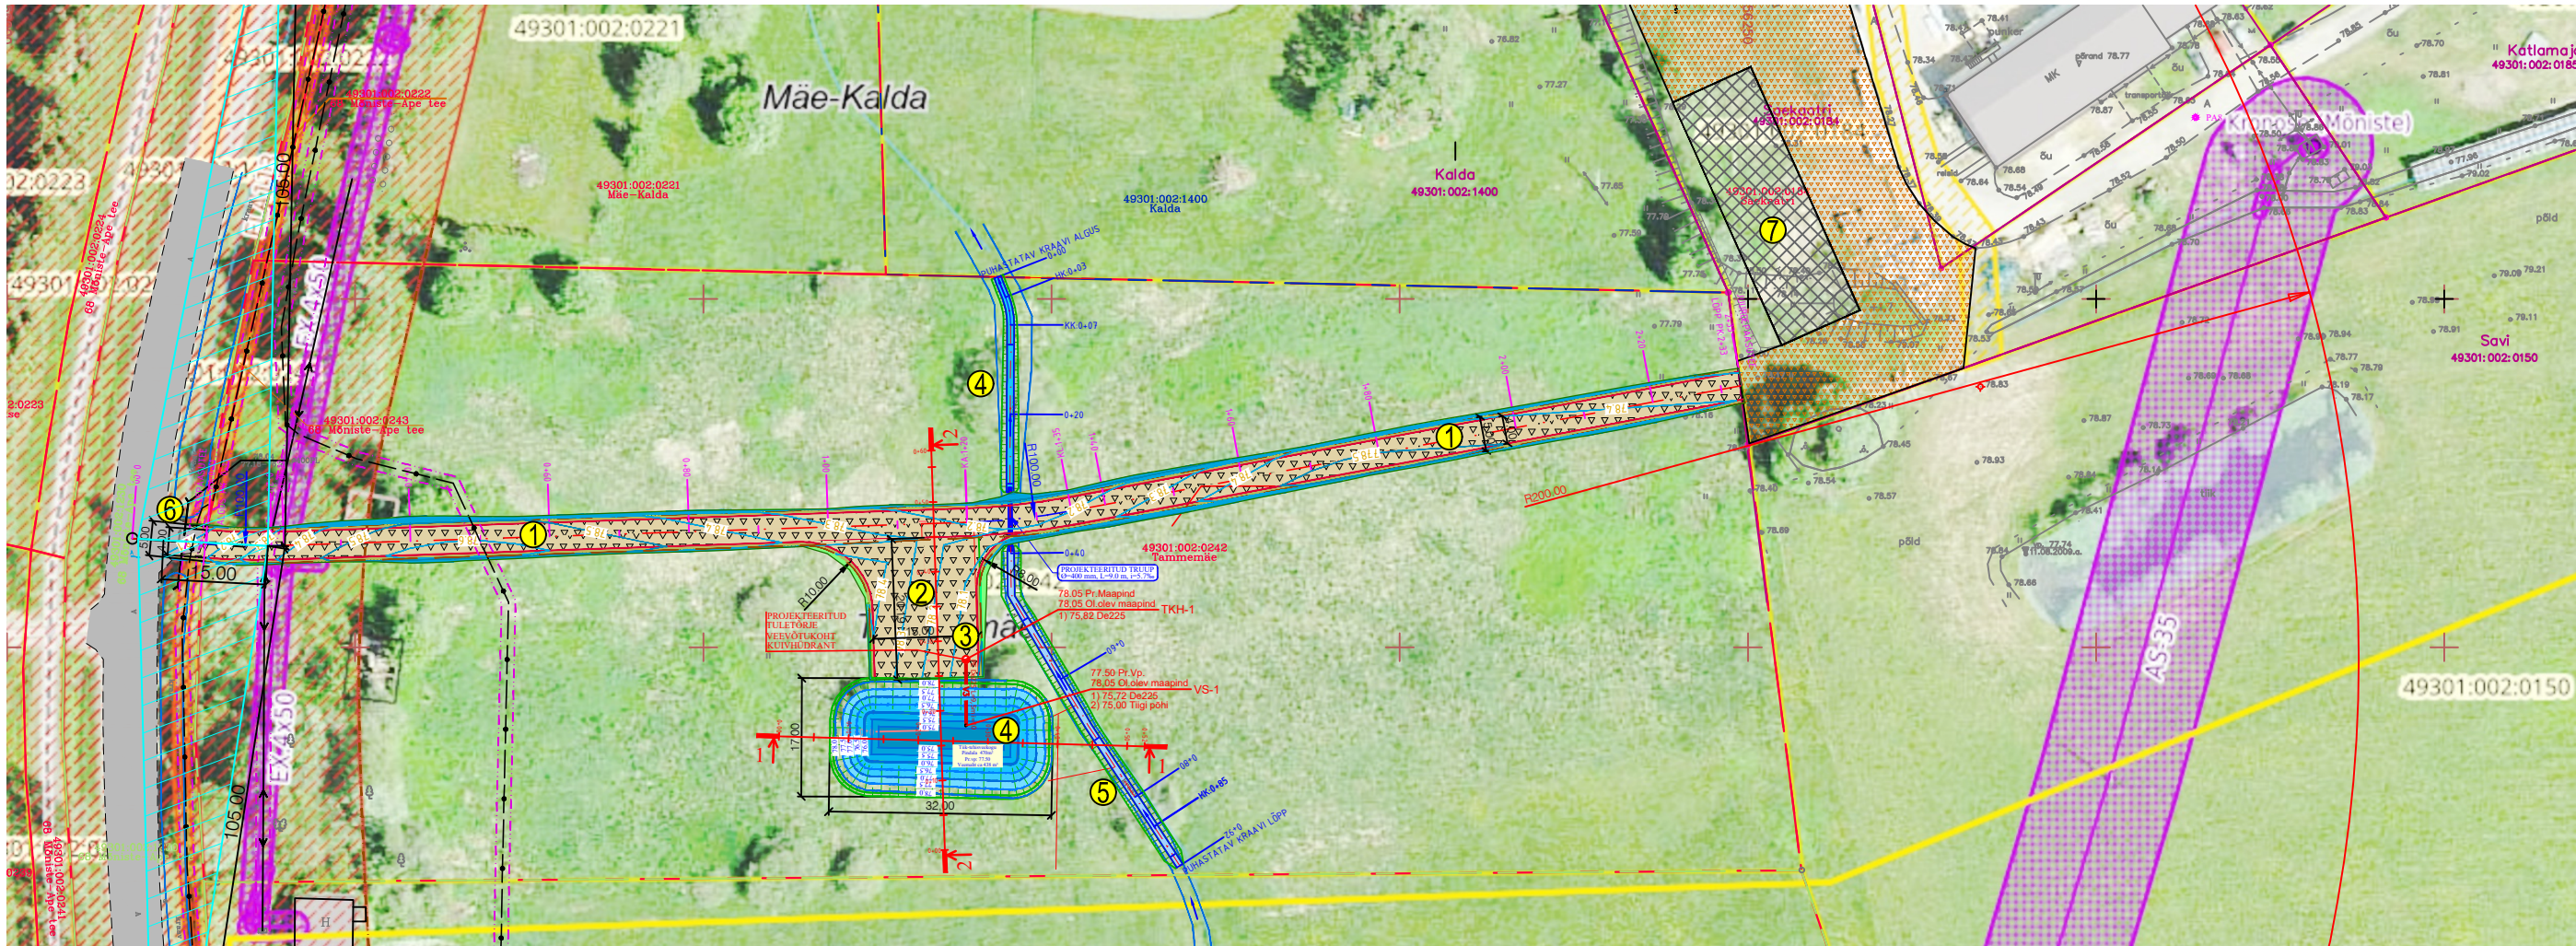

ASENDIPLAAN M 1:1000

MAAÜKSUSE ANDMED:

Address Tammemäe kü, Mõniste küla,
Rõuge vald, Võrumaa
Katlunnus 49301:002:0242
Kinnistu nr 2507350
Maa sihtistatave maatulundusmaa 100%
Pindala 19162,0 m²
Hantav maa 8477,0 m²
Looduslik rohumaad 8640,0 m²
Muu maa 2045,0 m²

LEPPEMÄRGID

- Kinnistu, krundi piir
- Maantee kaitsevööndi piir
- Elektri õhuliini, sidekaabli kaitsevööndi piir
- Olemasolev elektri õhuliin
- Olemasolev sidekaabel
- Olemasolev trüüp
- Olemasolev asfaltkate
- Olemasolev kraav
- Nähtavuskolmnurk
- Projekteeritud katte serv
- Projekteeritud tee telje sirge
- Projekteeritud tee telje ringkõver
- Projekteeritud mulde serv
- Projekteeritud mulde alumine serv
- Projekteeritud kruusast katend (tüüp 1)
- Projekteeritud teepeenar
- Projekteeritud taastatav haljasala
- Projekteeritud väljakaev ladustus-planeerimisala
- Projekteeritud nõlvus
- Projekteeritud kraav
- Projekteeritud trüüp
- Projekteeritud kuivhüdrant
- Projekteeritud tuletõrje veetoru
- Projekteeritud horisontaal

EKSPLIKATSIOON

- Projekteeritud juurdepääsutee
- Projekteeritud tuletõrje veevõtukohta teenindusplats
- Projekteeritud kuivhüdrant
- Rajatav tiik-tehiseveekogu ehk tuletõrje veevõttuik
- Süvendatav kraav
- Olemasolev mahaõõst riigiteel
- Olemasolev saekaatri hoone (Eh.Nr.121429592)

RAJATISE TEHNILISED ANDMED

Rajatise osa tähts: 21121
Rajatise nimetus: Juurdepääsutee
Pikkus: 222,0 m
Laius: 5,0 m
Kruusakatte pindala: 1466,0 m²
Eemaldatava mullekihi maht 370,0 m³

RAJATISE TEHNILISED ANDMED

Rajatise osa tähts: 21539
Rajatise nimetus: Tiik-tehiseveekogu
Ehitisealune pindala: 470 m²
Veepinna keskmine absoluutkõrgus: 77,50 m
Sügavus: 2,5 m
Pikkus: 32,0 m
Laius: 17,0 m
Veemah: 438,0 m³
Väljakaev pinnase maht 712,0 m³
Väljakaev ladustamise maa-ala 3037,0 m²


MÄRKUSED:

- Koordinaadid L-Est97 süsteemis, kõrgused EH2000 süsteemis.
- Kinnistu piirid saadud Maa-ametist seisuga 01.01.2024. Kihil "PIIR" piirjoonte asukoht informatiivne.

GeoTerra
Aadress: Võru, Olevi tn 23-39
MTR: EEO000464, reg. kood: 10421381
TEL: 53427281 MAIL: ingokonts@gmail.com

AMET	NIMI	ALLKIRI
KOOSTAS	I.Konts	DIGIALIKIRI

TÜÜ NR.		LEHT	LEHTI	MÕÖT
597-2024	28.11.2024	1	1	1:500
ADDRESS:				
Võru maakond, Rõuge vald, Mõniste küla				
Tammemäe				
Katastriüksuse tunnus: 49301:002:0242				
JOONIS: EHTUSJÄRGNE KONTROLLMÕÕDUSTUS				

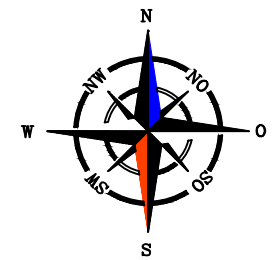

JV-ASTL-05-2026

KOOSTAJA	NIMI	ALLKIRI	KUUP
Tellija			
Koostas	Jaan Vene		29.07.2026

JUURDEPÄÄSUTE, TULETÕRJE VEEVÕTUKOHT EHITUSPROJEKT
Tammemäe kü, Mõniste küla, Rõuge vald, Võru maakond

STAAD	LEHT	MÕÖT
PP	AS-4-01	M 1:500

ASENDIPLAAN
Jaan Vene Projektbüroo OÜ
Haavardi, Haavari küla, Rõuge vald 69101, Võrumaa
Mob. +372 5176281
jaan.vene.projekt@gmail.com