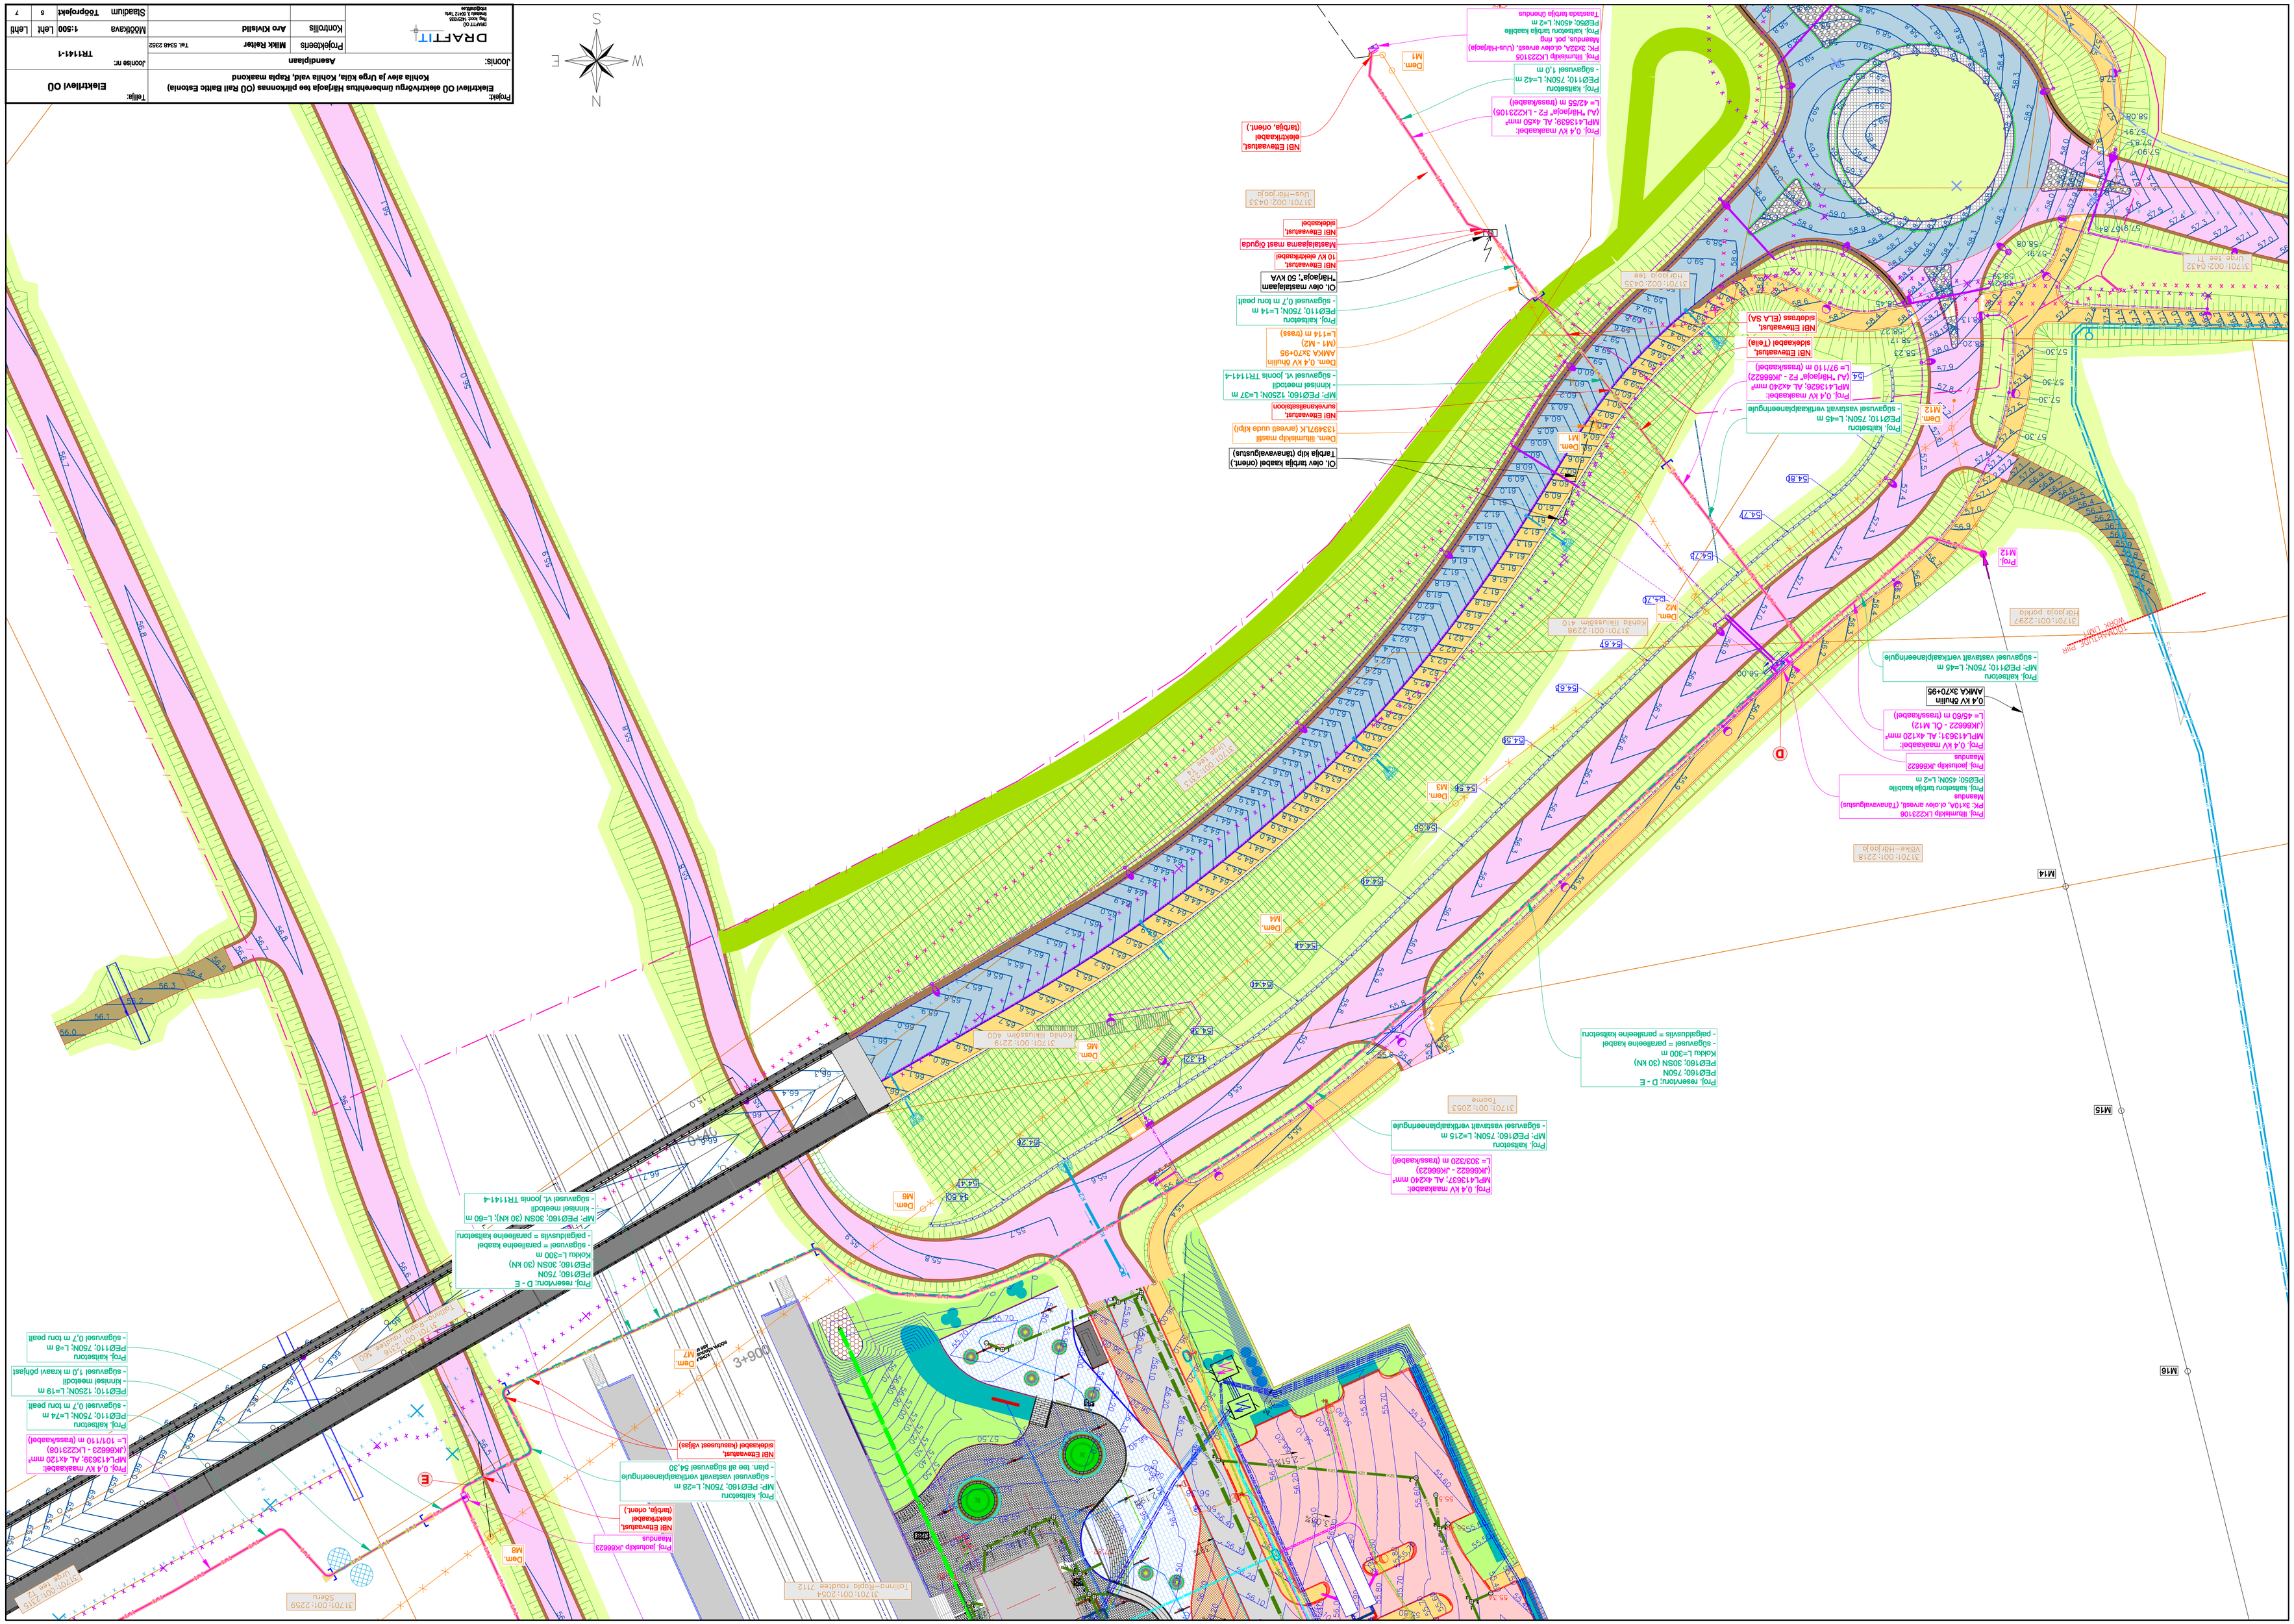

Projekt: Elektriteivi OÜ elektrivõrgu ümberehitus Hõrjaoja tee piirkonnas (OÜ Rail Baltic Estonia) Kohila alev ja Urge küla, Kohila vald, Rapla maakond
Tellija: Elektriteivi OÜ
Joonis: Asendiplaan
Joonise nr: TR1141-1
DRAFTIT
Projekteeris Kontrollis
Milk Kelter Aro Kivisild
Tel. 5348 2352
Mõõtkava 1:500 Lehti Lehti
Staadium Tööprojekt 5 7