
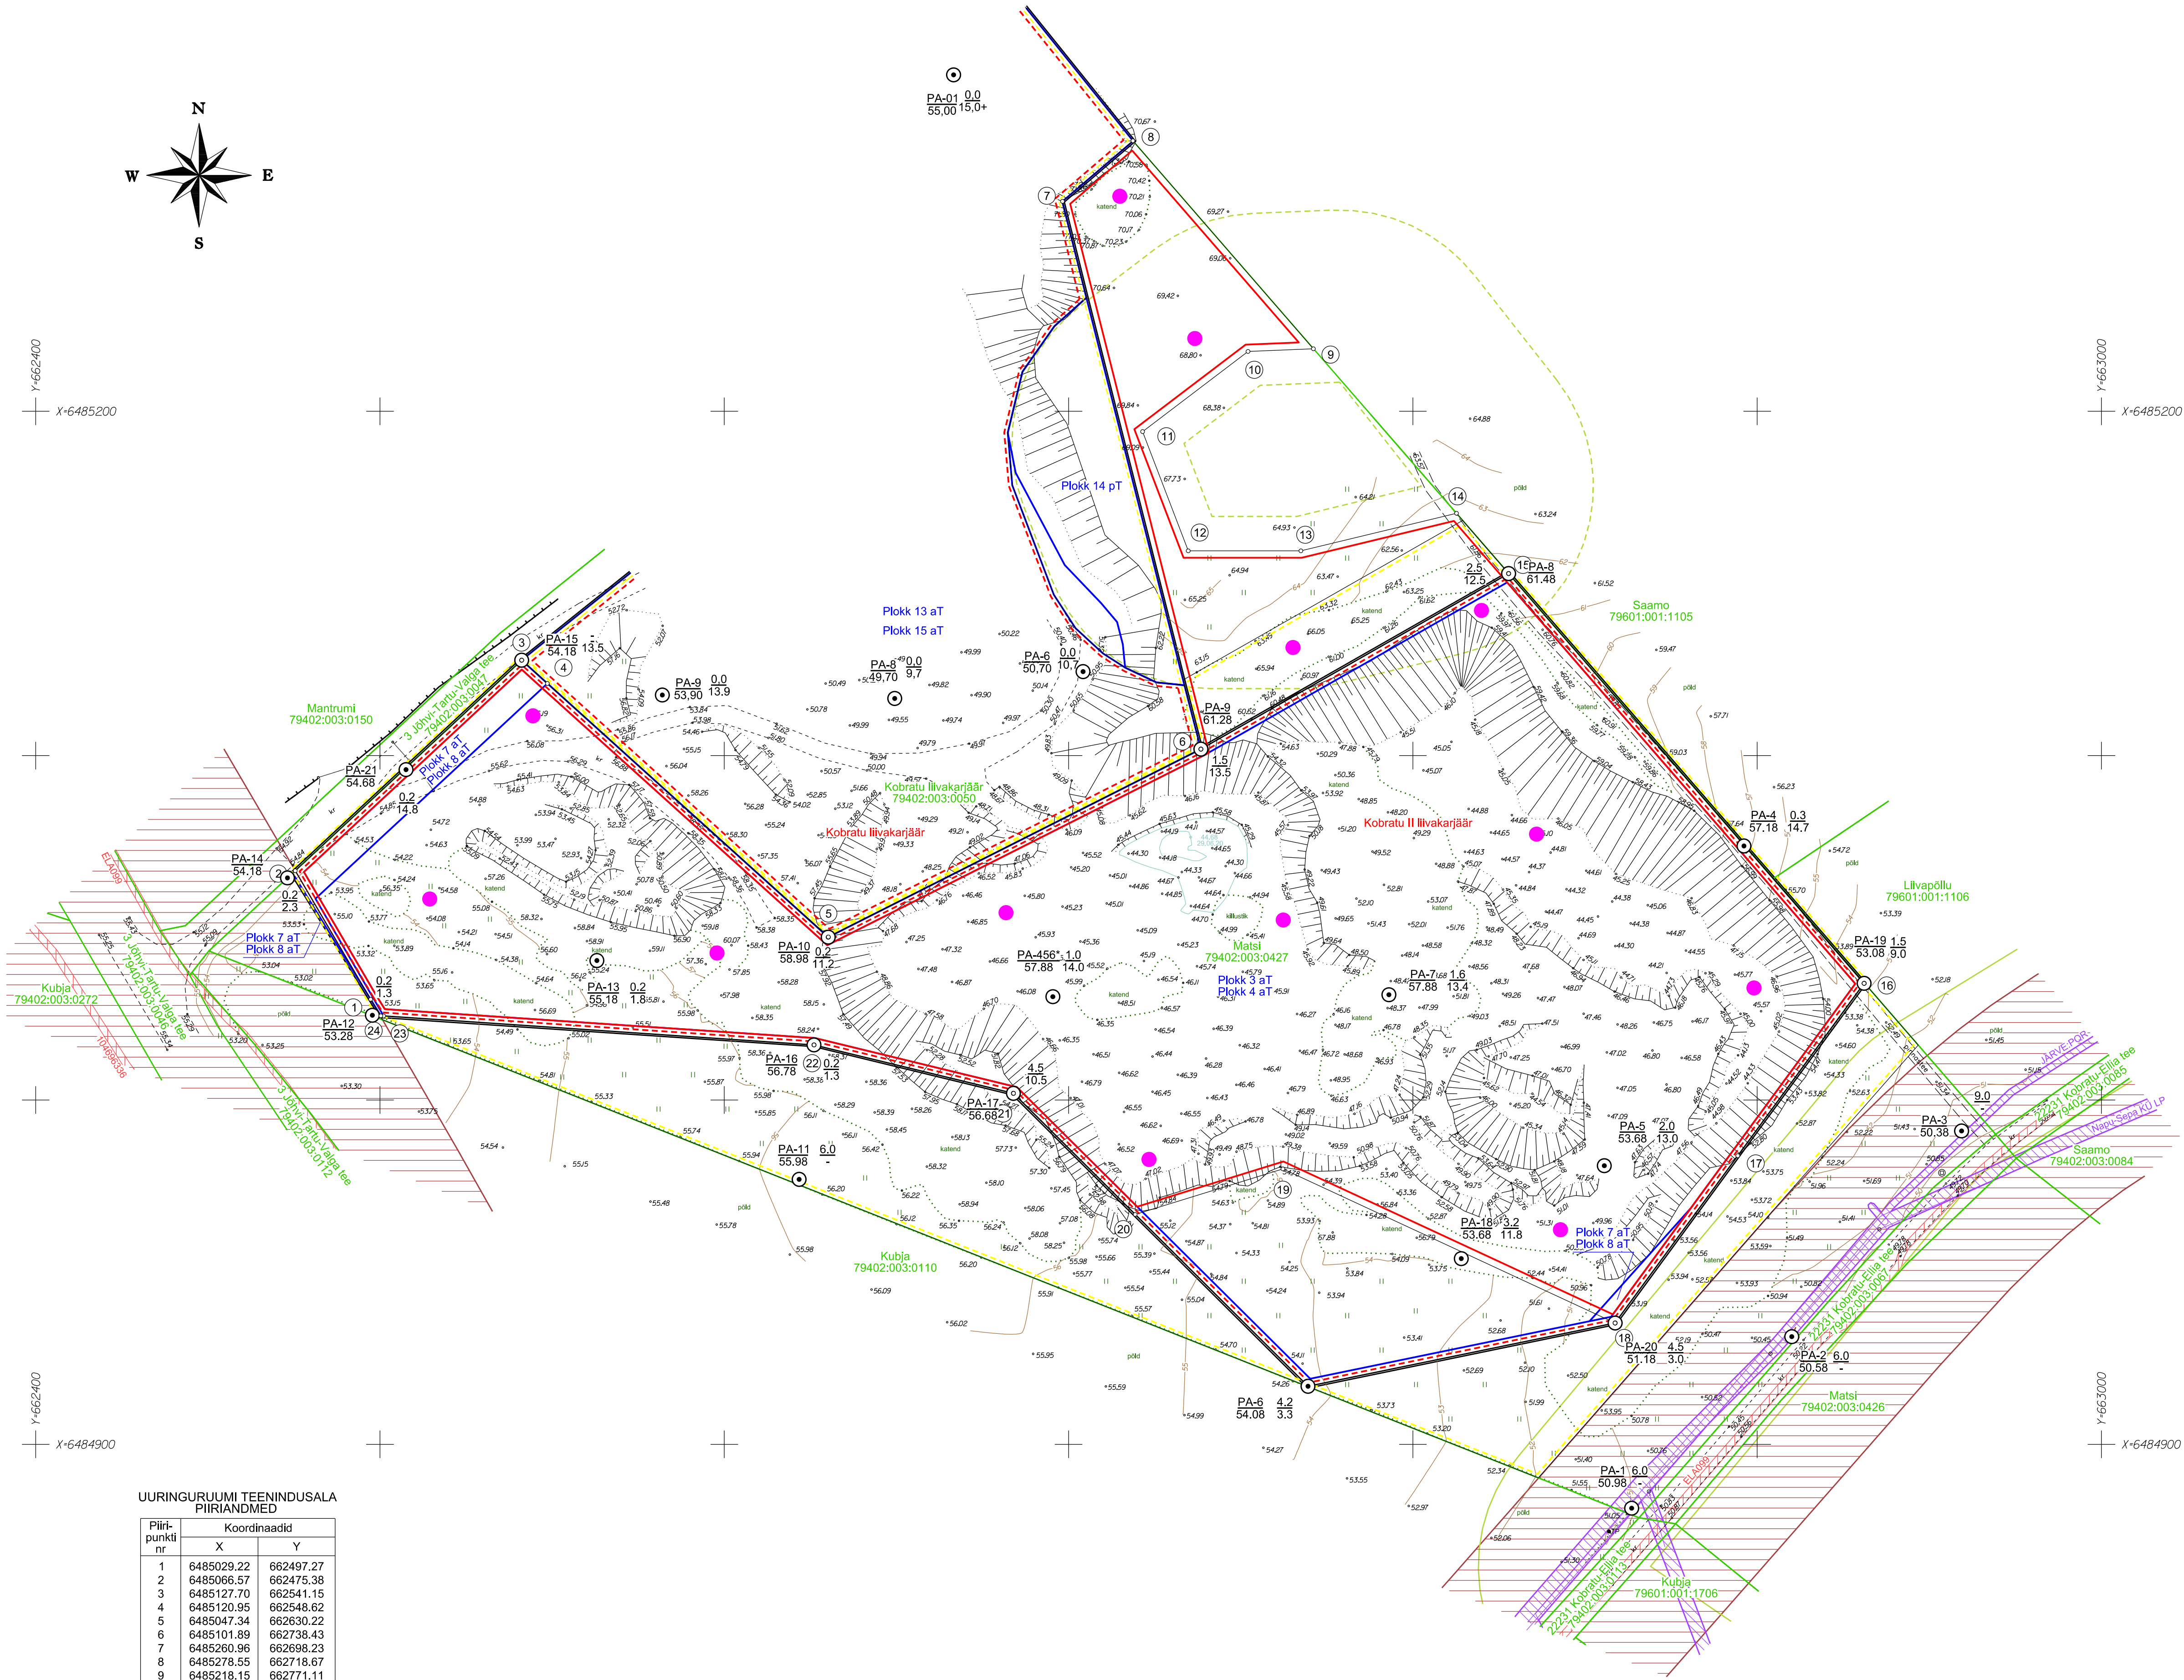


ASENDISKEEM M 1:50 000
Kaardileht 5443 Tabivere

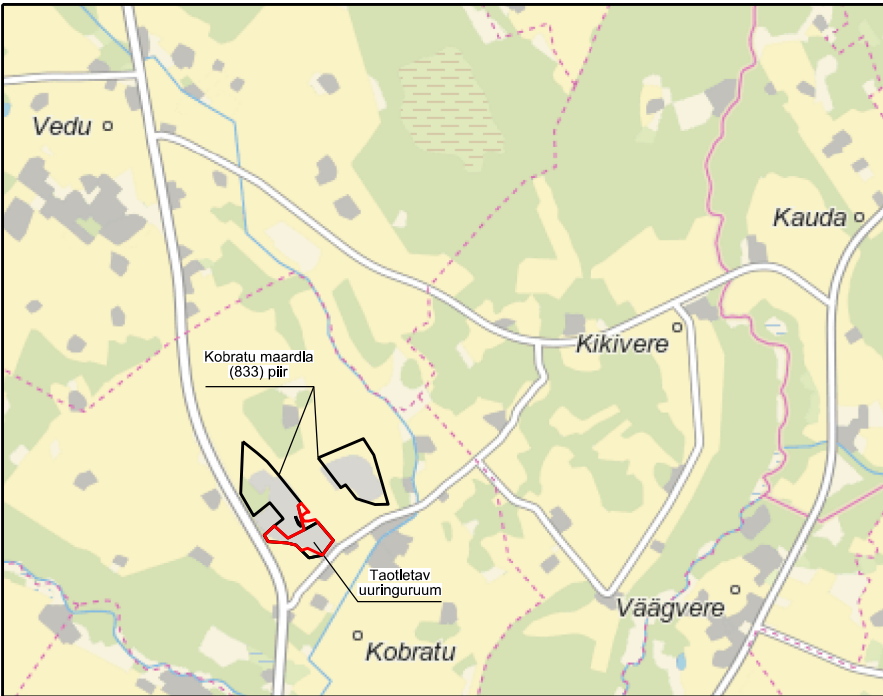

LEPPEMÄRGID:

- Taotletava uuringurumi teenindusala piir, piiripunkt ja number
- Olemasoleva mäealdisle piir
- Olemasoleva mäealdisle teenindusmaa piir
- Varem uuritud maavaravaru plokki piir ja number
- Katastritsuse piir, tunnus ja nimetus
- Kobratu liivamaardla (registrikaart nr 0833) piir
- Avalikult kasutatava tee kaitsevõõnd
- Elektripaigaldise kaitsevõõnd
- Sidehitisle kaitsevõõnd
- Kinnismälestise kaitsevõõnd (Asulakoht, reg-nr 12986)
- Kinnismälestis ja selle kaitsevõõnd (Kivikalme, reg-nr 12987)
- Varasemad uuringupunktid (puuraugud)
- Puuraugu nr 3.2, Puuraugu suudme abs. kõrgus, m, Puurauk 3.2, Katendi paksus, m, Kasuliku kihi paksus, m
- Planeeritavad uuringupunktid

UURINGURUUMI TEENINDUSALA
PIIRIANDMED

Piiri- punkt nr	Koordinaadid	
	X	Y
1	6485029.22	662497.27
2	6485066.57	662475.38
3	6485127.70	662541.15
4	6485120.95	662548.62
5	6485047.34	662630.22
6	6485101.89	662738.43
7	6485260.96	662698.23
8	6485278.55	662718.67
9	6485218.15	662771.11
10	6485217.37	662752.11
11	6485194.09	662721.50
12	6485159.46	662734.75
13	6485159.46	662767.46
14	6485170.38	662812.66
15	6485152.86	662827.80
16	6485033.86	662931.06
17	6484983.81	662894.37
18	6484935.23	662858.73
19	6484979.99	662762.24
20	6484966.75	662719.35
21	6485001.91	662683.98
22	6485015.98	662626.05
23	6485024.38	662501.04
24	6485024.43	662500.23

Uuringurumi pindala 5.29 ha

- MÄRKUSED:
- Koordinaadid L-Est'97 süsteemis, kõrgused EH2000 (BK77+0.18m) süsteemis.
 - Katastritsuse piirid Maa-ameti geoportaali ruumandmetest digitaalselt 26.02.2021. a.
 - Kitsendused Maa-ameti geoportaali ruumandmetest digitaalselt 01.02.2021. a.
 - Maardla plokke piirid väljastatud Maa-ameti poolt digitaalselt 03.03.2021. a (plaanil skemaatilised).
 - Kasutatud:

Markseideribüroo		Tartu maakond Tartu vald KOB RATU XIII UURINGURUUM		Gr lisa 1 Töö nr 25001
OÜ J. Viru Markseideribüroo Tel: 634 4552 E-post: info@vmb.ee		www.vmb.ee Tartu mnt 84a-50 10112 Tallinn		
Koostas	Priit Koppel	Valmistatud digitaalselt	Tellija: MARINA MINERALS OÜ Jalgapilli tn 21, 11312 Tallinn, Harju maakond	
Joonestas	Priit Koppel	Valmistatud digitaalselt		
Kinnitas	Tõnis Kattel	Valmistatud digitaalselt		
Teenindusala plaan			Mõõtka: 1:1000 Formaat A1 Moodustatud: 29.06.2020	Koostatud: 08.01.2025