


- Märkused:
- Koordinaadid riiklikus L-Est97, kõrgused EH2000 süsteemis.
 - Katastrüksuste piirid on informatiivse tähendusega.
 - Katastrüksuste piirid saadud Maa-ametist seisuga 20.11.2024
 - Tellija: Nordpont OÜ

<div>Geodeesia24</div> <div>Geodeesia 24 OÜ Litsentsid: 751 MA, EEG000265 Reg.nr: 12135099 Pärnu mnt 139e, 11317 Tallinn info@geodeesia24.ee</div>			Objekt: TAMMI TEE		
Projekti juht: Raido Saarna			Töö nr: 9931-24		
Geodeet: E. Tasane			Staadium: GEODEESIA		Kuupäev: 12.06.2025
			Mõõtkava: 1:500		Leht: 1

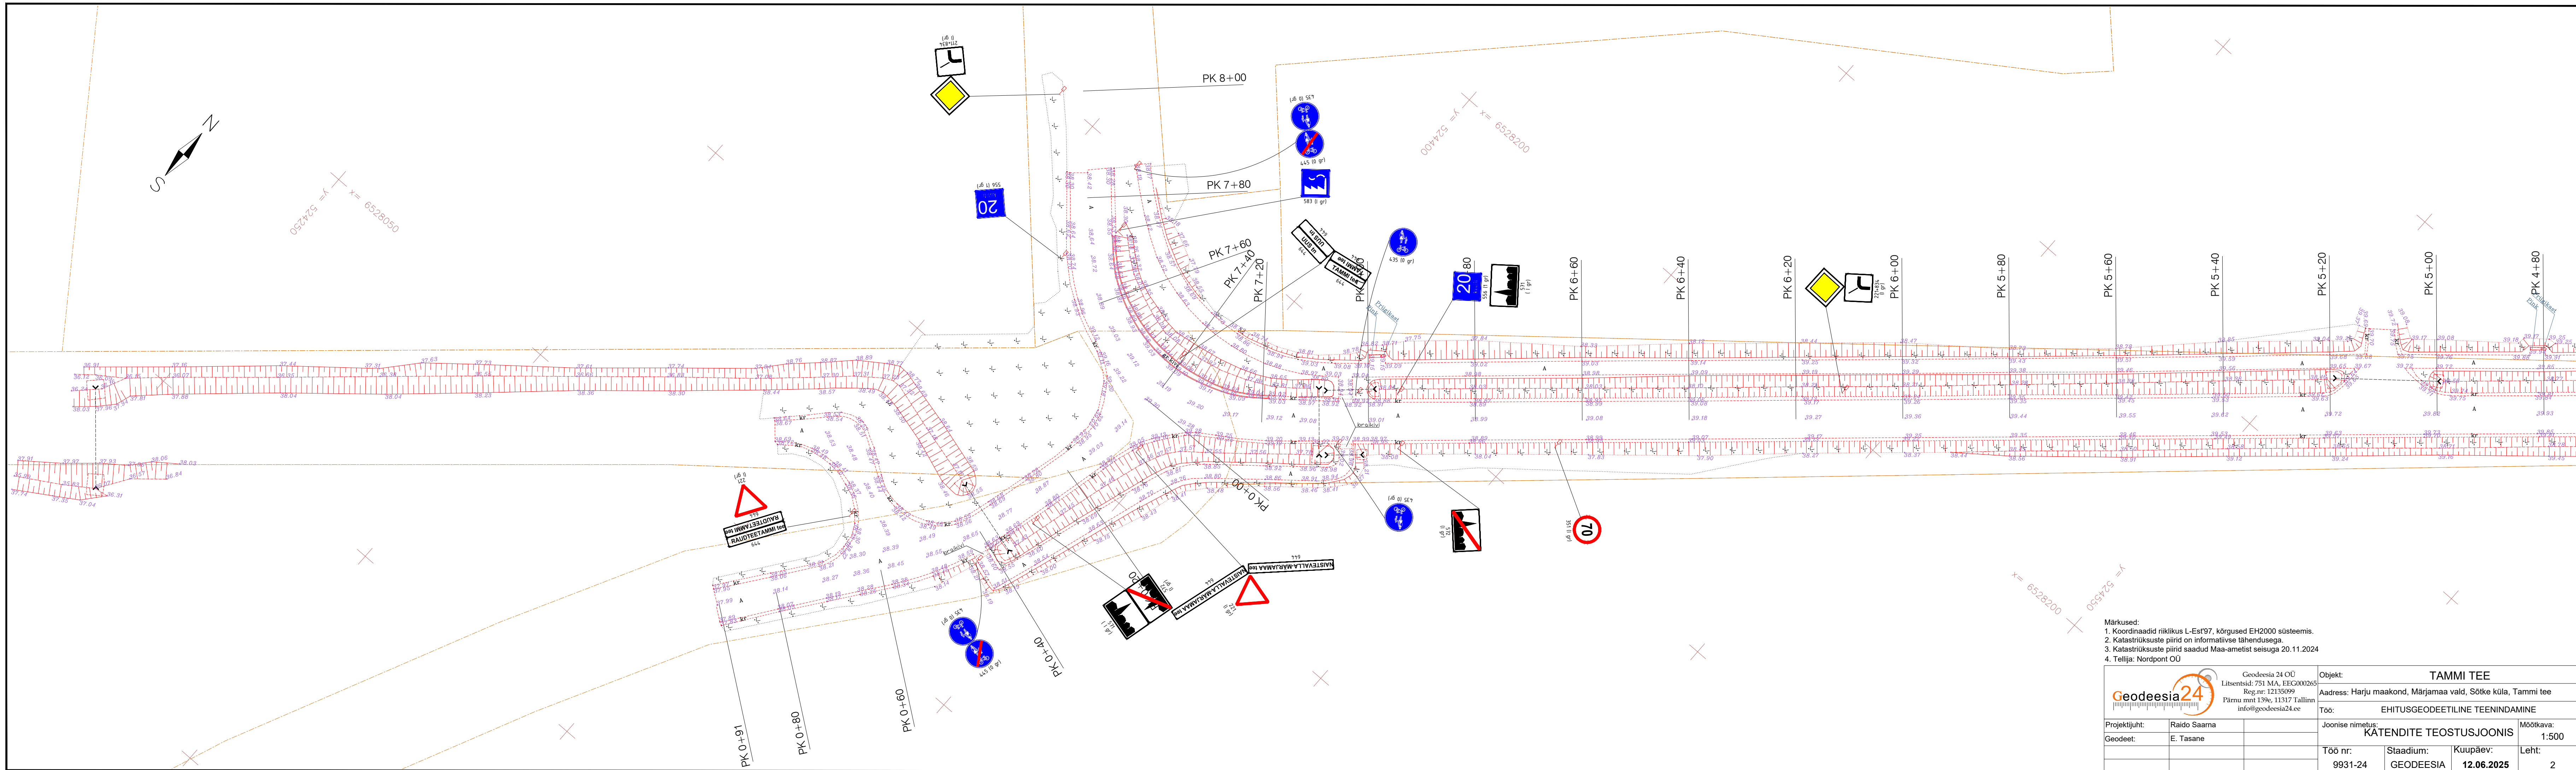

- Märkused:
- Koordinaadid riiklikus L-Est97, kõrgused EH2000 süsteemis.
 - Katastrüksuste piirid on informatiivse tähendusega.
 - Katastrüksuste piirid saadud Maa-ametist seisuga 20.11.2024
 - Tellijä: Nordpont OÜ

<div>Geodeesia24</div> <div>Geodeesia 24 OÜ Litsentsid: 751 MA, EEG000265 Reg.nr: 12135099 Pärnu mnt 139e, 11317 Tallinn info@geodeesia24.ee</div>			Objekt: TAMMI TEE		
Projektijuht: Raido Saarna			Aadress: Harju maakond, Märjamaa vald, Sõike küla, Tammi tee		
Geodeet: E. Tasane			Töö: EHITUSGEODEETILINE TEENINDAMINE		
			Joonise nimetus: KATENDITE TEOSTUSJOONIS		
			Mõõtkava: 1:500		
			Töö nr: 9931-24		
			Stadium: GEODEESIA		
			Kuupäev: 12.06.2025		
			Leht: 2		