

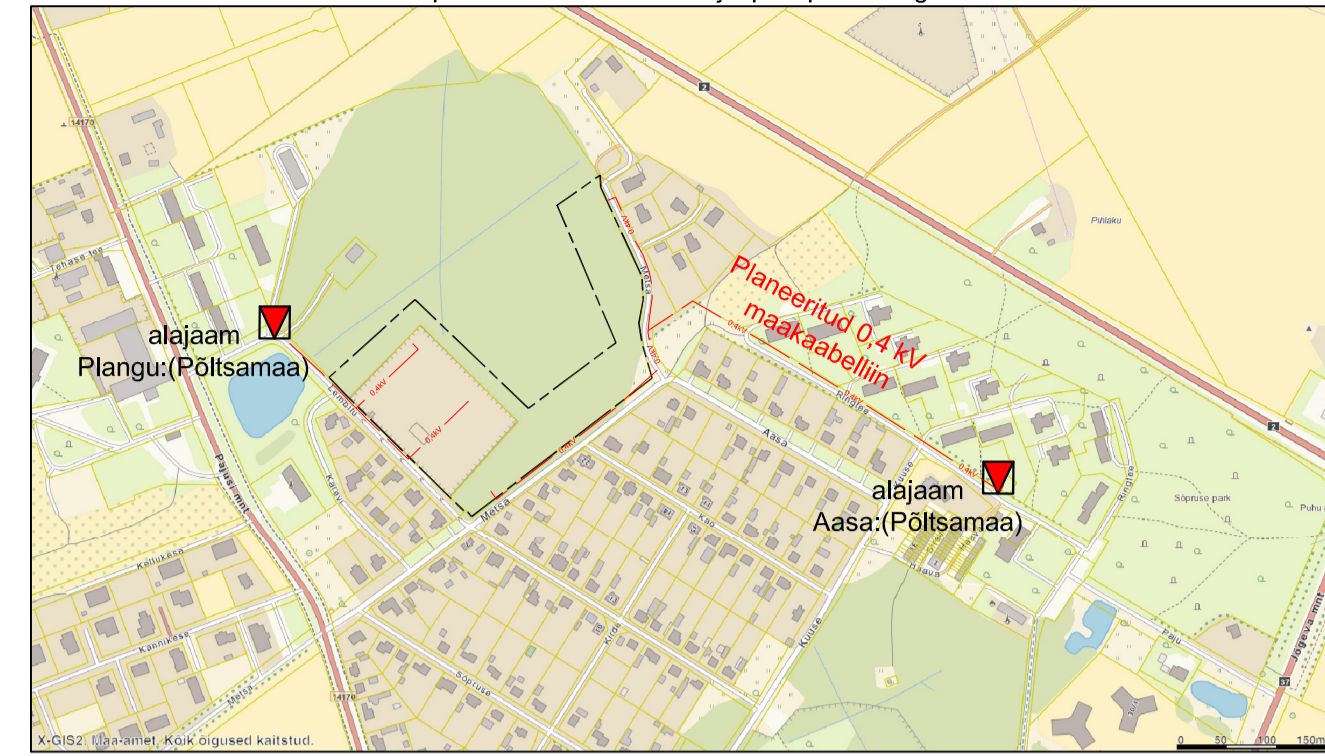


SKEEM 1. Planeeritud elektritoite põhimõteline skeem väljaspool planeeringuala.

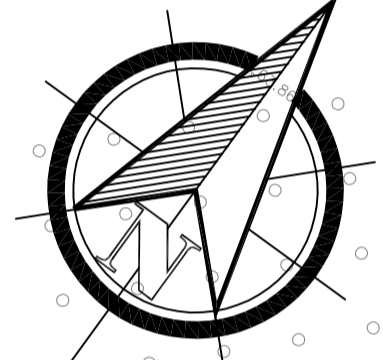

SKEEM 2. Sidekaevude asukohad.

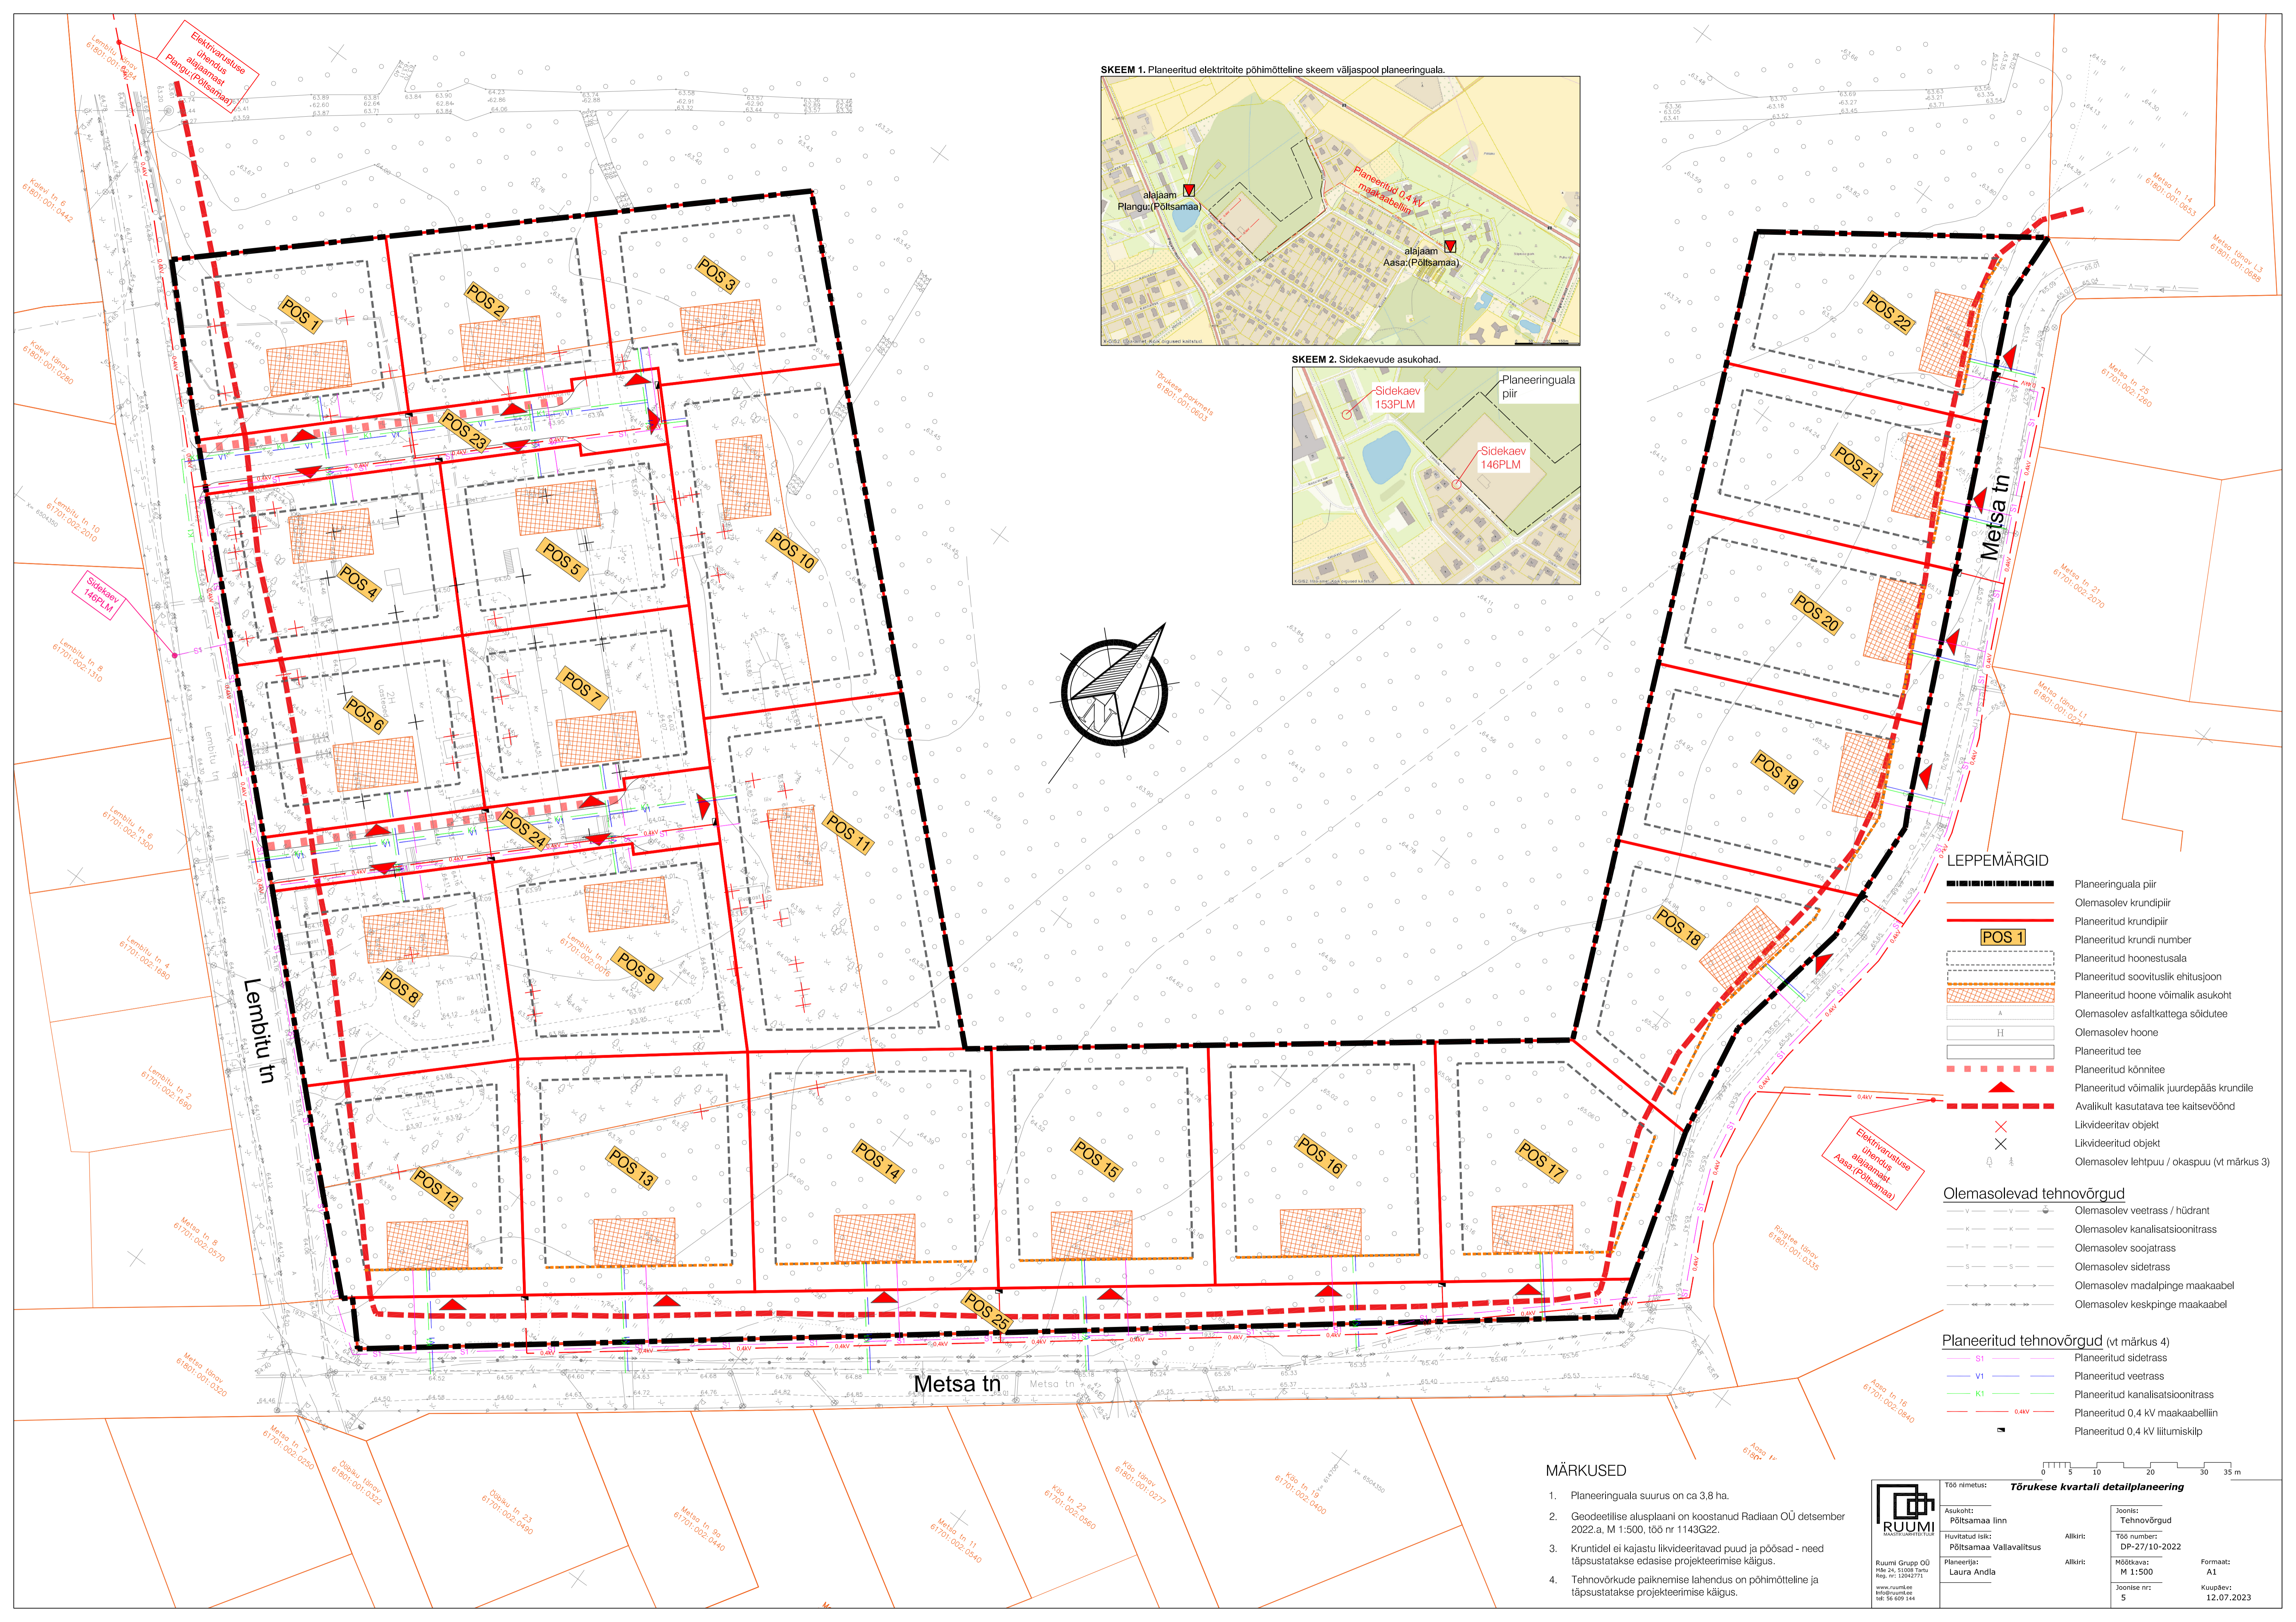

LEPPEMÄRGID

| | |
|--|--|
| | Planeeringuala piir |
| | Olemasolev krundipiir |
| | Planeeritud krundipiir |
| | Planeeritud krundi number |
| | Planeeritud hoonetusala |
| | Planeeritud soovituslik ehitusjoon |
| | Planeeritud hoone võimalik asukoht |
| | Olemasolev asfaltkattega sõidutee |
| | Olemasolev hoone |
| | Planeeritud tee |
| | Planeeritud kõnnitee |
| | Planeeritud võimalik juurdepääs krundile |
| | Avalikult kasutatava tee kaitsesevõnd |
| | Likvideeritav objekt |
| | Likvideeritud objekt |
| | Olemasolev lehtpuu / okaspuu (vt märkus 3) |

Olemasolevad tehnoõrgud

| | |
|--|---------------------------------|
| | Olemasolev veetrass / hüdrant |
| | Olemasolev kanalisatsioonitrass |
| | Olemasolev soojatrass |
| | Olemasolev sidetrass |
| | Olemasolev madalpinge maakaabel |
| | Olemasolev keskpinge maakaabel |

Planeeritud tehnoõrgud (vt märkus 4)

| | |
|--|----------------------------------|
| | Planeeritud sidetrass |
| | Planeeritud veetrass |
| | Planeeritud kanalisatsioonitrass |
| | Planeeritud 0,4 kV maakaabeliini |
| | Planeeritud 0,4 kV liitumisklip |

MÄRKUSED

1. Planeeringuala suurus on ca 3,8 ha.
2. Geodeetilise alusplaanil on koostanud Radiaan OÜ detsember 2022.a. M 1:500, töö nr 1143G22.
3. Krundidel ei kajastu likvideeritavad puud ja põõsad - need täpsustatakse edasise projekteerimise käigus.
4. Tehnoõrkude paiknemise lahendus on põhimõteline ja täpsustatakse projekteerimise käigus.

Tõruse kvartali detailplaneering

| | | | |
|-----------------|----------------------------------|----------|---------------------------|
| Töö nimetus: | Tõruse kvartali detailplaneering | | |
| Asukoht: | Põltsamaa linn | Altkiir: | Joonis: Tehnoõrgud |
| Huvitatud isik: | Põltsamaa Vallavalitsus | Altkiir: | Töö number: DP-27/10-2022 |
| Planeerija: | Laura Andla | Altkiir: | Mõõtkava: M 1:500 |
| Formaat: | A1 | Altkiir: | Joonise nr: 5 |
| Kuupäev: | 12.07.2023 | | |

Ruumi Grupp OÜ
 Kõne: +372 6600 144
 E-post: info@ruumi.ee
 www.ruumi.ee