






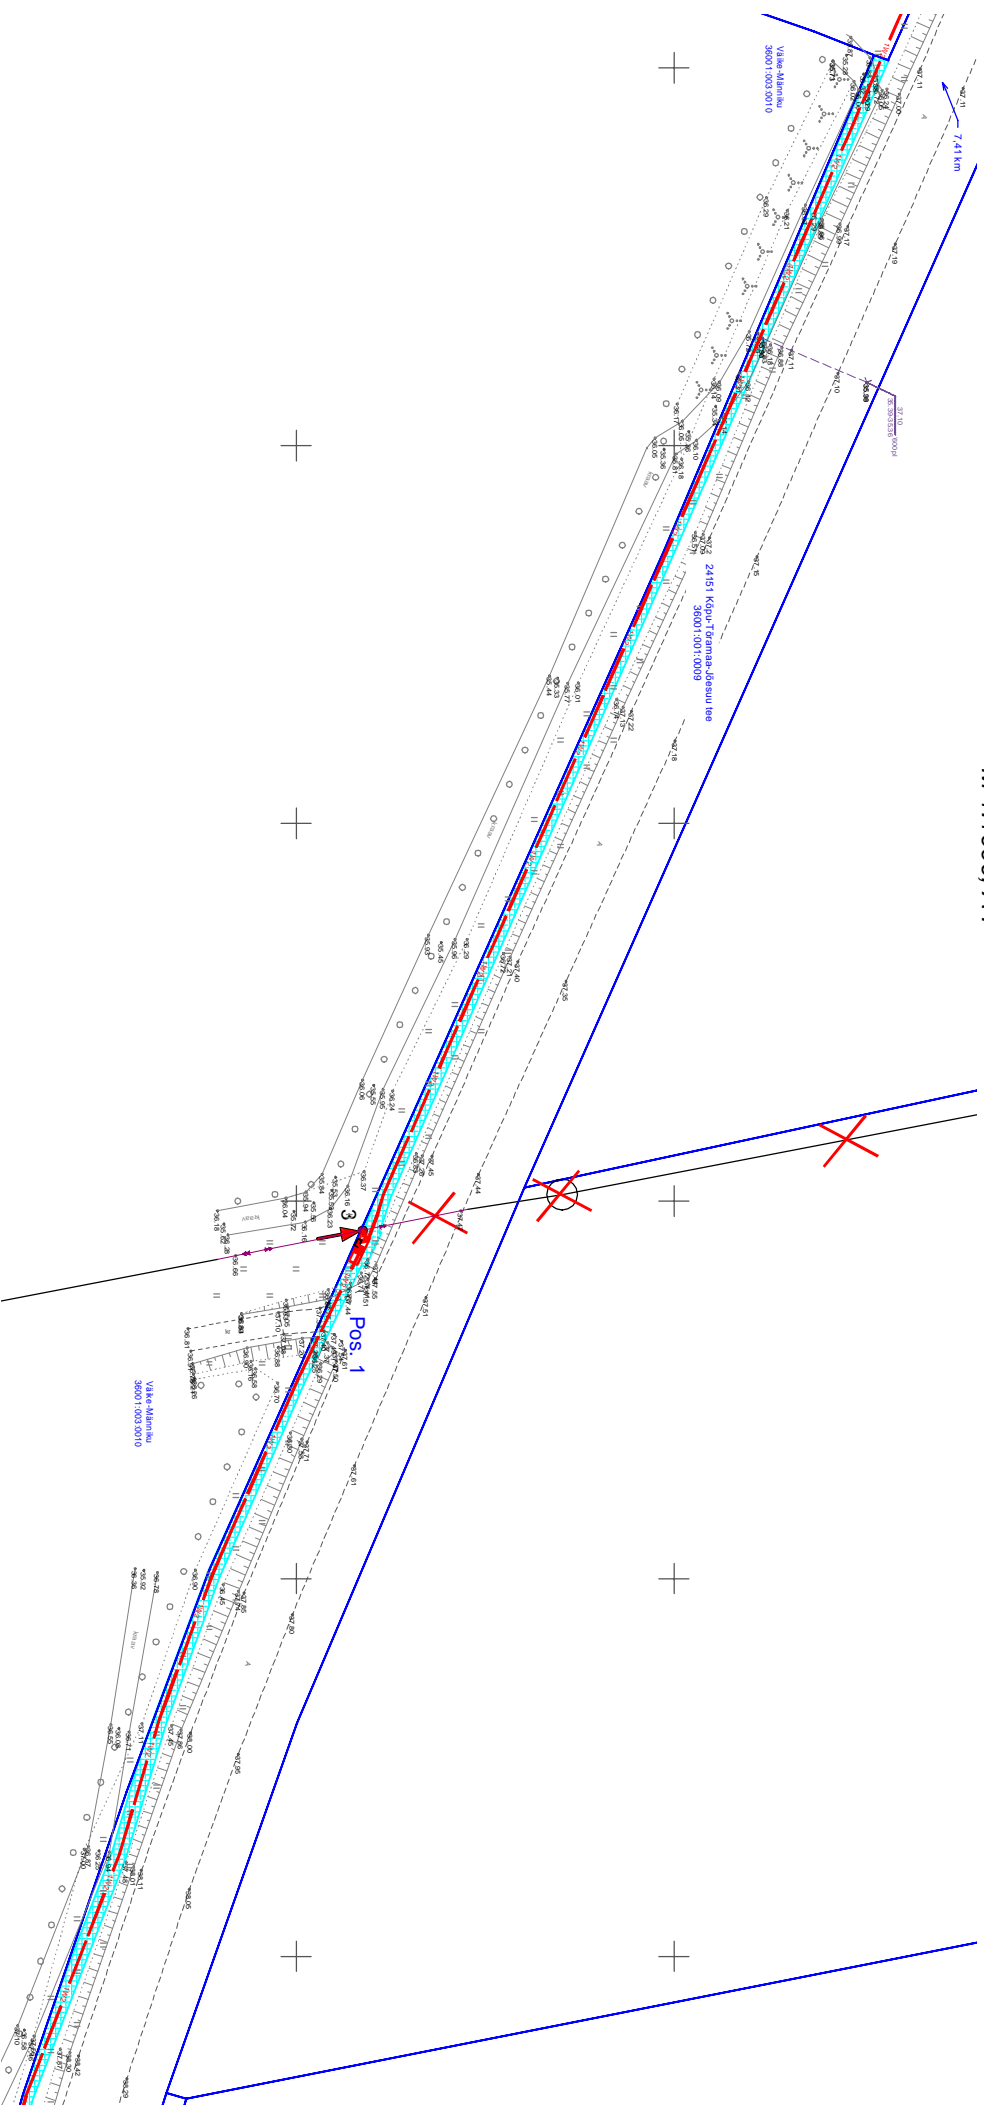


Isikliku kasutusõiguse ala plaan
24151 Kõpu-Tõramaa-Jõesuu tee (36001:001:0009)
Tipu külas Põhja-Sakala vallas Viljandi maakonnas
M 1:1000; A4



- Kasutusõiguse ala [2633 m²]**
-  **1x2** 15 kV maakabeliliin
 -  15 kV jaotuskapp
 -  15 kV õhuliin
 -  toega mast

-  Demonteeritav 15 kV õhuliin
-  Olemasolev 15 kV õhuliin
-  Katastrituksuse piir

| Jhk. nr | IKÕ ala Pos nr | Kinnistu registrisosa number | Katastrituksuse tunnus, nimi ja sihtotstarve | Asukoht riigitee suhtes | Ala pindala, m ² |
|---------|----------------|------------------------------|--|---|-----------------------------|
| 1 | Pos. 1 | 11804850 | 24151 Kõpu-Tõramaa-Jõesuu tee 36001:001:0009 Transpordinaa | 24151 Kõpu-Tõramaa-Jõesuu tee km. 5,72 - 7,41 | 2633 |
| 2 | Pos. 2 | | | 24151 Kõpu-Tõramaa-Jõesuu tee km. 7,66 | 33 |