
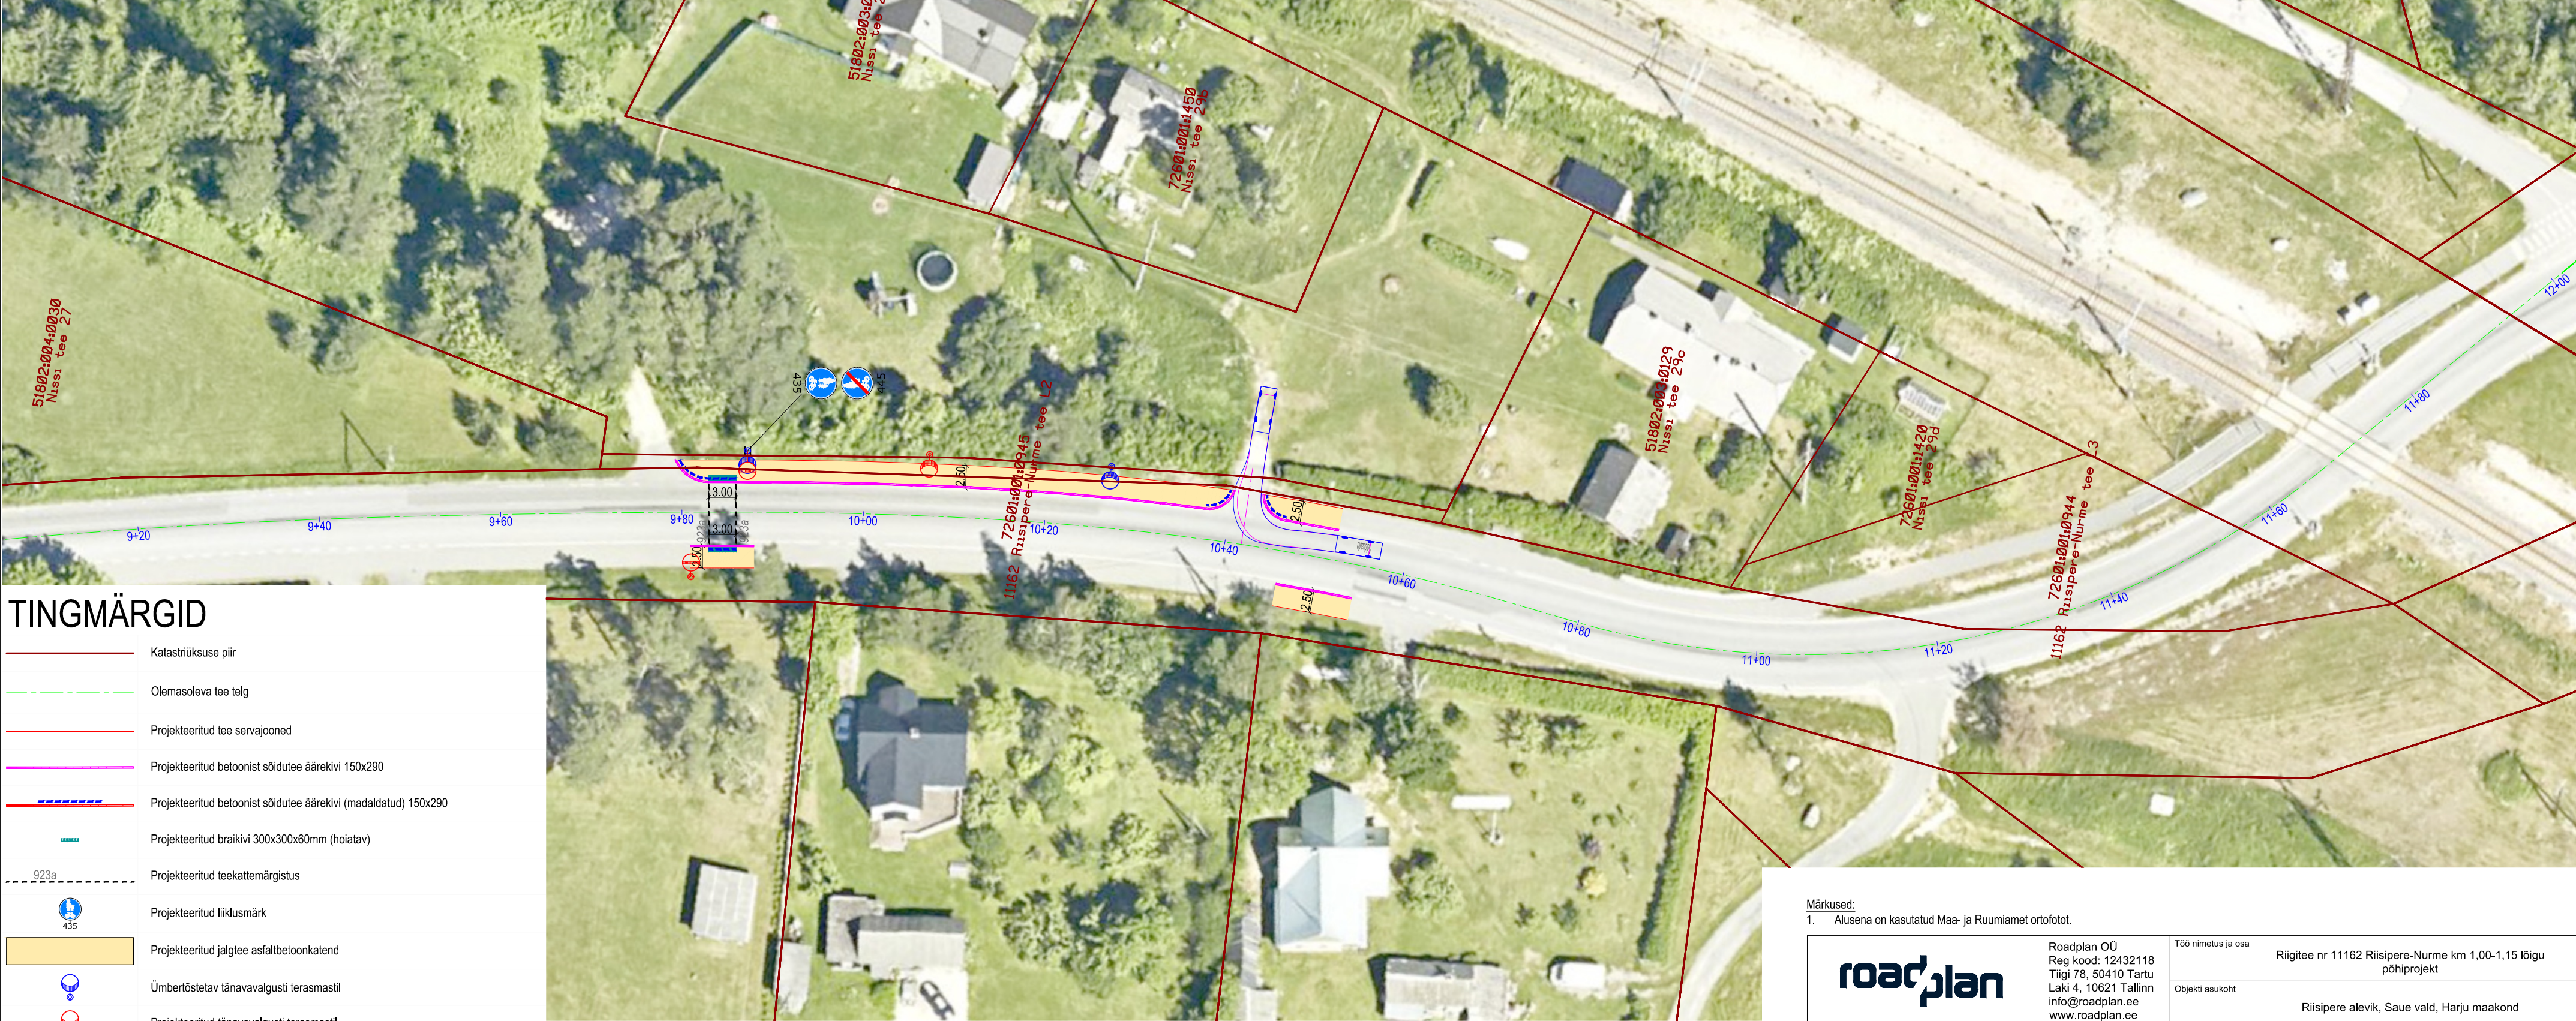


 

TINGMÄRGID

	Katastriüksuse piir
	Olemasoleva tee telg
	Projekteeritud tee servajooned
	Projekteeritud betoonist sõidutee äärekivi 150x290
	Projekteeritud betoonist sõidutee äärekivi (madaldatud) 150x290
	Projekteeritud braikivi 300x300x60mm (hoiatav)
	Projekteeritud teekattemärgistus
 435	Projekteeritud liiklusmärk
	Projekteeritud jalgteed asfaltbetoonkatend
	Ümbertõstetav tänavavalgusti terasmastil
	Projekteeritud tänavavalgusti terasmastil
	Projekteeritud ülekäiguraja valgusti terasmastil
	Projekteeritud ülekäiguraja valgusti olemasoleval mastil

Märkus:

1. Alusena on kasutatud Maa- ja Ruumiamet ortofotot.

		Roadplan OÜ Reg kood: 12432118 Tiigi 78, 50410 Tartu Laki 4, 10621 Tallinn info@roadplan.ee www.roadplan.ee		Töö nimetus ja osa					
				Riigitee nr 11162 Riisipere-Nurme km 1,00-1,15 lõigu põhiprojekt					
				Objekti asukoht					
				Riisipere alevik, Saue vald, Harju maakond					
Projektijuht	Annikka Kaljula			Joonise nimetus					
Projekteerija	Margus Mikson								
				Töö nr	Stadium	Joonise nr	Leht/Lehti	Mõõtkava	Kuupäev
				26017	ES	TL-4-02	1/1	1:500	17.06.2026