


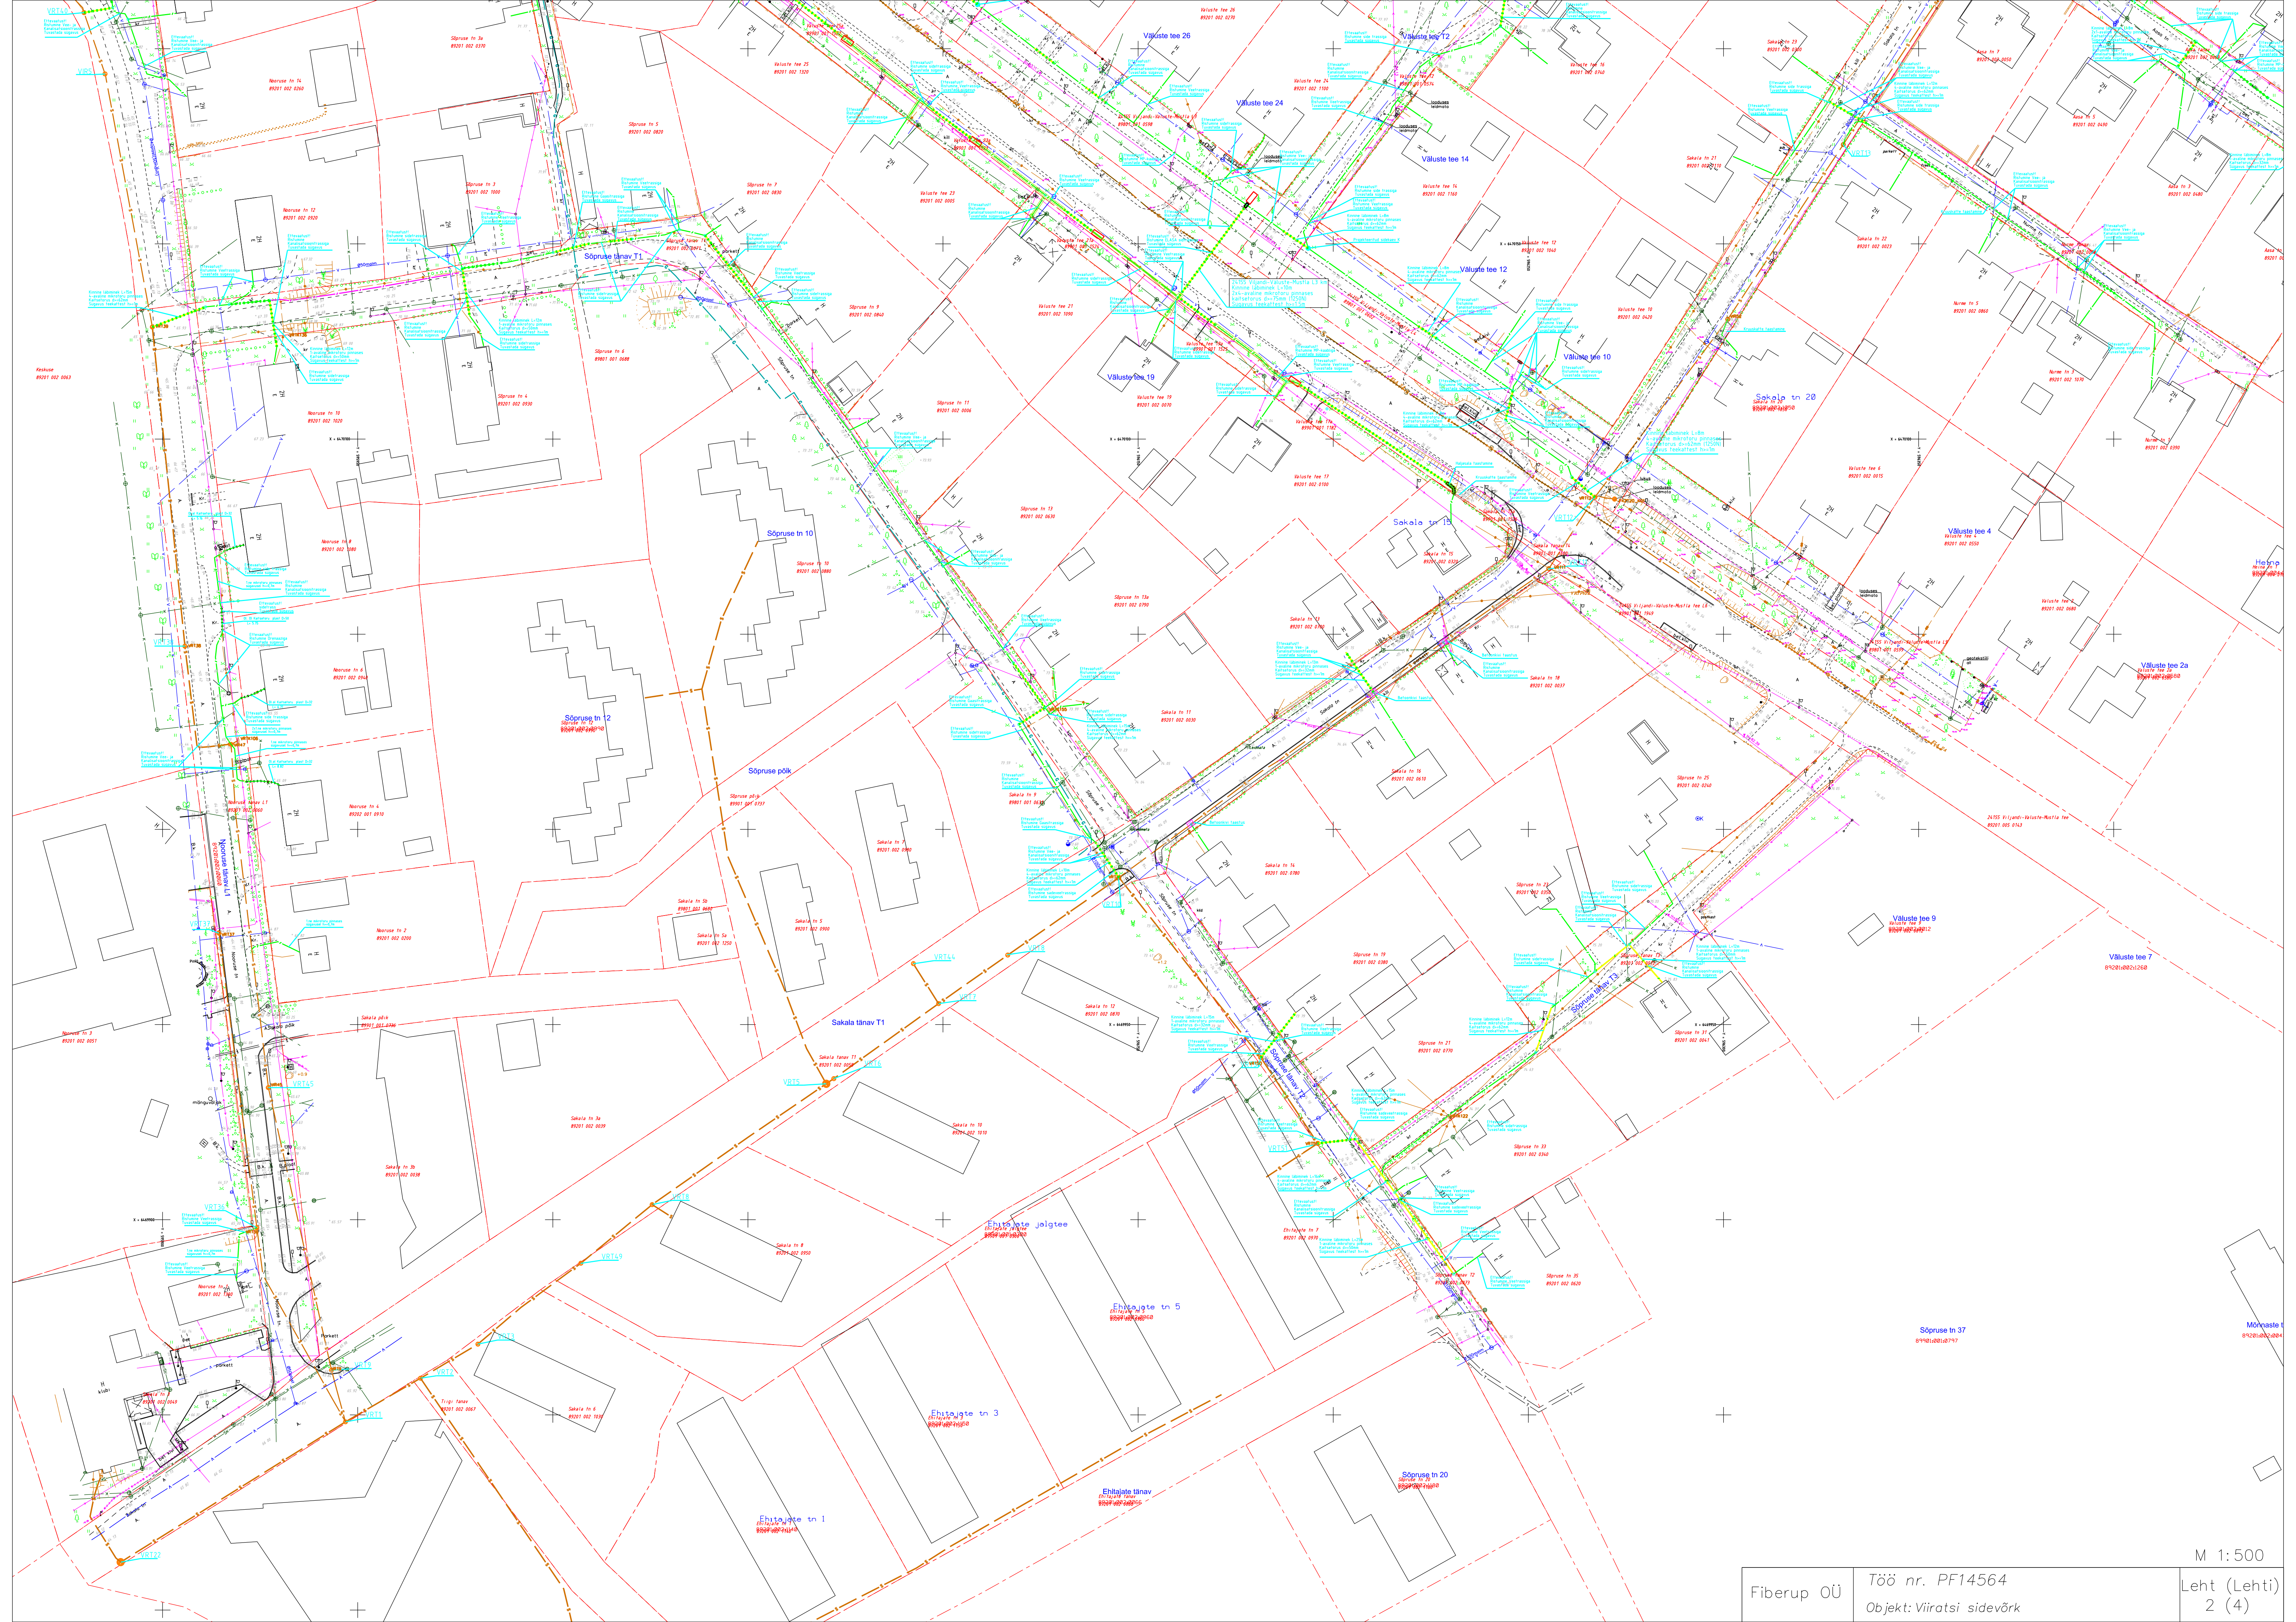

M 1:500

Fiberup OÜ	Töö nr. PF14564 Objekt: Viiratsi sidevõrk	Leht (Lehti) 2 (4)
------------	--	-----------------------