

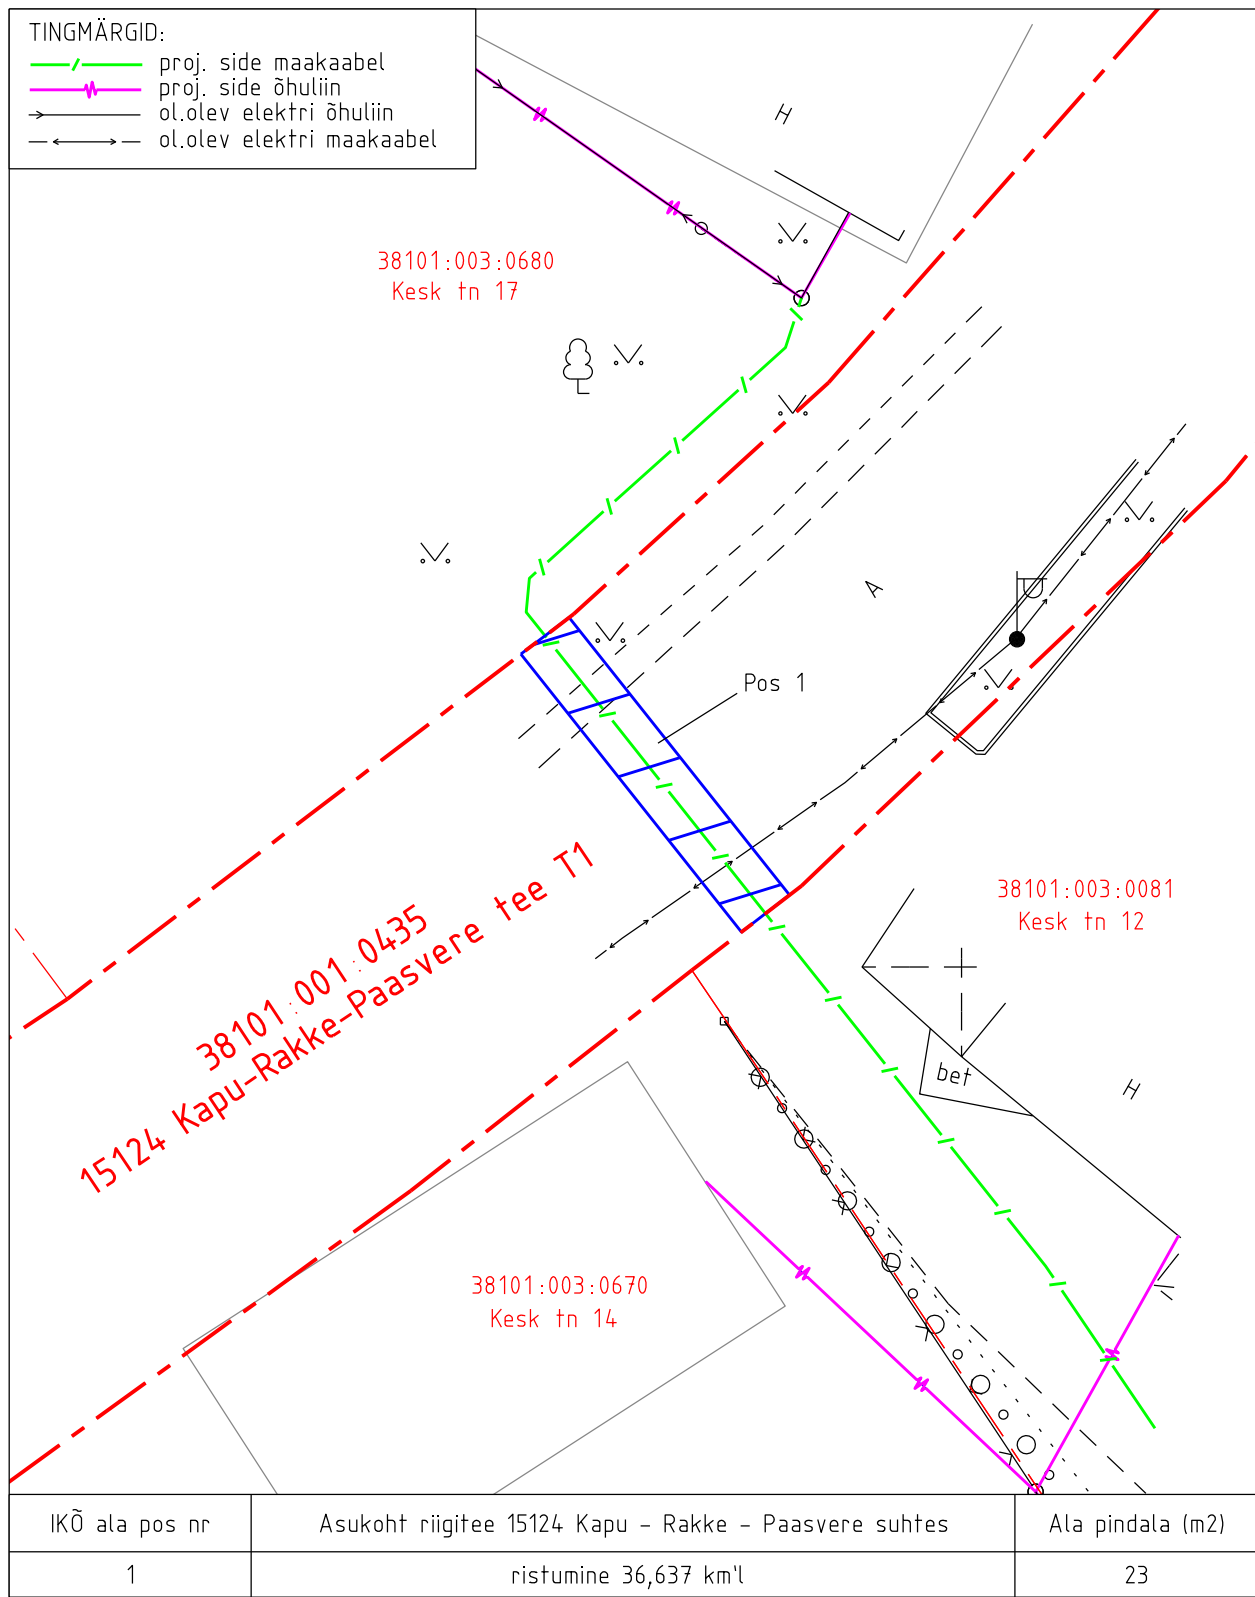
Isikliku kasutusõiguse ala plaan

Kinnistu nimi: 15124 Kapu-Rakke-Paasvere tee T1 (KV73016)




Katastritunnus: 38101:001:0435

Asukoht: Laekvere alevik, Vinni vald, Lääne-Viru maakond

Kirjanurk OÜ töö nr 8501P/Enefit Connect OÜ tellimus VT1859



IKÕ ala pos nr	Asukoht riigitee 15124 Kapu - Rakke - Paasvere suhtes	Ala pindala (m ²)
1	ristumine 36,637 km'l	23

-  Koormatava ala pindala kokku ligikaudu 23 m²
-  Koormatava katastriüksuse piir
-  Katastriüksuste piirid

Plaan 2-1
M 1:250

Koostaja:
OÜ Kirjanurk