Jrk nr	IKÕ ala Pos nr (plaanil)	Kinnistu registriosa number	Katastriüksuse tunnus, nimi ja sihtotstarve;	Ala pindala ruutmeetrites m^2
1	Pos 1	3284050	43201:001:1409 Põvvatu-Luunja tee L1 Transpordimaa 100%	439 m^2

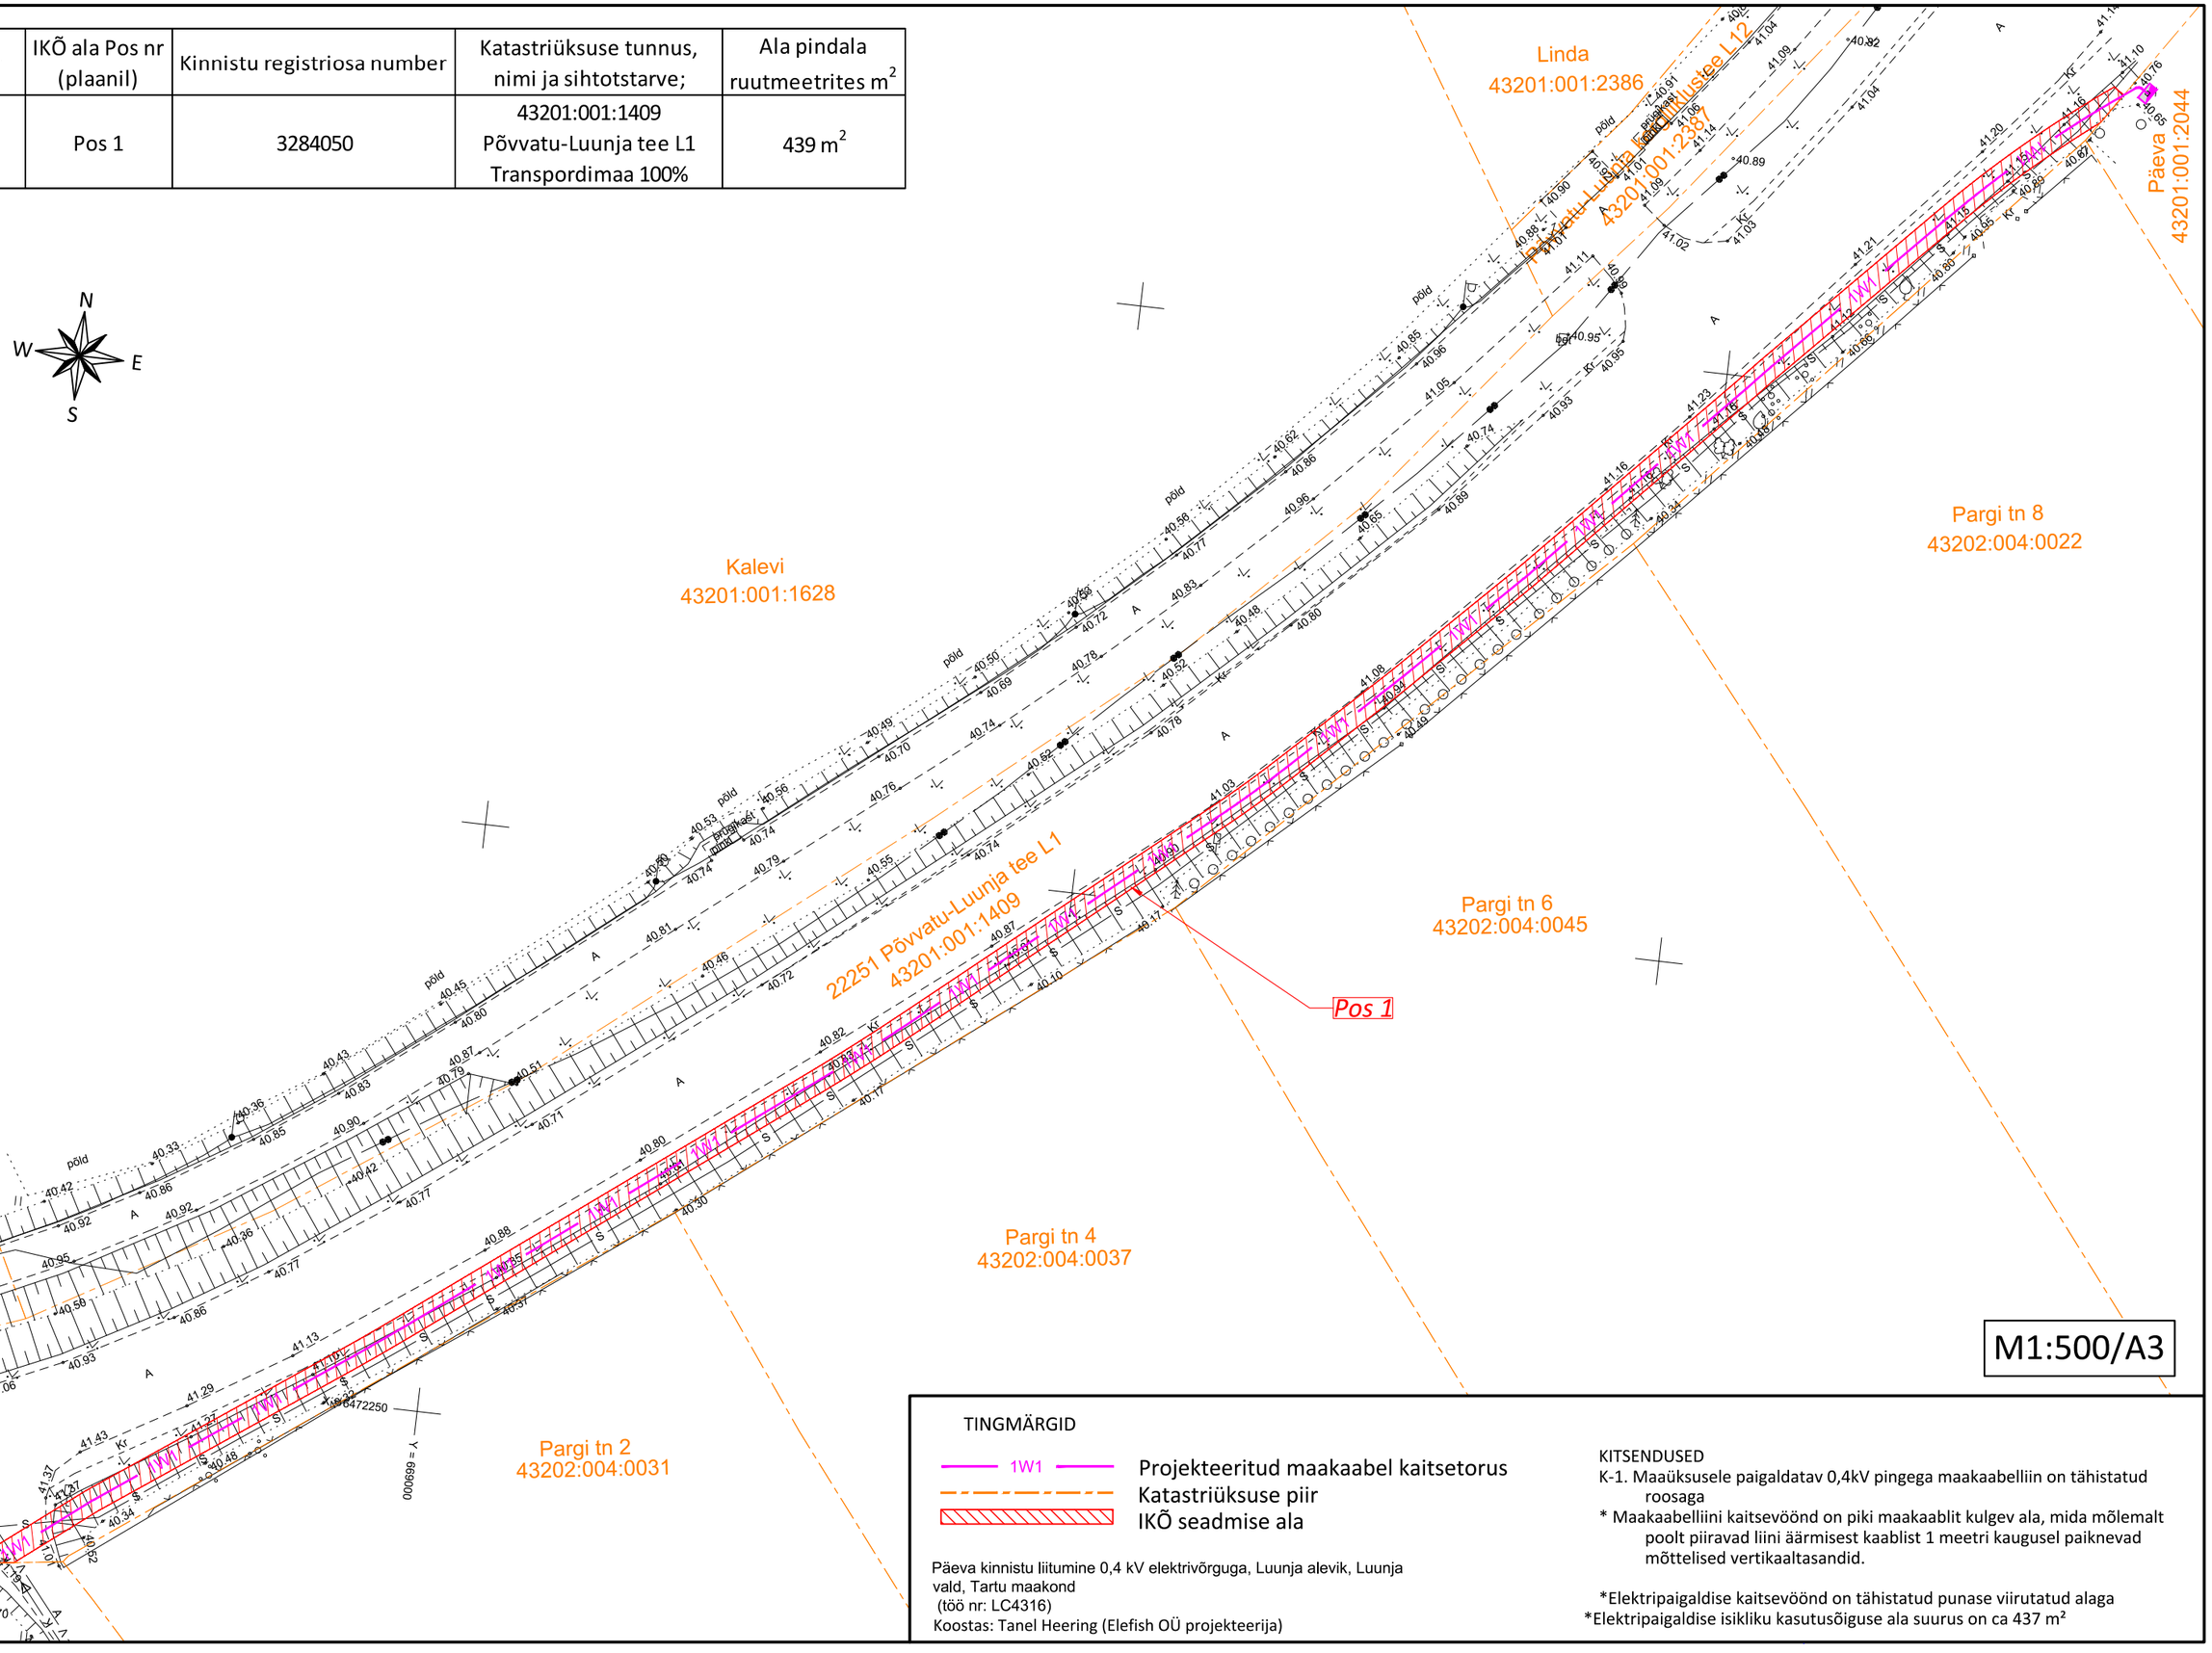

TINGMÄRGID

1W1 Projekteeritud maakaabel kaitsetorus

Katastriüksuse piir

IKÕ seadmise ala

Päeva kinnistu liitumine 0,4 kV elektrivõrguga, Luunja alevik, Luunja vald, Tartu maakond
(töö nr: LC4316)
Koostas: Tanel Heering (Elefish OÜ projekteerija)

KITSENDUSED

K-1. Maaüksusele paigaldatav 0,4kV pingega maakaabelliin on tähistatud roosaga

* Maakaabelliini kaitsevöönd on piki maakaablit kulgev ala, mida mõlemalt poolt piiravad liini äärmisest kaablist 1 meetri kaugusel paiknevad mõttelised vertikaaltasandid.

*Elektripaigaldise kaitsevöönd on tähistatud punase viirutatud alaga

*Elektripaigaldise isikliku kasutusõiguse ala suurus on ca 437 m²