
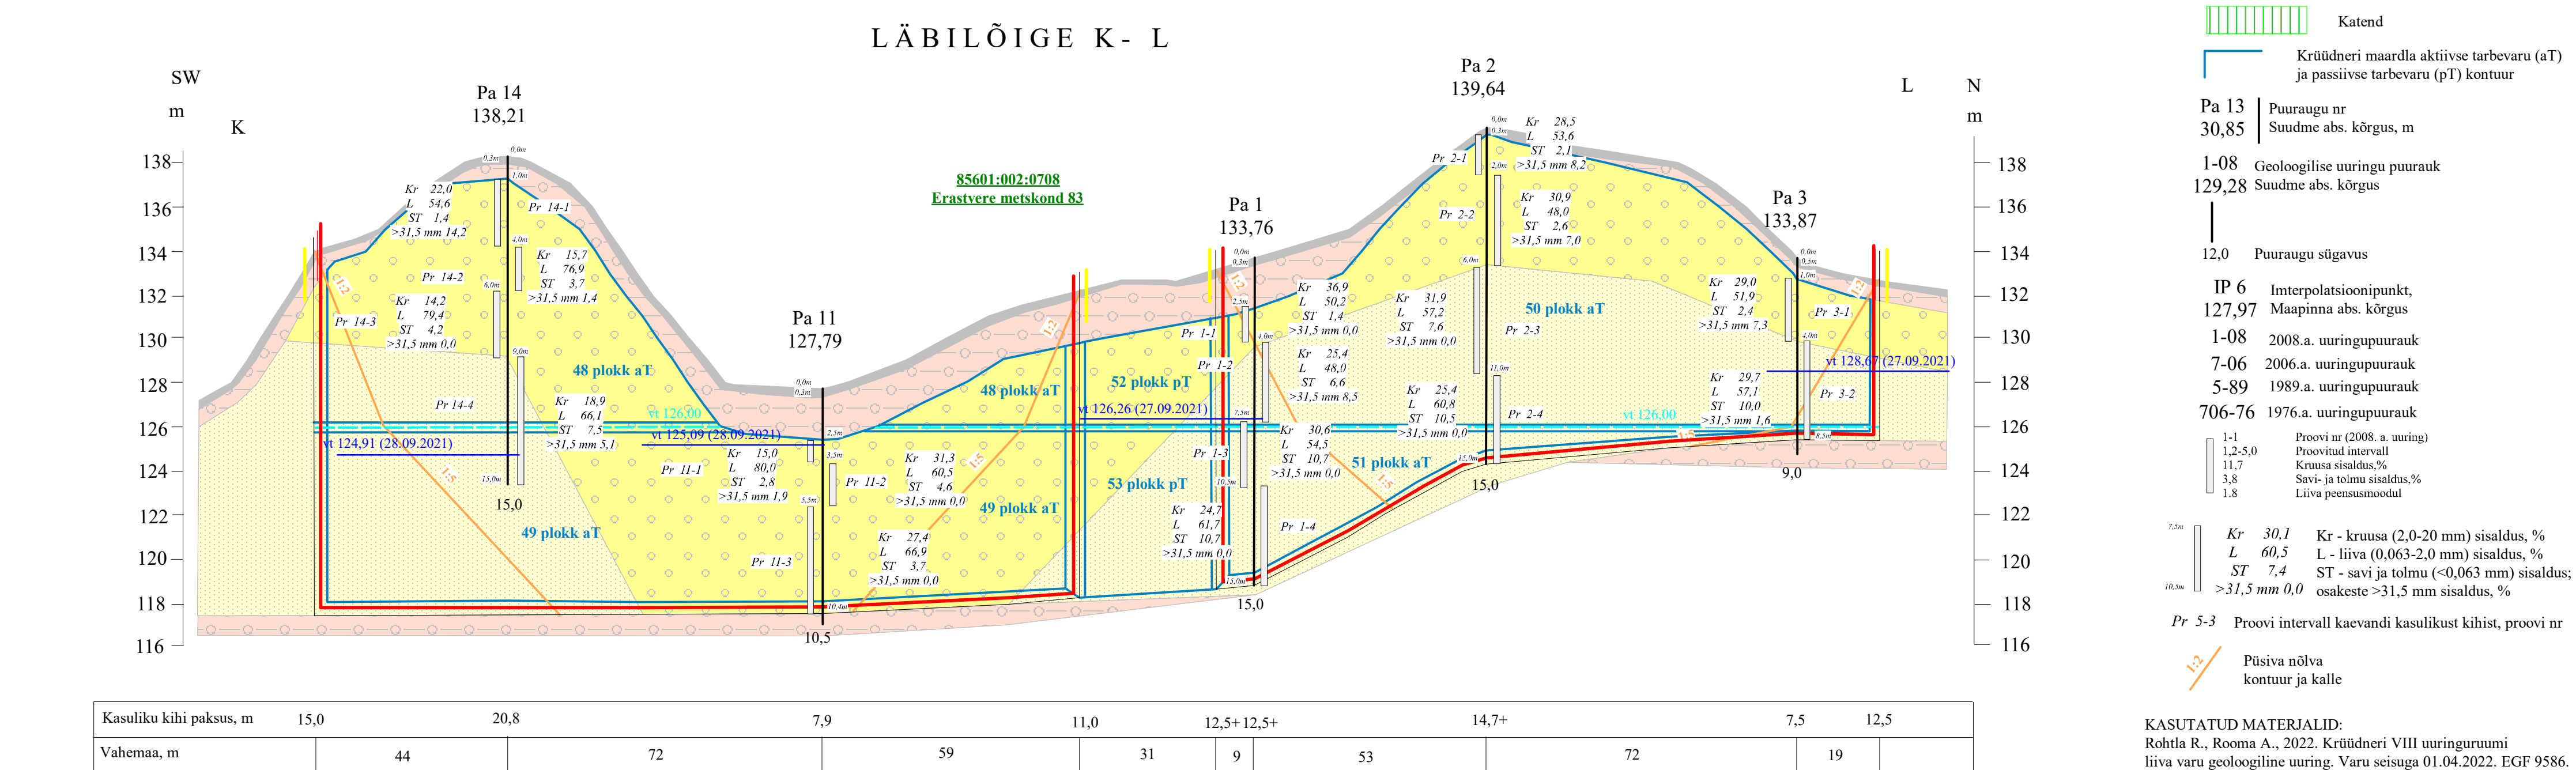
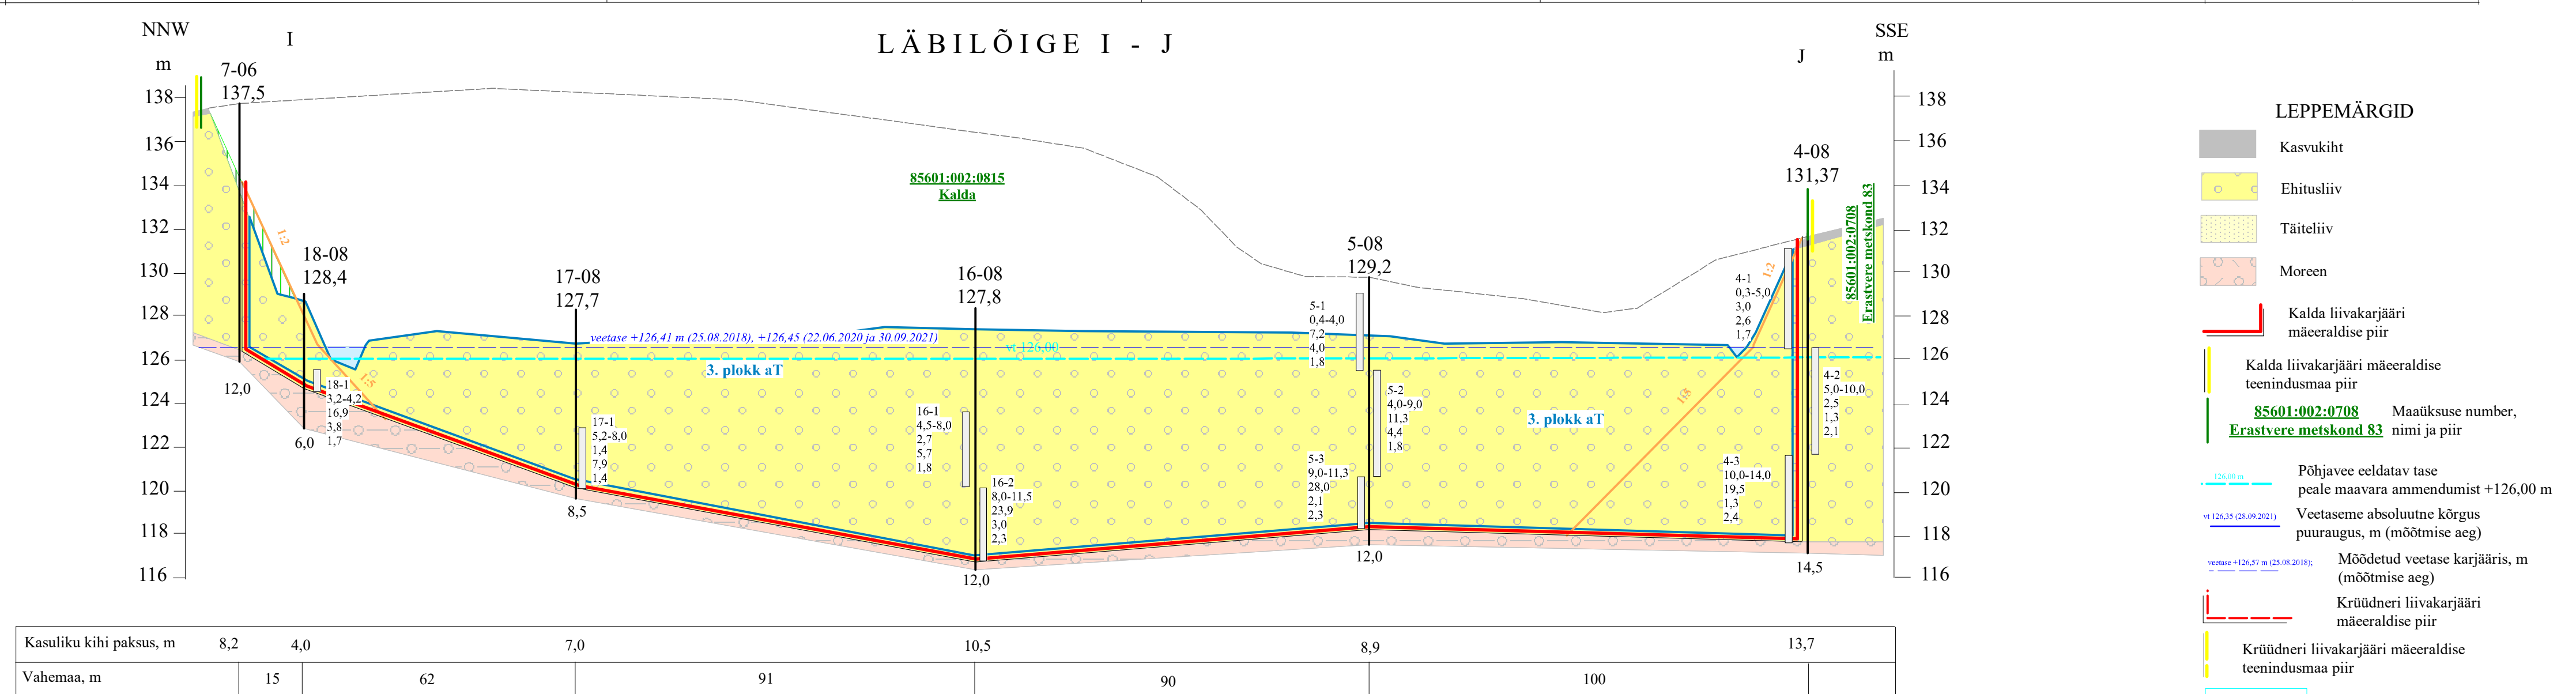
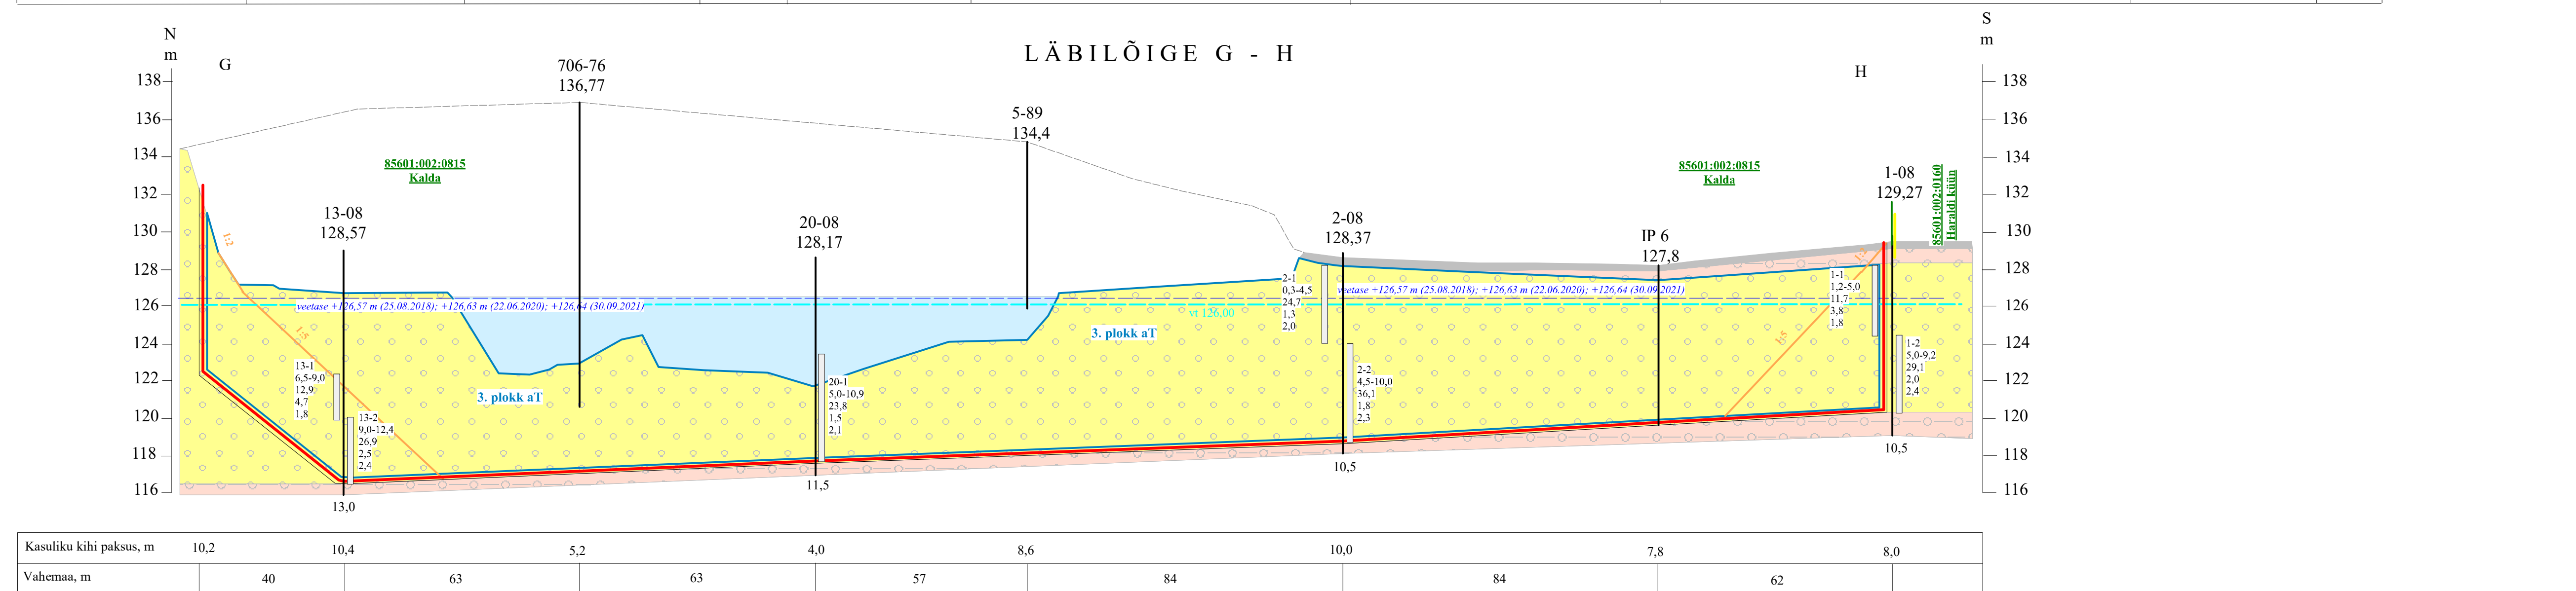
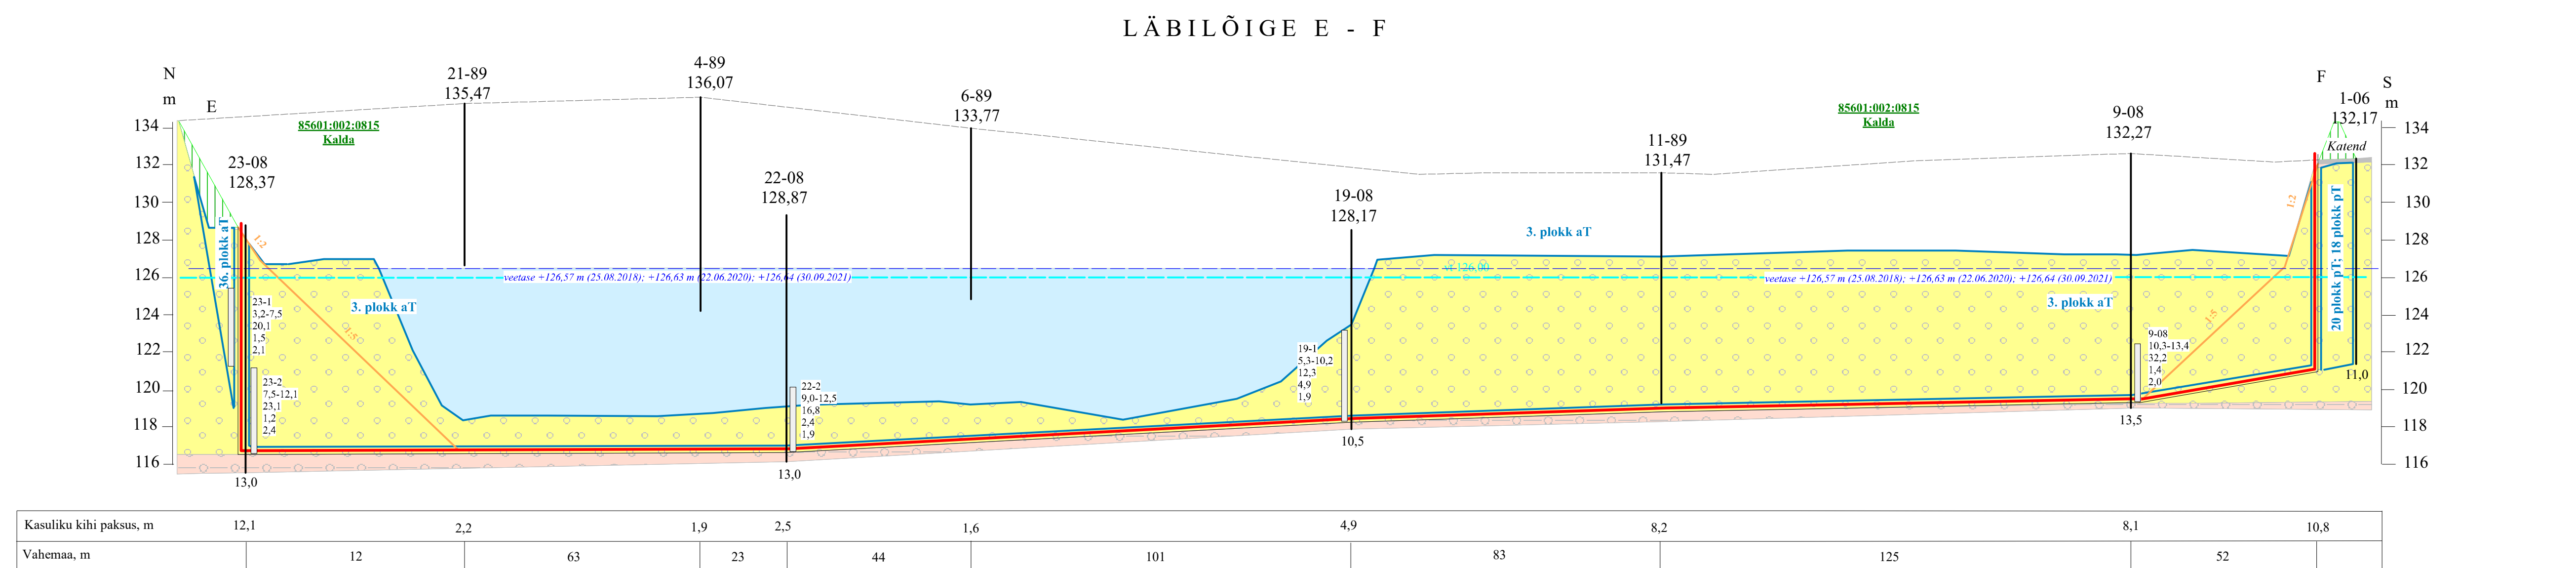
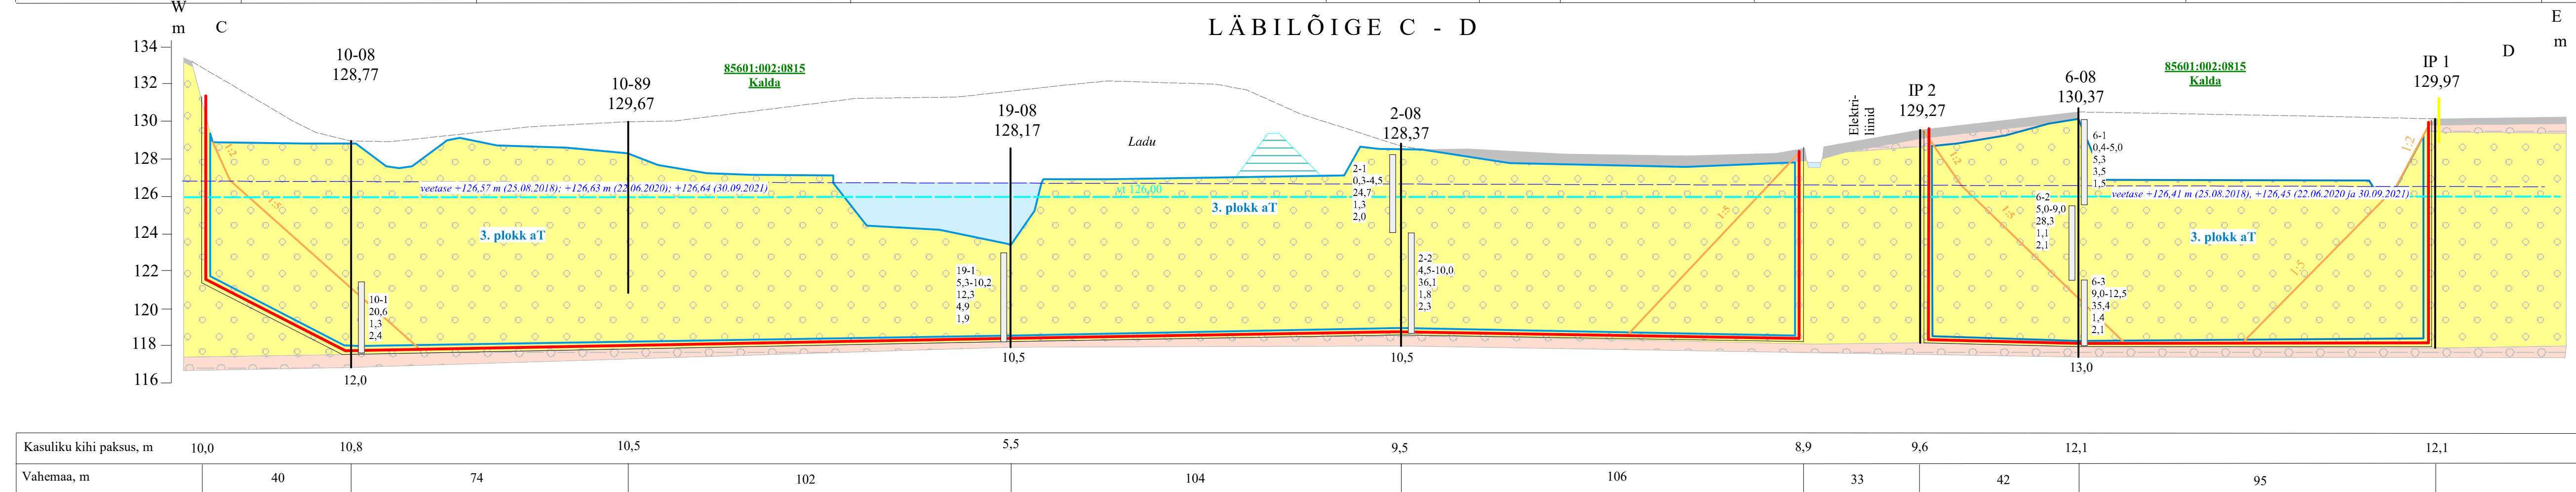


LÄBILÕIGE A - B

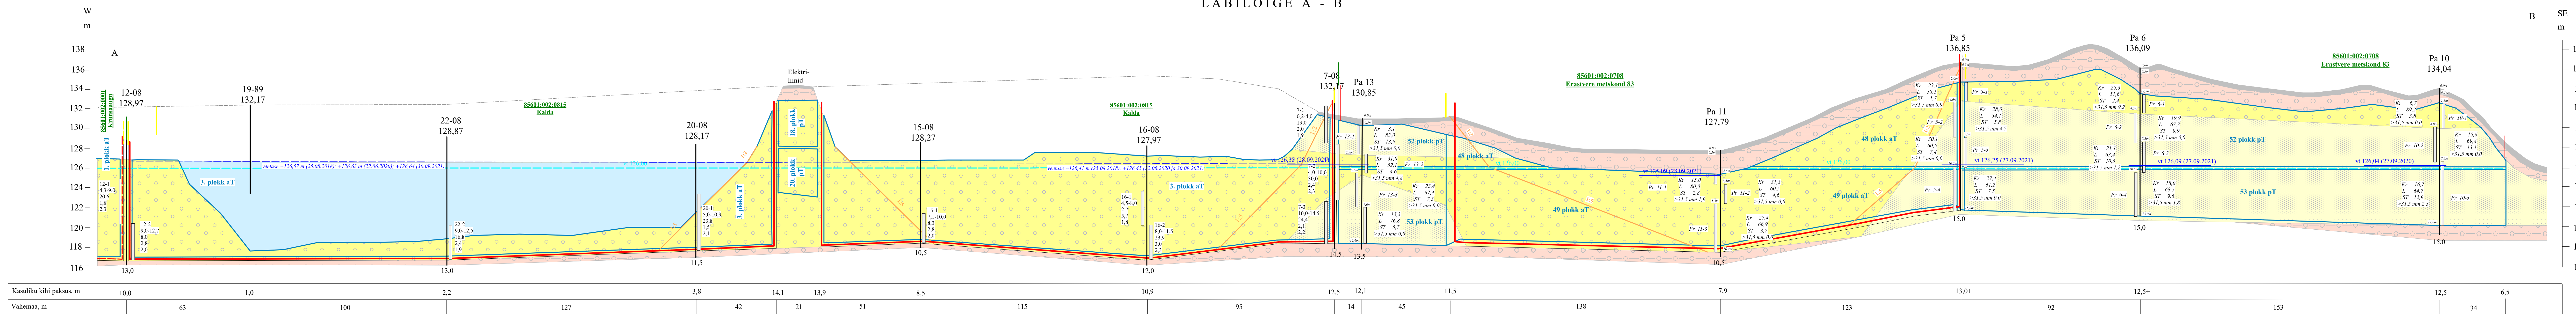

KALDA LIVAKARJAJÄRJEHÄLLE MAERÄLISE PLAANI LÄBILÖÖGID A-B, C-D, E-F, G-H, I-J ja K-L (toetis, mõõtkava 1:1000, veerõhk, mõõtkava 1:200)		Graafiline leia 2
Toetis:	Kalda livakarjajärgi kaudseltandis naatulis	Toetis nr 22-585
Asukoht:	Põlva maakond, Kanepi vald, Kõrvaldus liivamaadale	
Tellija:	KRÜSTNERI KARIJAAR OÜ Näituse te 21, Tartu lin. Tartu, Tartumaa, 50409, e-mail: kriste.karus@karijaar.ee, tel. 50751563	Tellija esindaja: Kriste Karus
Koostaja ja toimetaja:	MAAVARA ÜRINDÜG OÜ Reg. nr. 14364587 Liiva al. 86/80, Tartu tel. 50715445, e-mail: rane@rnhuila@gmail.com, tel. 50715445	Juuli 2022 <i>Allkirjastatud digitaalselt</i>