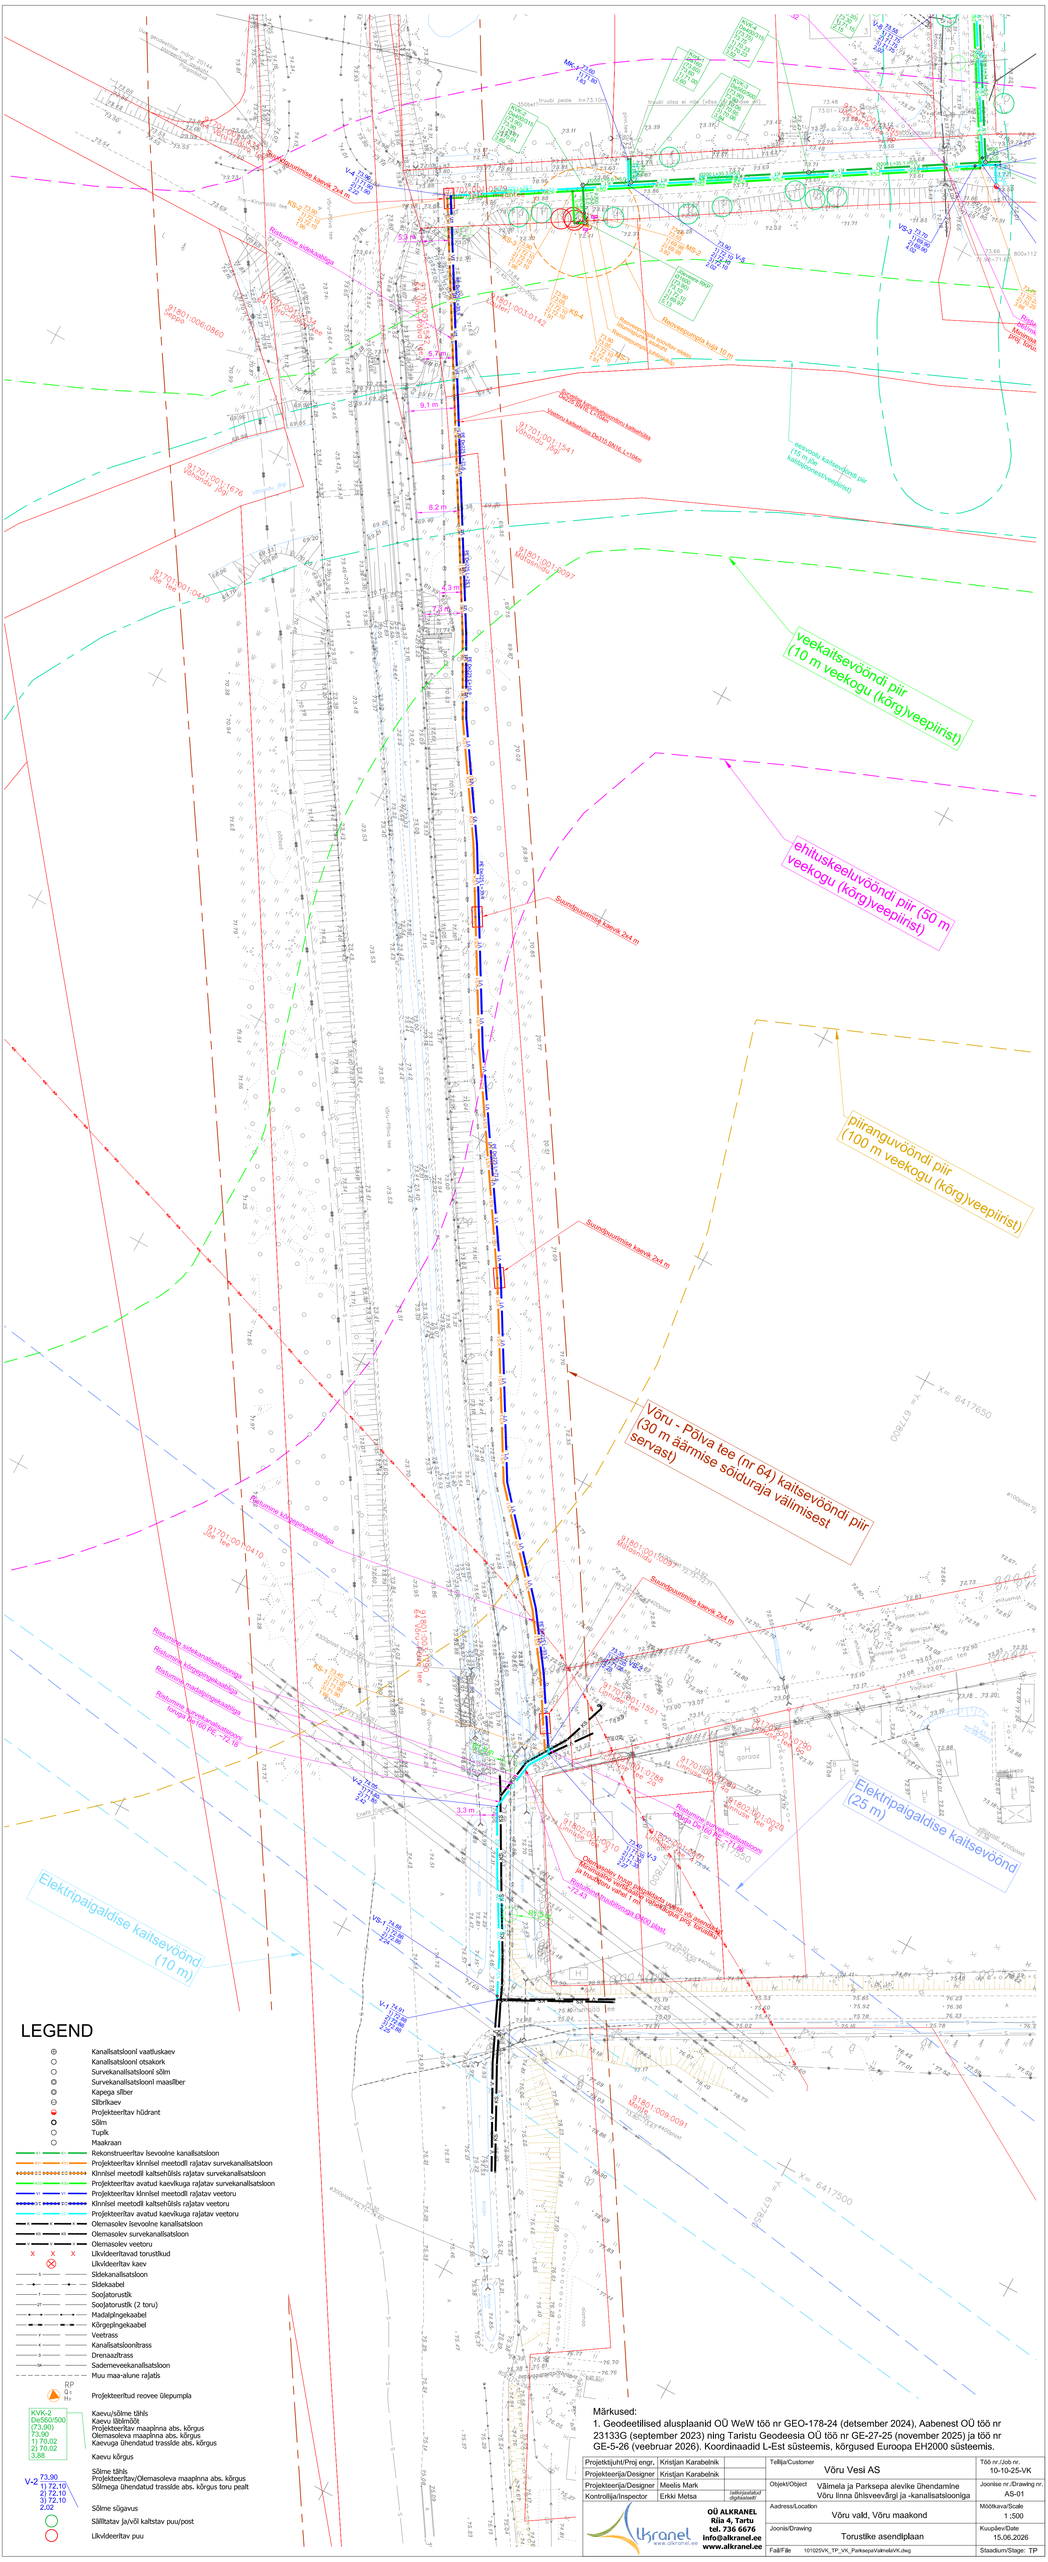
veekaitsevööndi piir (10 m veekogu (kõrg)veepiirist)
ehituskeeluvööndi piir (50 m veekogu (kõrg)veepiirist)
piiranguvööndi piir (100 m veekogu (kõrg)veepiirist)
Võru - Põlva lee (nr 64) kaitsevööndi piir (30 m äärmise sõiduraja välimisest servast)
Elektripaigaldise kaitsevöönd (25 m)
Elektripaigaldise kaitsevöönd (10 m)
Suundpuurimise kaevik 2x4 m
