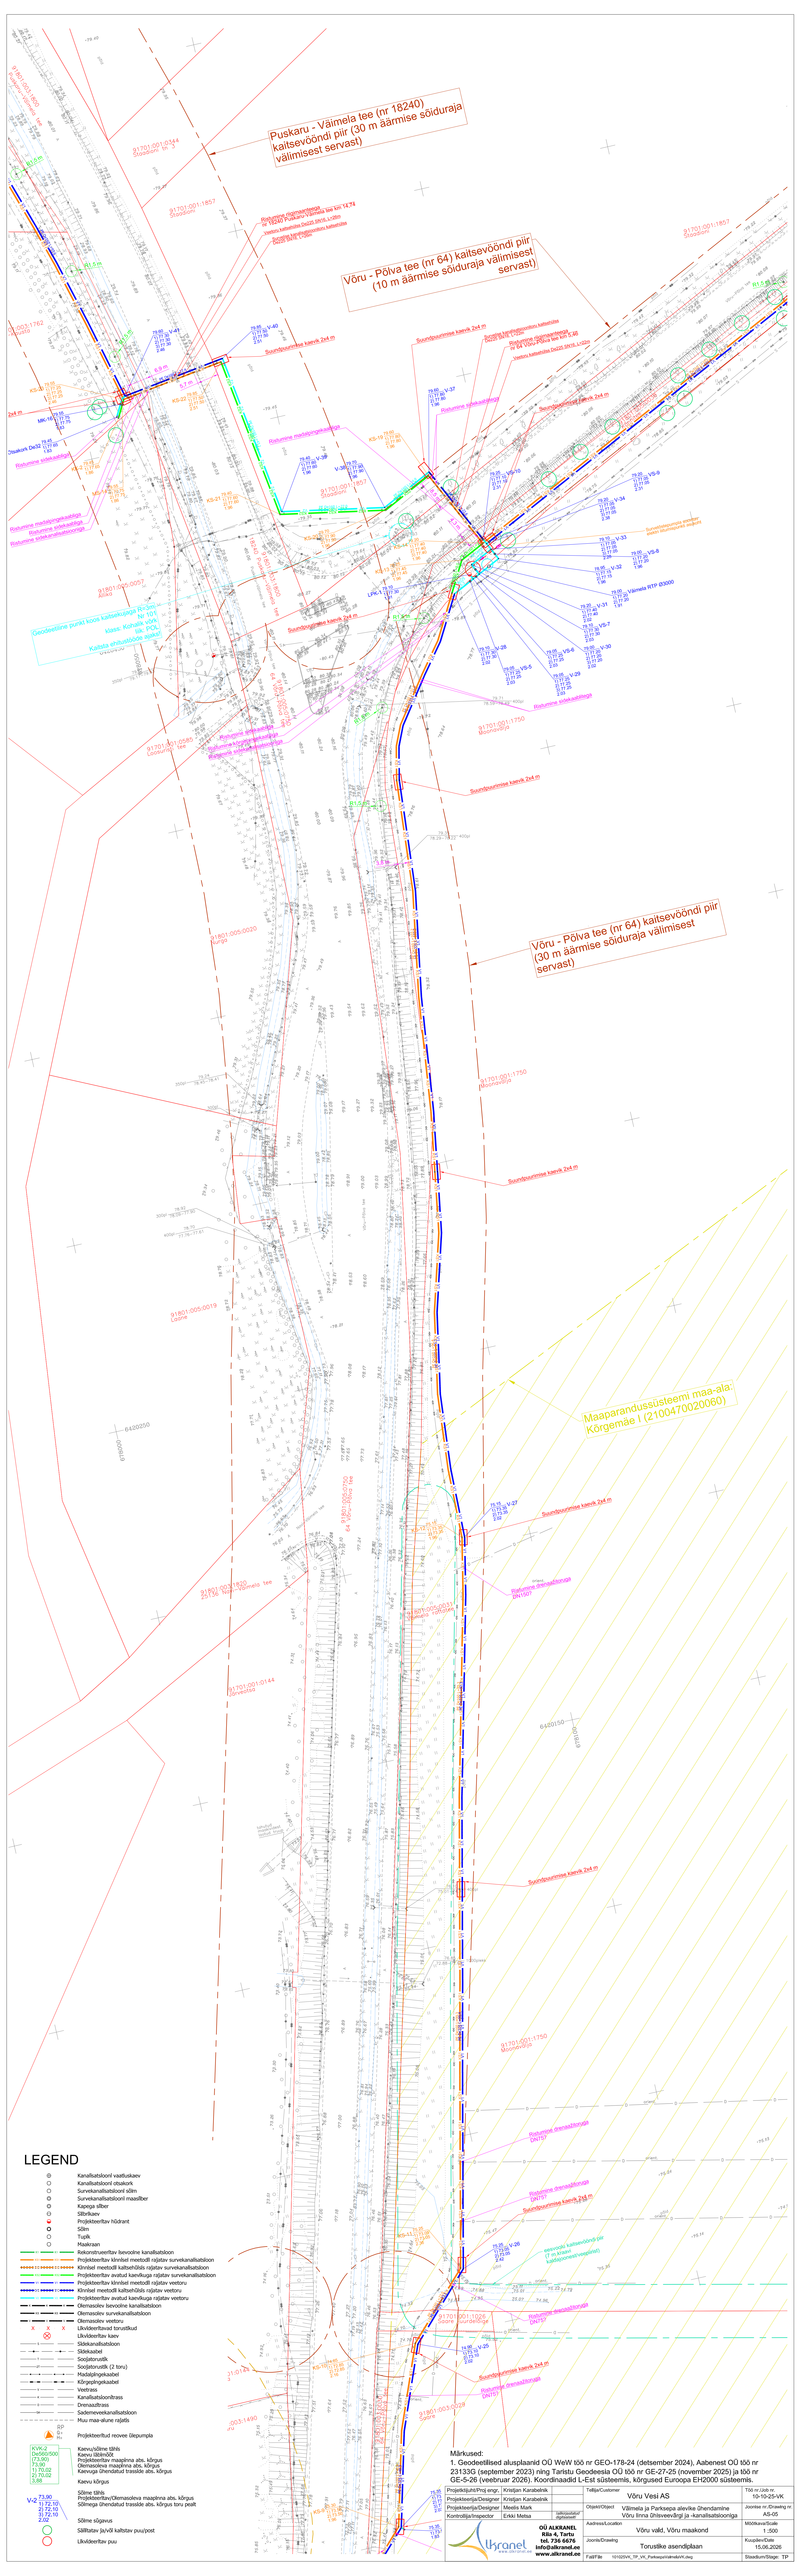
Puskaru - Väimela tee (nr 18240) kaitsevööndi piir (30 m äärmise sõiduraja välimisest servast)
Võru - Põlva tee (nr 64) kaitsevööndi piir (10 m äärmise sõiduraja välimisest servast)
Võru - Põlva tee (nr 64) kaitsevööndi piir (30 m äärmise sõiduraja välimisest servast)
Maaparandussüsteemi maa-ala: Kõrgemäe I (21004700200600)
Geodeetiline punkt koos kaitsetsooniga 10 m: Klass: Kohalik võrk tk Katalo: orthometrilise kõrgus
Suundpuurimise kaevik 2x4 m
Rohumaa mahasõidetee
Rohumaa mahasõidetee
Rohumaa mahasõidetee