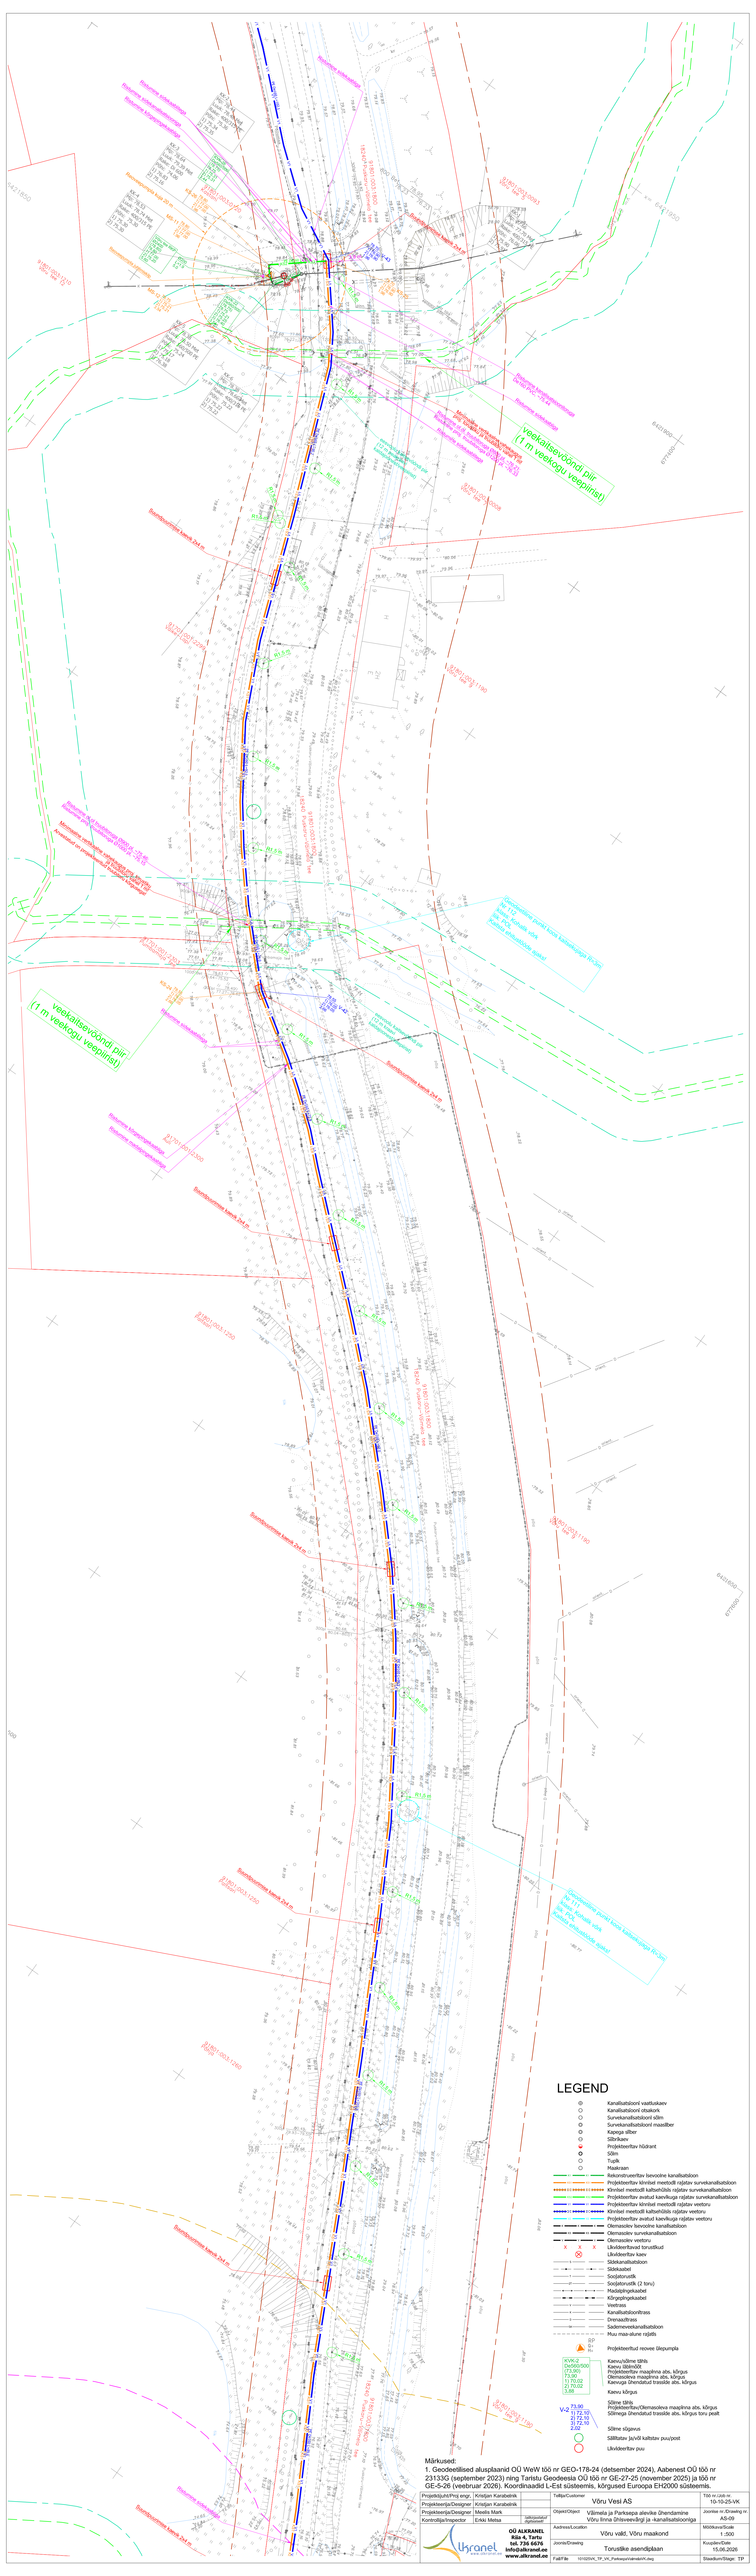
vaekaitsevöönd piir
(1 m veekogu veepiirist)
vaekaitsevöönd piir
(1 m veekogu veepiirist)
Rajatav kanalisatsioonitorustik
Rajatav survekanalisatsioonitorustik
Rajatav survekanalisatsioonitorustik
Rajatav survek