
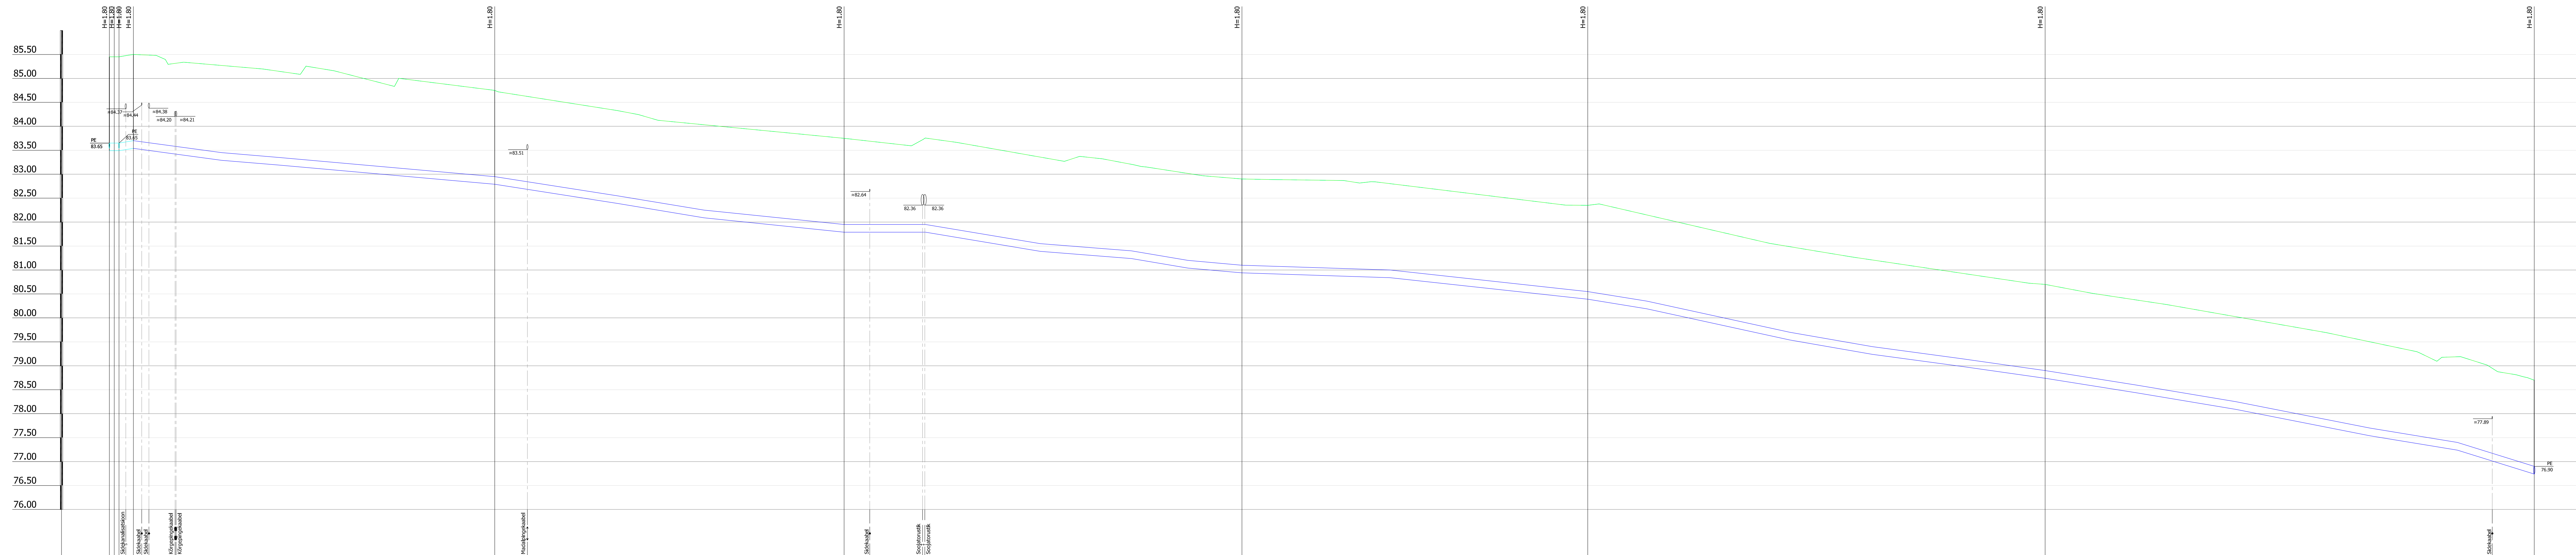


## Parksepa veetorustik

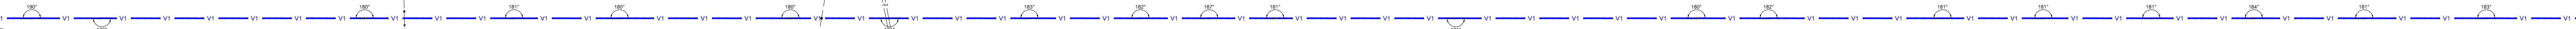

Mhor: 1:500  
Mver: 1:50

KAEVU TÄHIS	V-43
OLEMASOLEVA MAAPINNA KÕRGUS (m ABS)	85.50
PROJEKTEERITUD MAAPINNA KÕRGUS (m ABS)	85.50
TORU KÕRGUS PEALT (m ABS)	83.70
TORU RAJAMISSÜGAVUS	1.80
LANG	2.0m
TORU MATERJAL	PE De160 - 506.1m
VAHEKAUGUSED (m)	1.0, 3.0, 18.4, 12.0, 75.4, 45.0, 25.6, 18.1, 29.3, 17.0, 23.9, 83.0, 19.0, 11.8, 11.3, 31.0, 72.2, 41.2, 12.4, 29.8, 95.5, 17.3, 18.5, 17.6, 18.9, 20.9, 102.1, 27.9, 18.3, 16.1
SIRGESTATUD TRASSI PLAAN	

Projekti juht/Proj. engr. Projekteerija/Designer	Kristjan Karabelnik	Tellijä Customer	Võru Veski AS	Töö nr./Job nr. 10-10-25-VK
Projekti juht/Designer Kontrollaja/Inspector	Meelis Mark Eerki Metsa <small>(rakendusliku dissipliini)</small>	Objekt/Object	Väimela ja Parksepa alevikute ühendamine Võru linna tihendavajagi ja -kanalisatsiooniga	Joonise nr./Drawing nr. PR-01
		Address/Location	Võru vald, Võru maakond	Mõõtkava/Scale 1 : 500
		Joonis/Drawing	Torustiku pikiplaan	Keskviidatava 14.05.2026
		Fail/File	101025VK_TP_VK_ParksepaVäimelaVK.dwg	Stadium/Stage: TP