


Metsatuka tee 14 - Jõeveere RKP

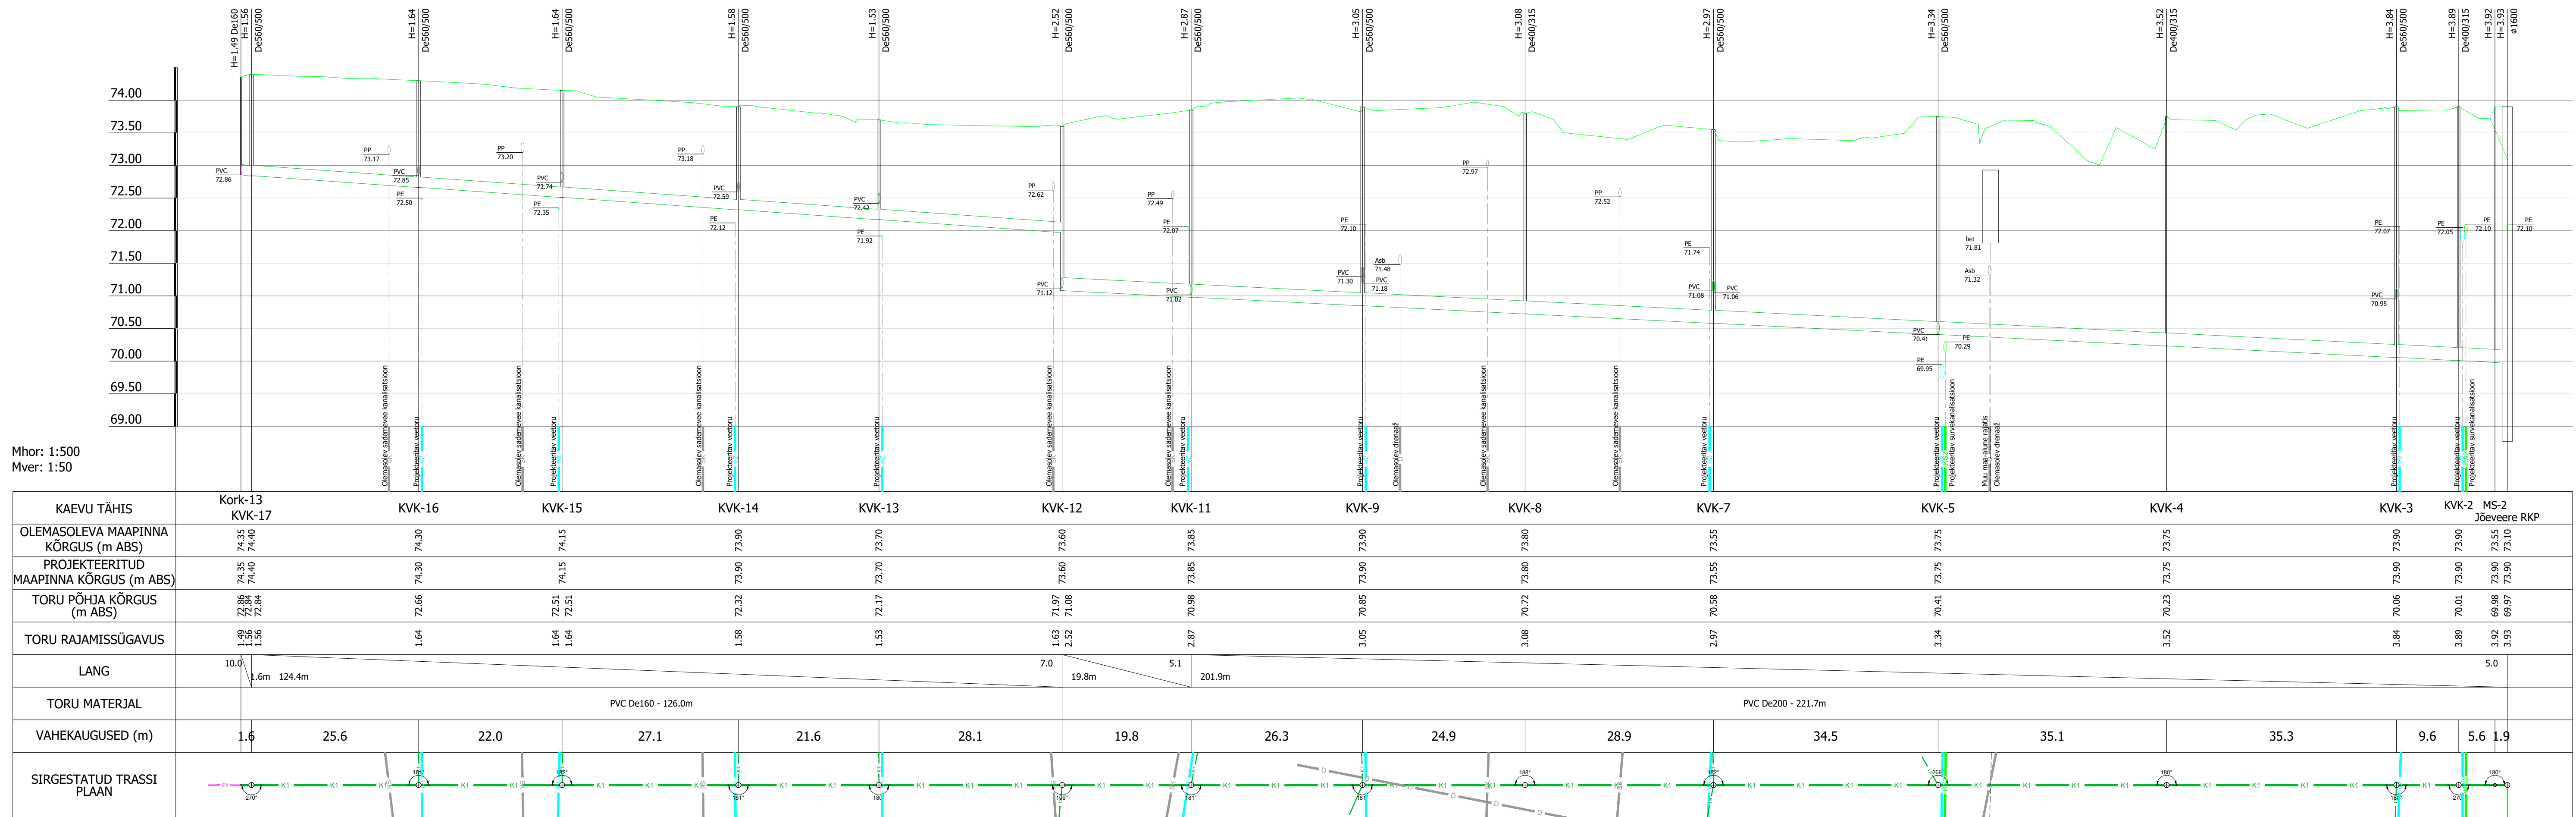

Metsatuka tee ja Jõeveere tee survetorustikud

